


PLANTA BAIXA
A=829,74m²
ESC: 1/100

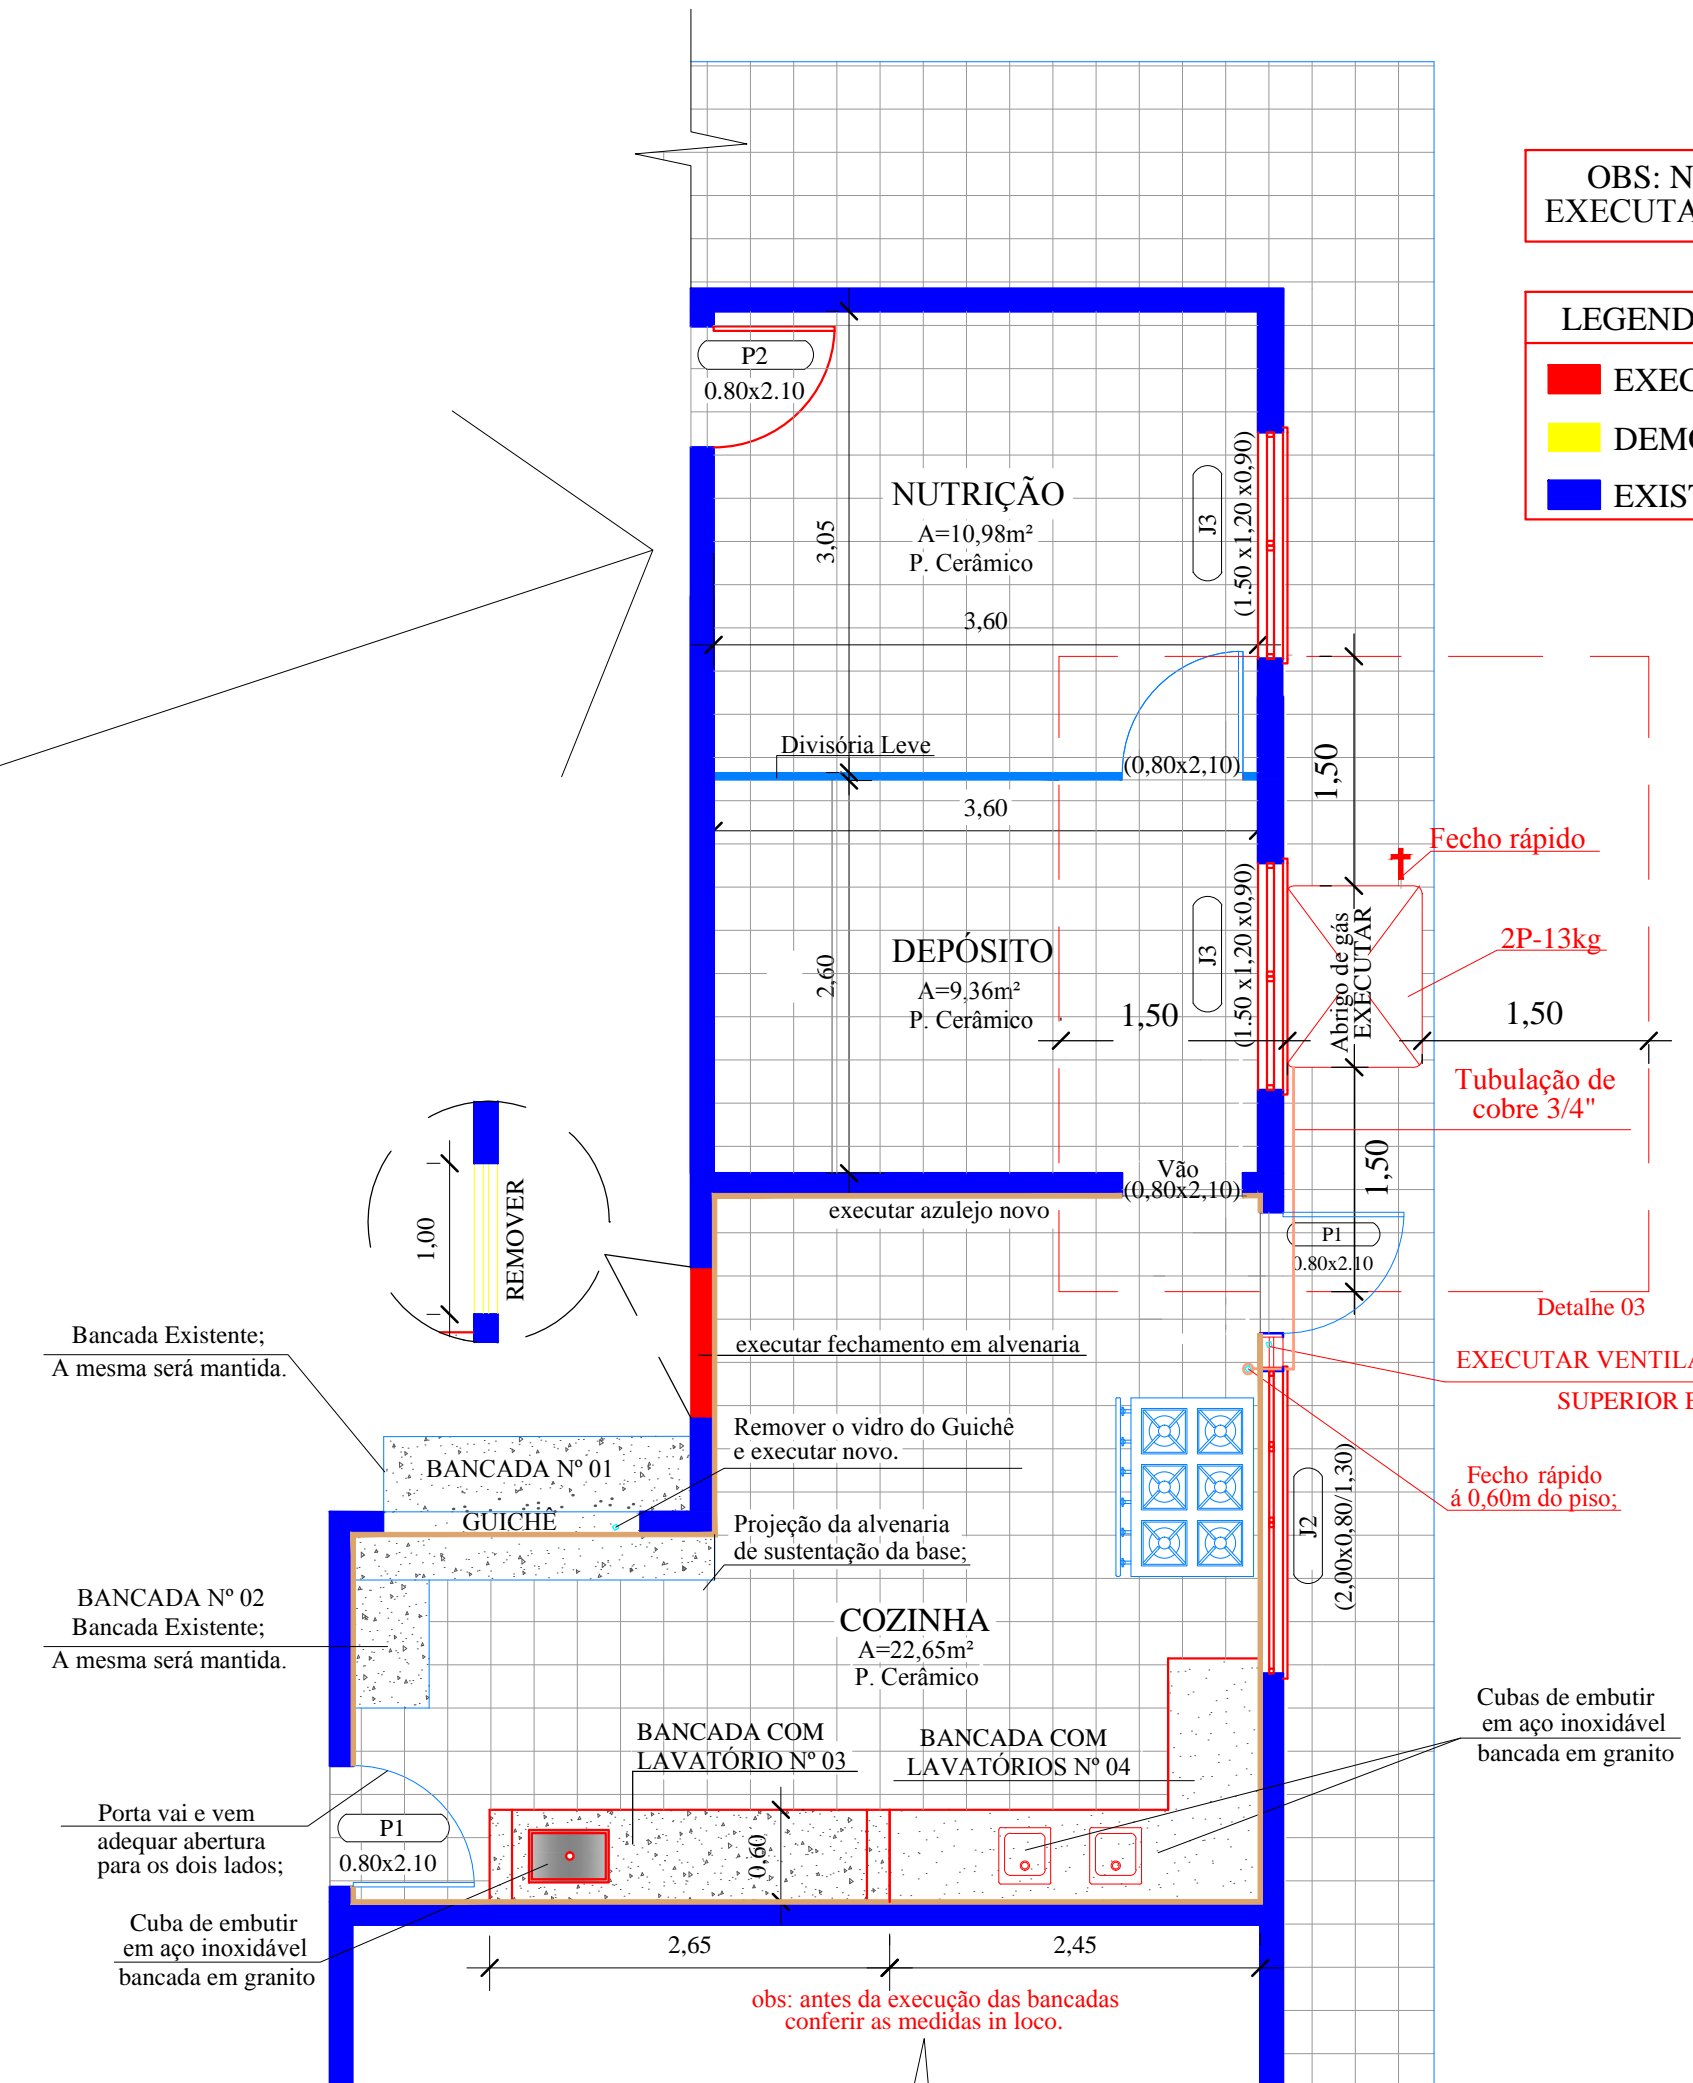

DETALHE
ÁREA DE REFORMA: 48,90m²
ESC: 1/50


- OBS: NAS JANELAS J2/J3 EXECUTAR TELAS DE PROTEÇÃO
- LEGENDA:**
■ EXECUTAR
■ DEMOLIR
■ EXISTENTE
- LEGENDA:**
 PORTA
 P1 - 80x210 (ALUMÍNIO)
 P2 - 80x210 (MADEIRA)
 JANELAS
 J1 - 120x60x150 (FERRO)
 J2 - 200x80x130 (FERRO)
 J3 - 150x120x90 (FERRO)

SALA NUTRIÇÃO
 Retirada da Porta que liga à circulação e execução de nova porta;
 Retirada do forro em madeira existente e execução de novo forro em PVC liso;
 Pintura das paredes da sala, em toda sua altura;
 Remoção dos tacos em madeira do piso e execução de revestimento cerâmico no piso;
 Remoção da janela existente e execução de nova janela;


DEPÓSITO
 Execução de nova janela com proteção por tela;
 Execução de nova porta no vão que dá acesso do depósito para a sala de nutrição;
 Retirada do forro em madeira existente e execução de novo forro em PVC liso;
 Pintura das paredes da sala, em toda sua altura;
 Remoção dos tacos em madeira do piso e execução de revestimento cerâmico no piso;

COZINHA
 Janelas - Remoção, execução de nova janela e proteção por tela:
 - Retirar a janela existente da parede interna (ligação com a circulação), e fechar o vão com alvenaria;
 - Remover janela externa e executar nova janela do tipo de correr, de vidro com proteção por tela;
 - Porta Voltada para a Circulação será adequada para abertura vai e vem;
 - Porta Voltada para a Parte externa será mantida;

Retirada do forro em madeira existente e execução de novo forro em PVC liso;
 Executar revestimento cerâmico em todas as paredes na altura do pé direito;
 Executar Bancadas em granito conforme mostrado no projeto;

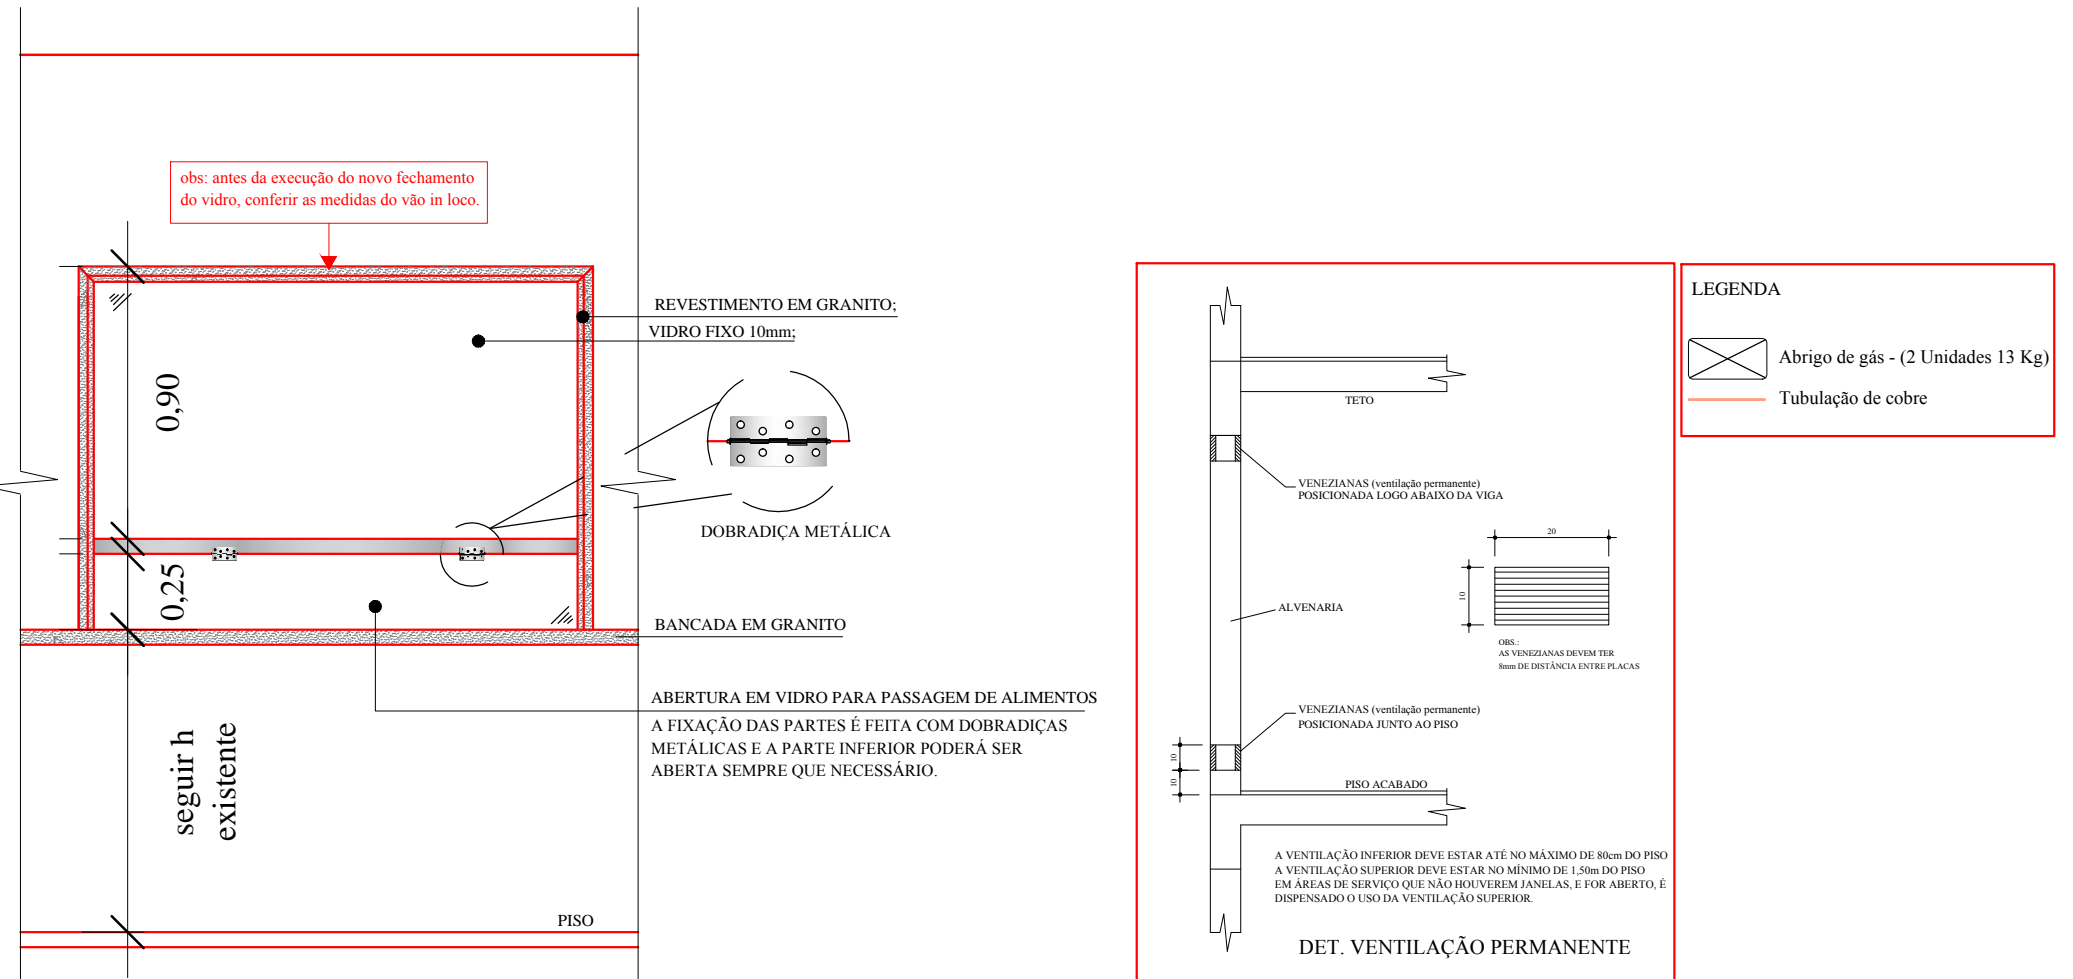

VISTA GUICHÊ
ESC: 1/25

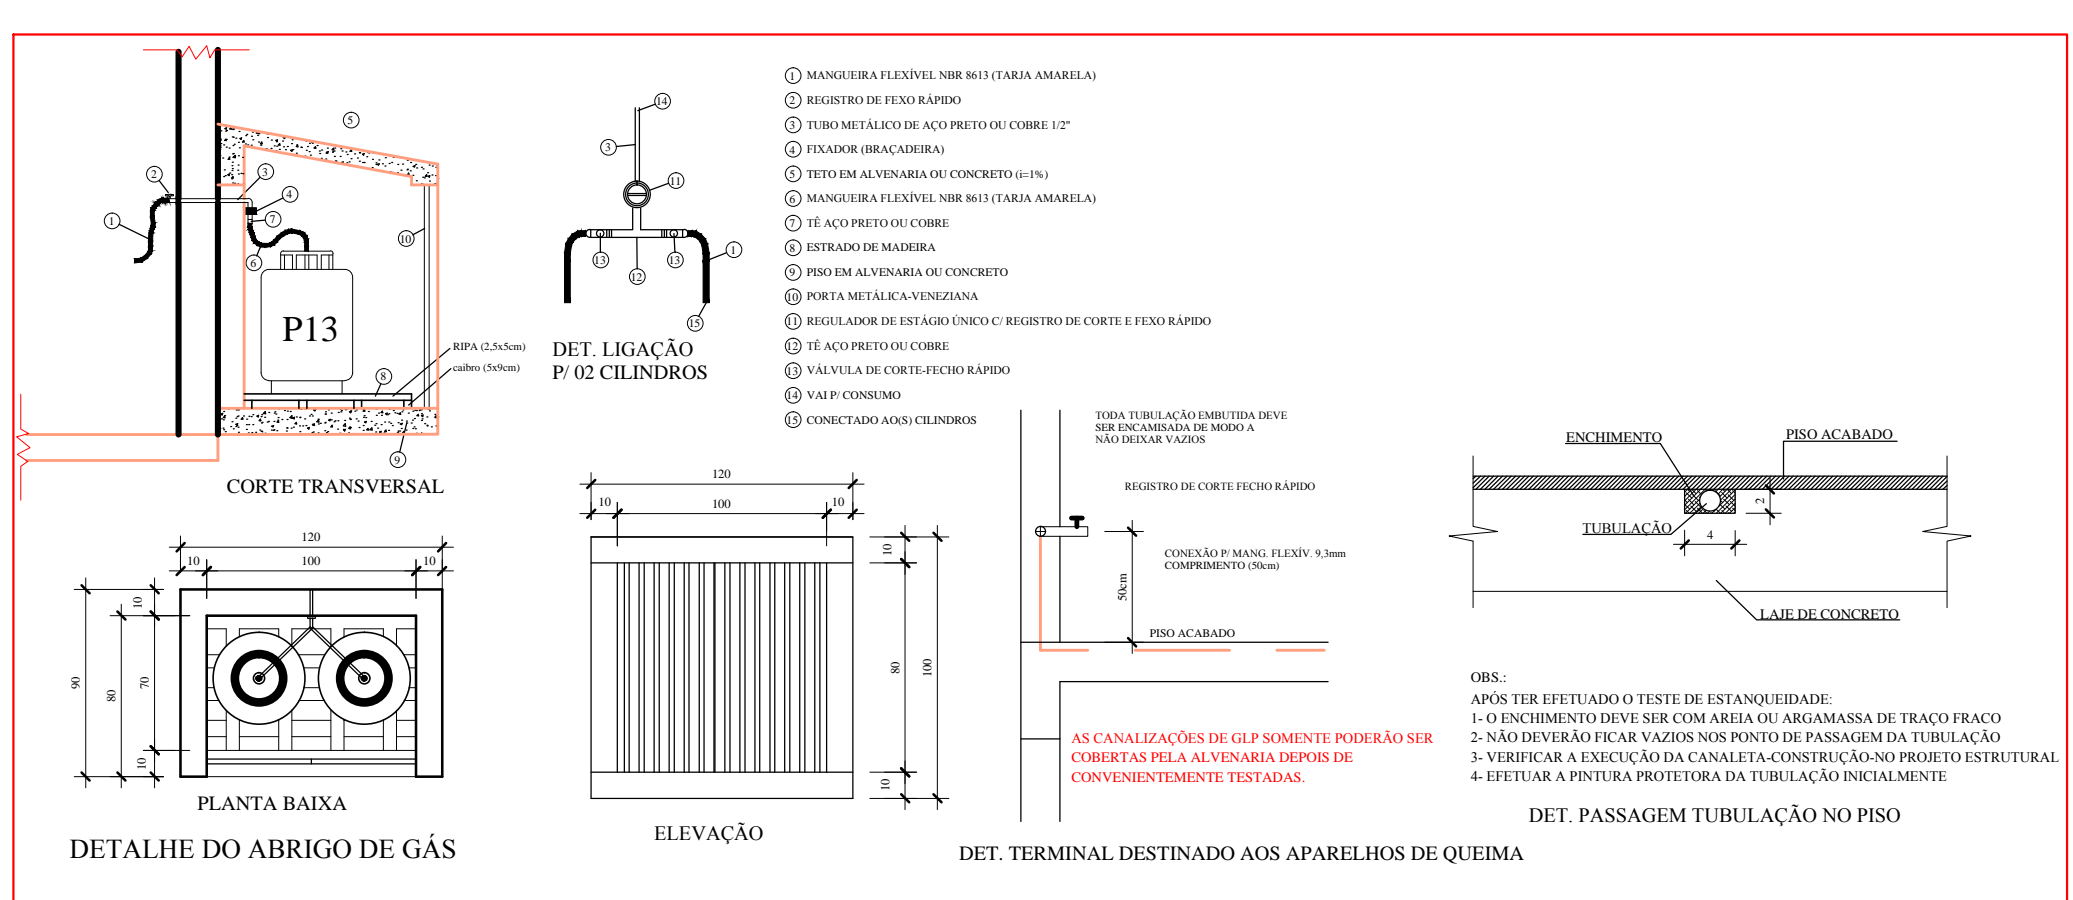

DETALHE DO ABRIGO DE GÁS
ELEVACÃO
DET. TERMINAL DESTINADO AOS APARELHOS DE QUEIMA
DET. PASSAGEM TUBULAÇÃO NO PISO



AMERIOS

ASSOCIAÇÃO DOS MUNICÍPIOS DO ENTRE RIOS-SC

BOM JESUS DO OESTE-CABÍ-CAMPO ERÉ-CUNHATA-FLORES DO SERTÃO
 BRACEMINHIA-MARAVILHA-MODULO PALMITOS-RIQUEZA-ROSELÂNDIA-SALTO
 SANTA TEREZINHA DO PROGRESSO-SÃO MIGUEL DA BOA VISTA-SACADARES-TIGRINHOS

ENDEREÇO: Av. Euclides da Cunha, 140 - Cx. P. 47 - Centro
 89.874-000 - MARAVILHA - Santa Catarina
 Fone/Fax: (0*49) 3664-0282 - e-mail: amerios@amerios.org.br
 CNPJ 00.961.206/0001-88



MUNICÍPIO DE SÃO MIGUEL DA BOA VISTA

REFORMA DA ESCOLA MUNICIPAL PROFESSORA HERMINDA IVANIR FERRAZ (SALA DE NUTRIÇÃO, DEPÓSITO E COZINHA)

RESPONSÁVEL TÉCNICO: **CLARICE V. TUMELERO NIEDERMAIER**
 ENGENHEIRA CIVIL
 CREA/SC 13962-1 R/N 2515059260

ASS. RESP. TÉCNICO:

ESPECIFICAÇÕES:
 PLANTA BAIXA E DETALHES.

ARQUITETÔNICO

PROPRIETÁRIO:
 MUNICÍPIO DE SÃO MIGUEL DA BOA VISTA - SC

ASSINATURA DO PREFEITO:

FOLHA:

LOCAL:
 RUA JOÃO HUGO BOSS

PROJETO: VILMAR SCHMAEDECKE

DATA: 01/02

PROJETO: DAIANE KARINE SCHERER

Nº DESENHO: 10-OUTUBRO-SÃO MIGUEL DA BOA VISTA

INDICAÇÃO: OUTUBRO DE 2017