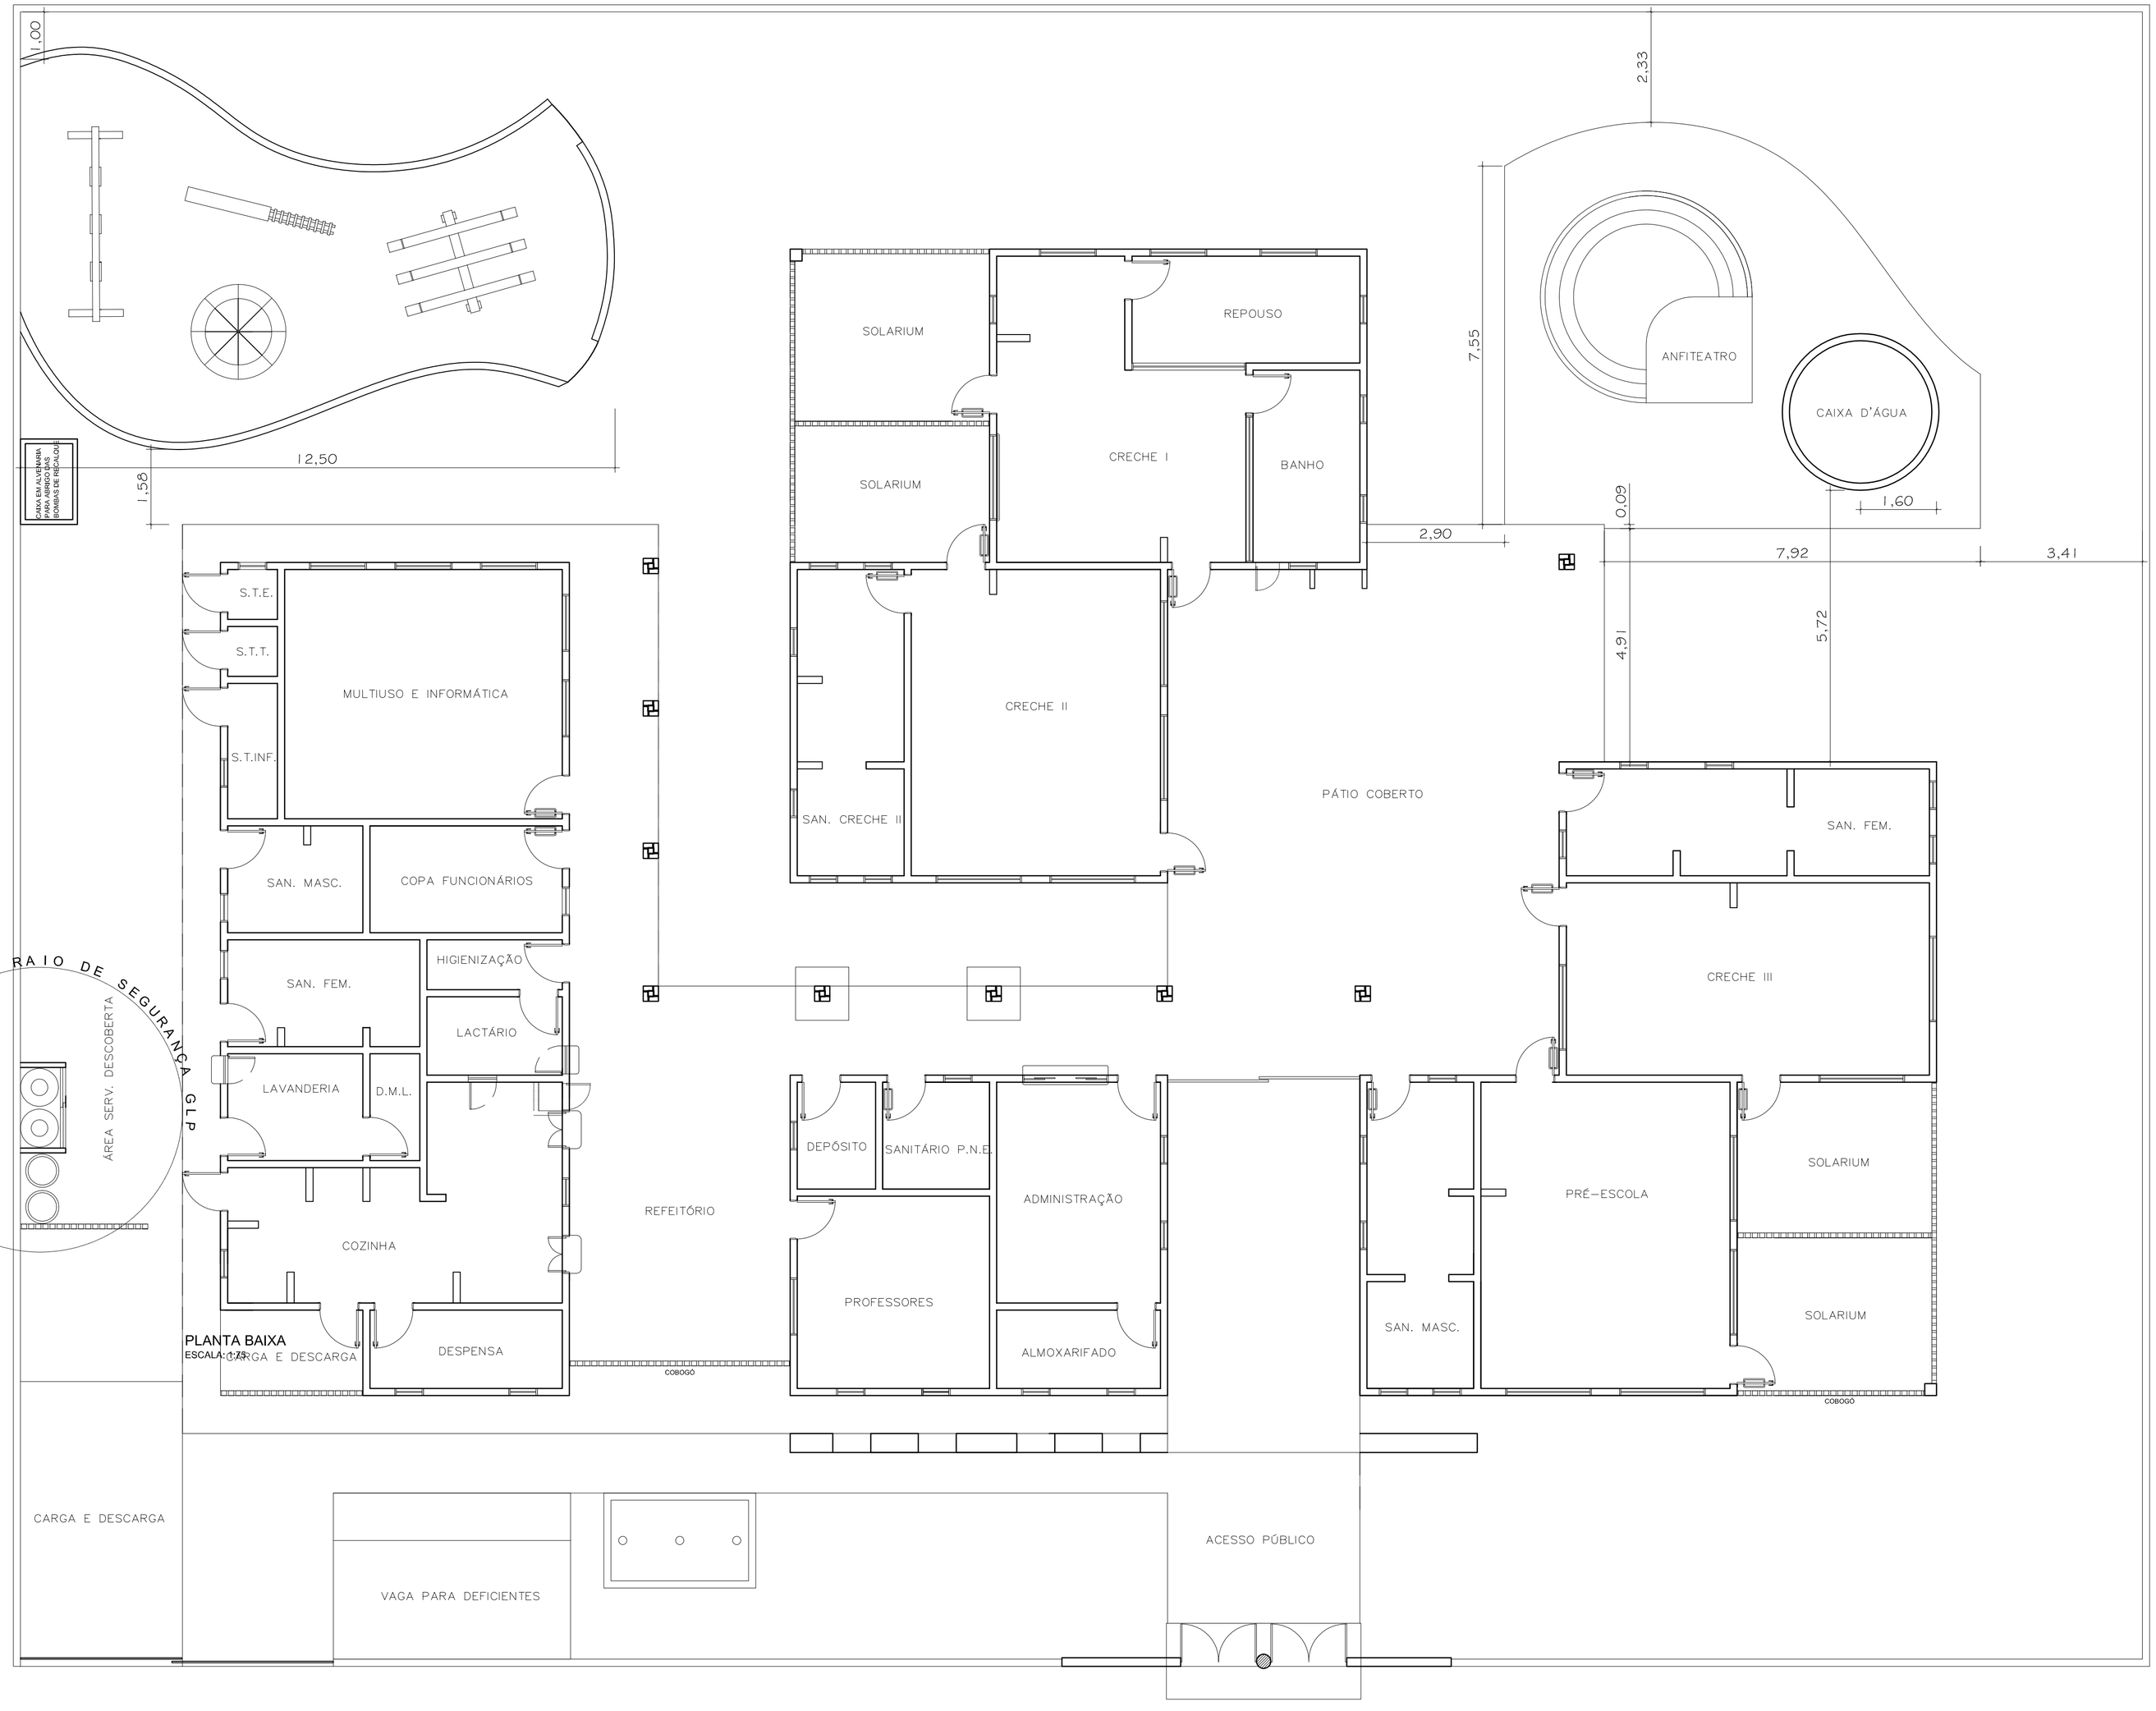

PLANTA BAIXA
ESCALA: 1:75

ESCALA DE PLOTAGEM 1:1

	COD.	COR	PENA	Esp.
1,		7		0,13
2,		7		0,20
3,		7		0,30
4,		7		0,35
5,		7		0,40
6,		7		0,60
7,		7		0,15
8,		8		0,20
9,		9		0,20
10,		10		0,10
11,		252		0,20
22,		7		0,25
31,		7		0,10
42,		7		0,25
50,		50		0,10
51,		7		0,25
52,		7		0,25
61,		252		0,20
62,		7		0,20
63,		7		0,20
132,		7		0,15
143,		7		0,15
151,		7		0,15
154,		7		0,15
156,		7		0,25
160,		160		0,10
162,		7		0,25

OBSERVAÇÕES:

PROJETO BASICO DE ARQUITETURA

NOTAS

- MEDIDAS EM CENTÍMETROS, NÍVEIS EM METROS
- VERIFICAR POSIÇÃO EXATA DOS PILARES NO PROJETO ESTRUTURAL
- VERIFICAR DETALHES CONSTRUTIVOS PERTINENTES NO PROJETO DE DETALHAMENTO
- PARA ALTERAÇÃO DAS CORES INTERNAS DAS PAREDES CONSULTAR O CADERNO DE ESTUDO DE CORES
- EM CASO DE CONFLITO DE INFORMAÇÕES ENTRE O PROJETO GRÁFICO E O CADERNO DE ESPECIFICAÇÕES, PREVALECE A INFORMAÇÃO CONTIDA NO DESENHO.
- ALTERAÇÕES NESTE PROJETO SOMENTE COM AUTORIZAÇÃO EXPRESSA DO FNDE

REFERÊNCIA:

- CADERNO DE COMPONENTES
- PLANILHA DE QUANTITATIVOS E TIPOLOGIA ESPECÍFICA DO PROJETO
- CADERNO DE ENCARGOS
- MANUAL DE PROJETO
- ESTUDO DE CORES

MUNICÍPIO DE SÃO MIGUEL DA BOA VISTA

	PROINFÂNCIA - ESPAÇO EDUCATIVO INFANTIL
ENDEREÇO:	RUA EDVINO SCHWERTZ
MUNICÍPIO - UF:	SÃO MIGUEL DA BOA VISTA
PROPRIETÁRIO:	MUNICÍPIO DE SÃO MIGUEL DA BOA VISTA
AUTORES DO PROJETO :	PAULO CESAR PARZZIANELLO - ENGENHEIRO CIVIL - CREA -SC 045181-8
RESPONSÁVEL TÉCNICO:	PAULO CESAR PARZZIANELLO - ENGENHEIRO CIVIL - CREA -SC 045181-8

PROPRIETÁRIO

AUTOR DO PROJETO

AUTOR DO PROJETO

RESP. TÉCNICO

DLFO

CREA

RA

PROJETO TIPO C

ARQUITETURA

CODIGO

COORDENAÇÃO
CGEST - Coordenação Geral de Infra-estrutura

DESCRIÇÃO-1
DESCRIÇÃO-2
DESCRIÇÃO-3

AR

DESENHO
DESENHO

REVISÃO
R-01
R-02
R-03

ESCALA
INDICADA

DATA EMISSÃO
23/04/2018

PRANCHA
ANEXO 01
PRANCHA 02/14