

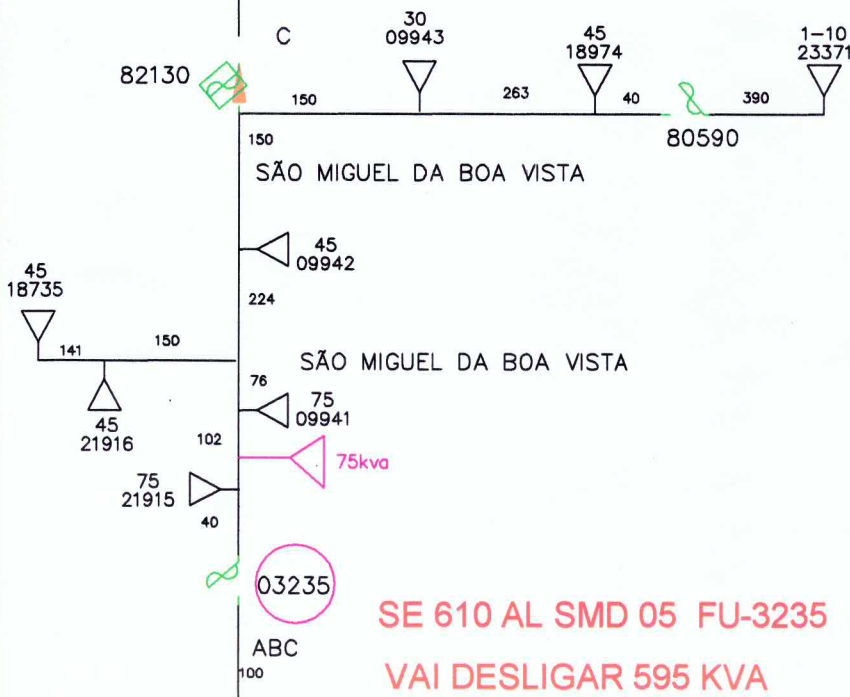


ATENÇÃO
 Ao receber o trecho deve-se :
TESTAR ausência de tensão
ATERRAR a rede
SINALIZAR o local da obra

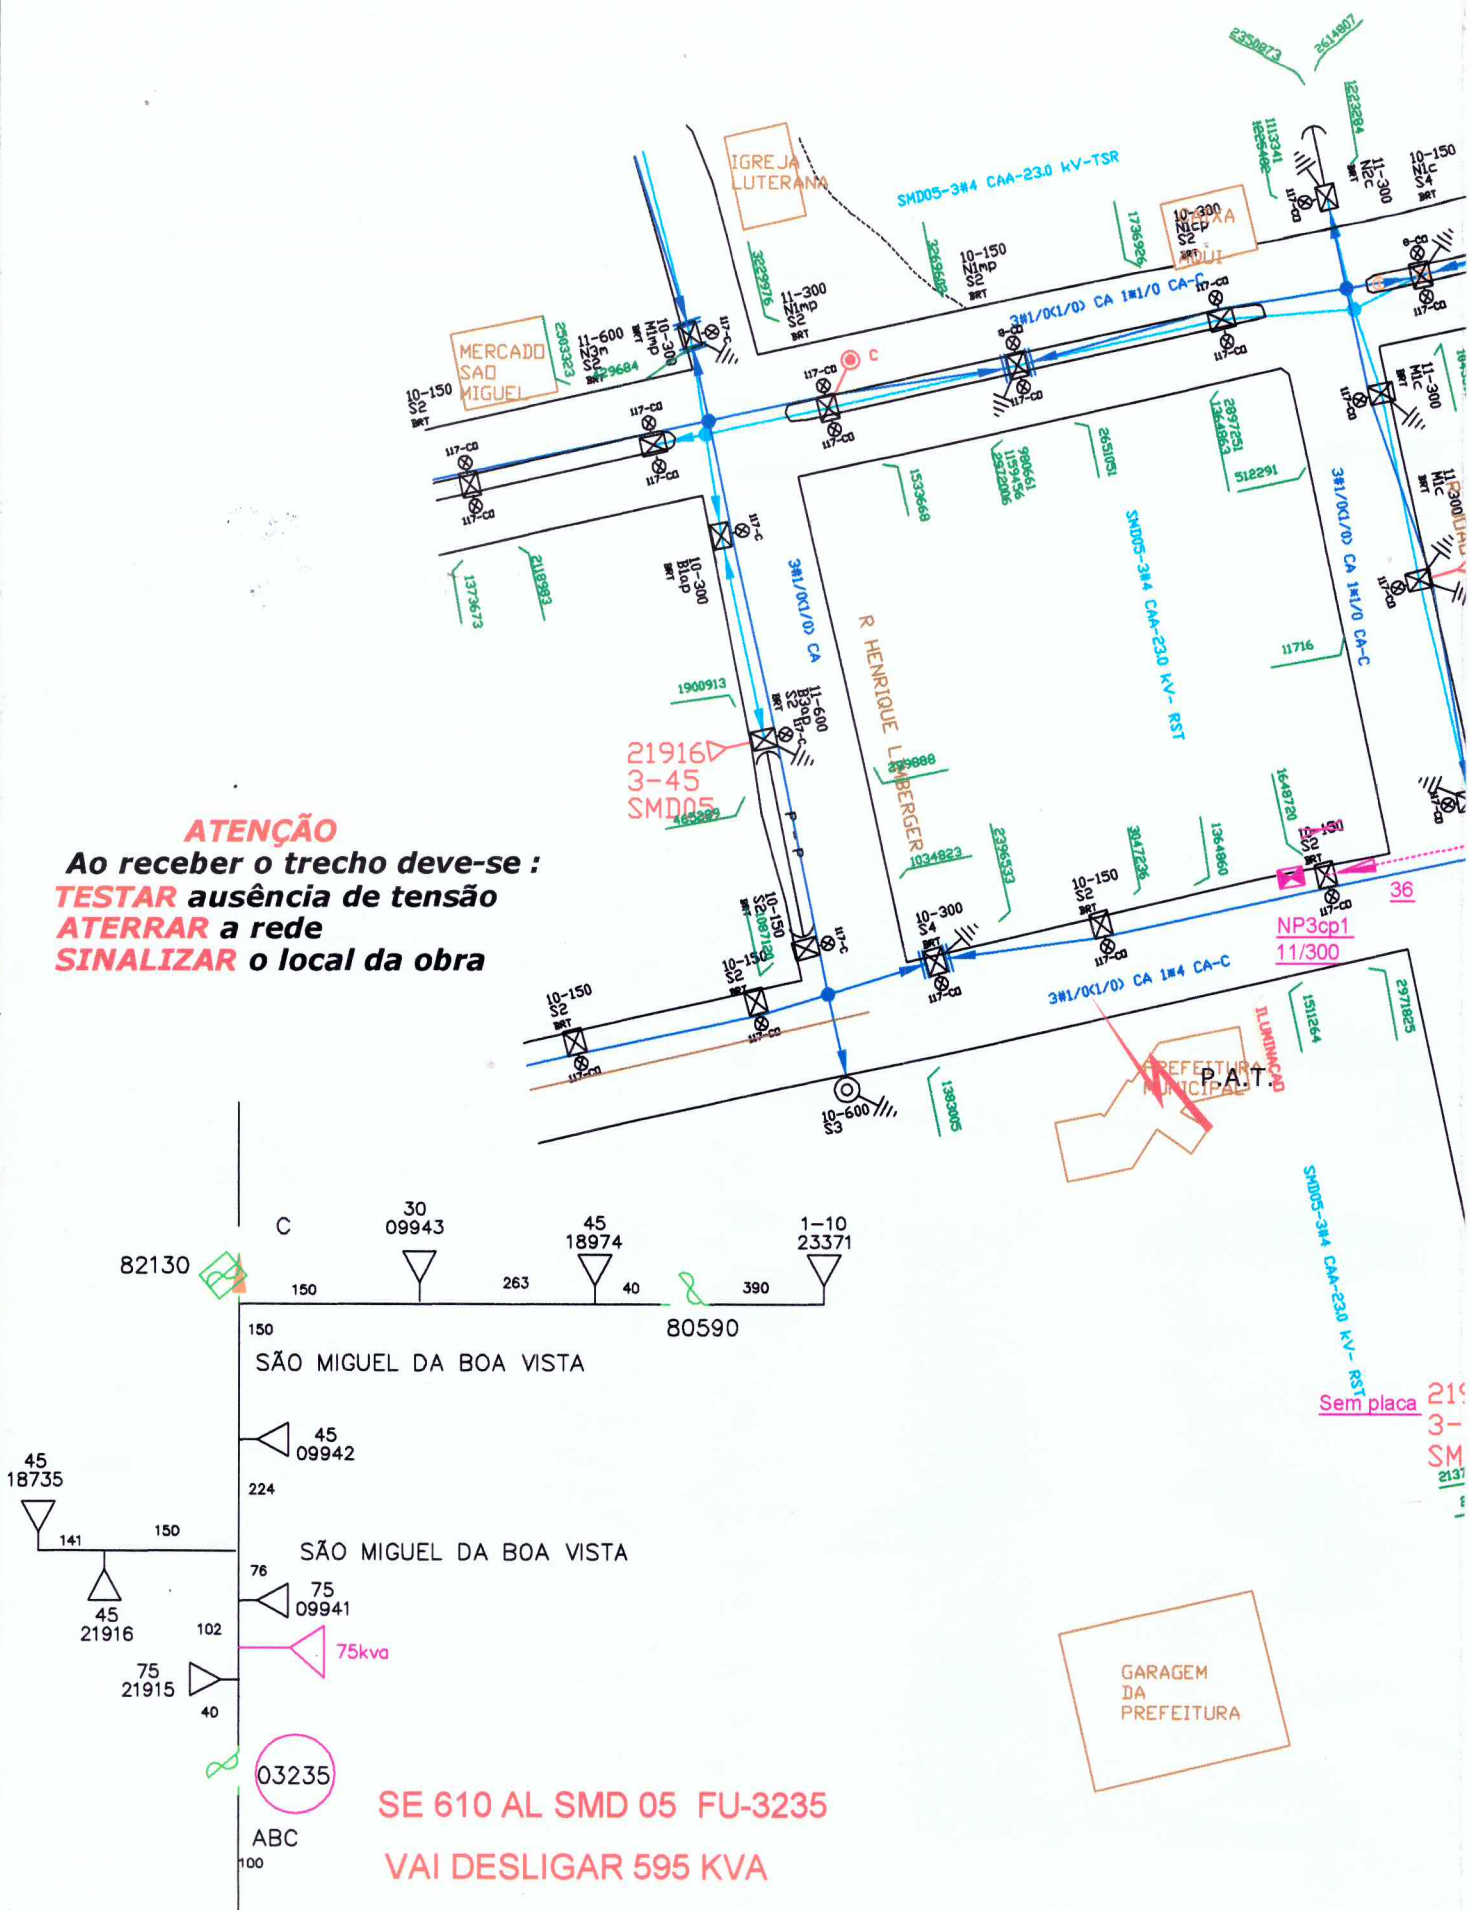

**SE 610 AL SMD 05 FU-3235
 VAI DESLIGAR 595 KVA**

Sem placa 219
 3-
 SM
 2137

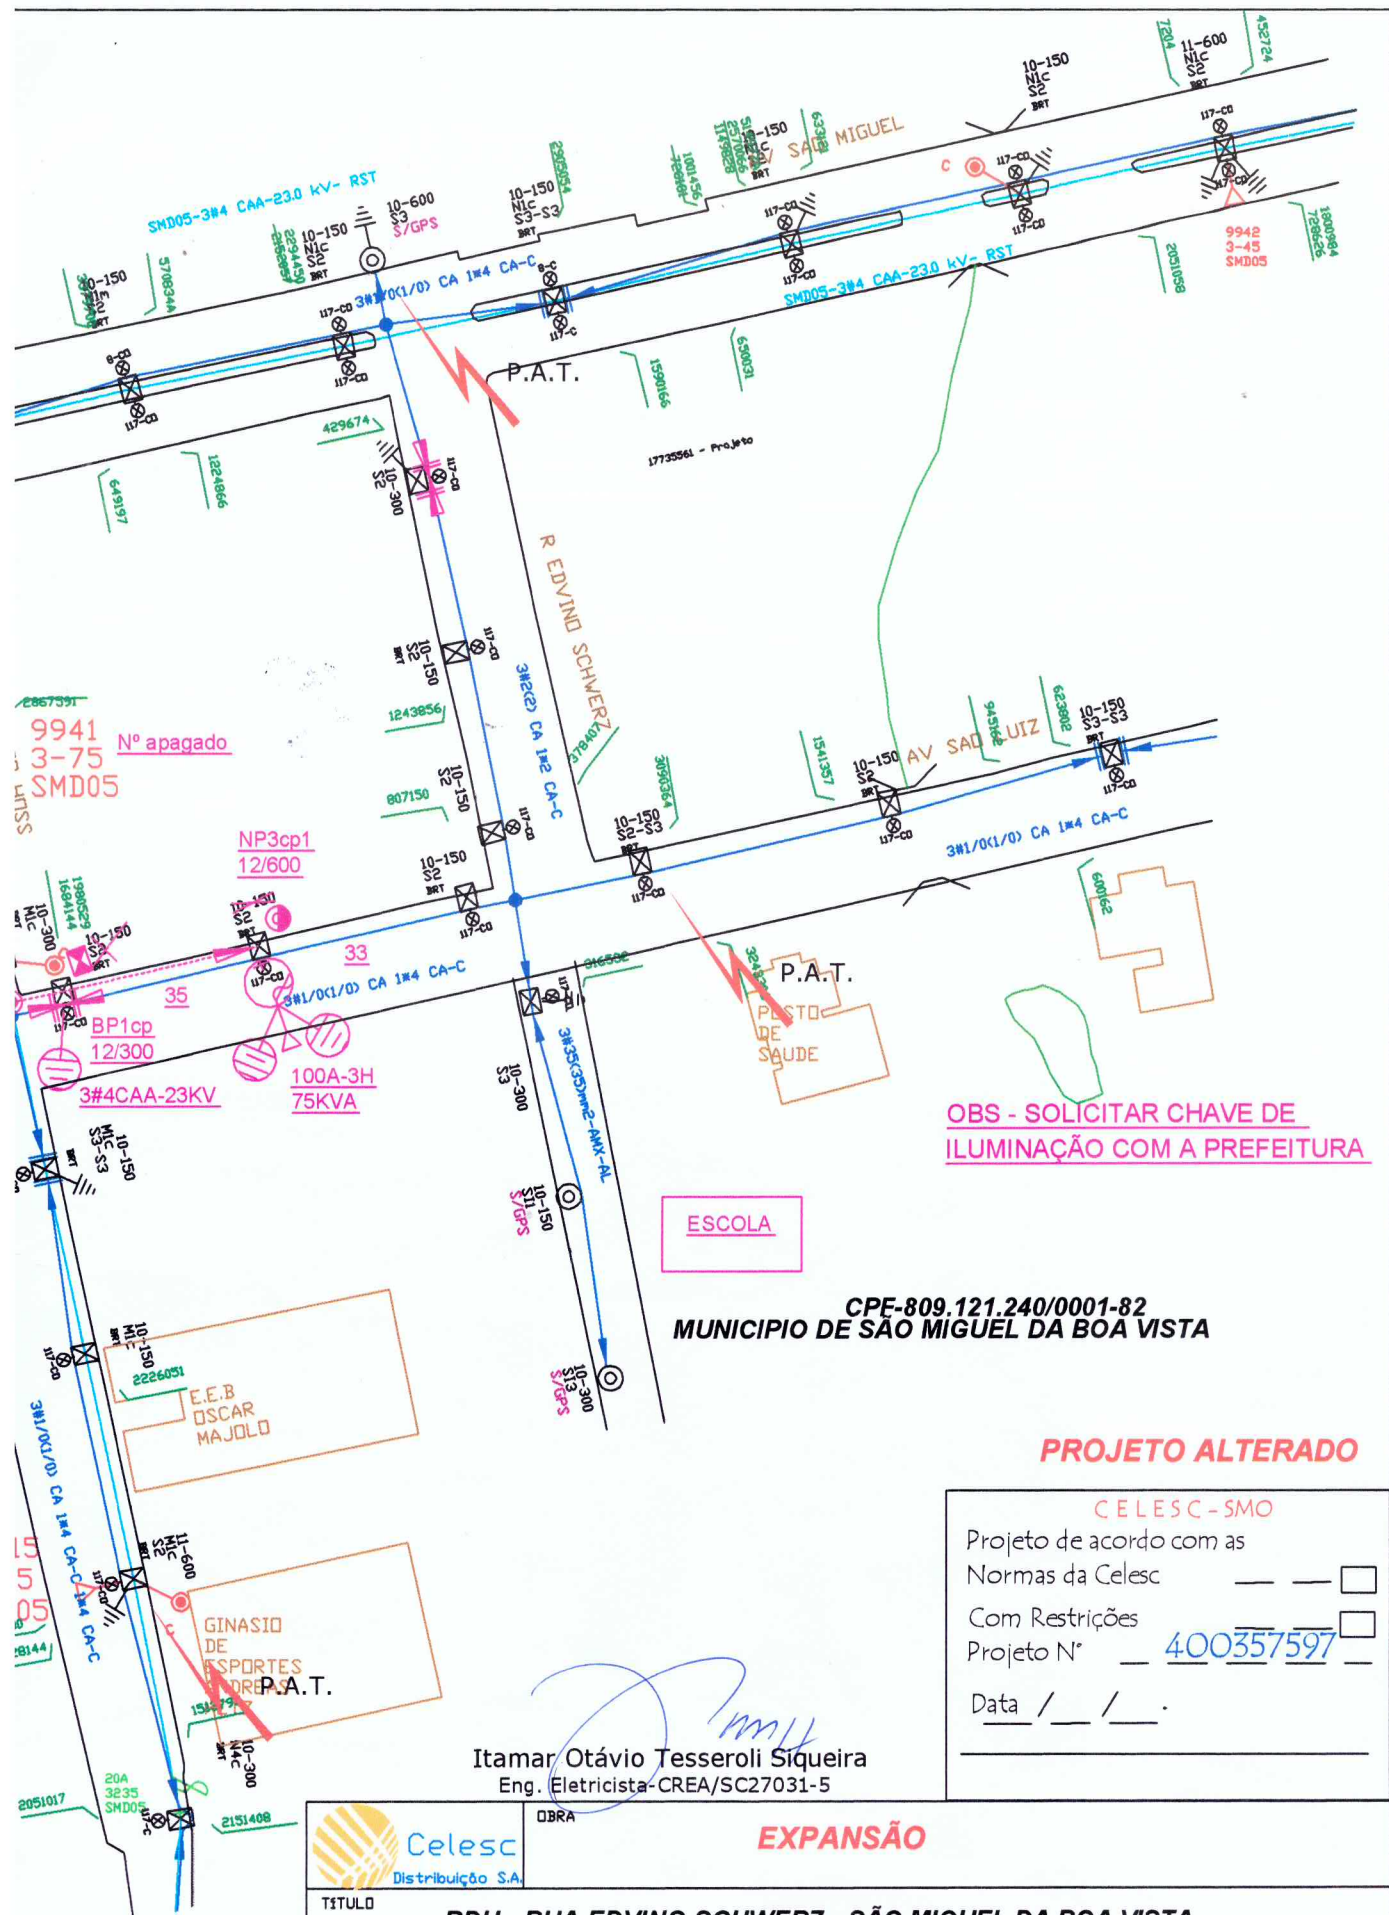


CPF-809.121.240/0001-82
MUNICIPIO DE SÃO MIGUEL DA BOA VISTA

PROJETO ALTERADO

CELESC - SMO
 Projeto de acordo com as Normas da Celesc _____
 Com Restrições _____
 Projeto N° 400357597
 Data / / .

Itamar Otávio Tesseroli Siqueira
 Eng. Eletricista-CREA/SC27031-5

 OBRA EXPANSÃO	
TÍTULO RDU - RUA EDVINO SCHWERZ - SÃO MIGUEL DA BOA VISTA	
INTERESSADO CPF-809.121.240/0001-82 MUNICIPIO DE SÃO MIGUEL DA BOA VISTA	NOMERO PROJETO 400357597
PROJETISTA Edelar Bussolotto	
DIGITALIZAÇÃO Francieli Bussolotto	ESCALA SEM A-3
	DATA 07-05-2018