



RUA SÃO LUIZ

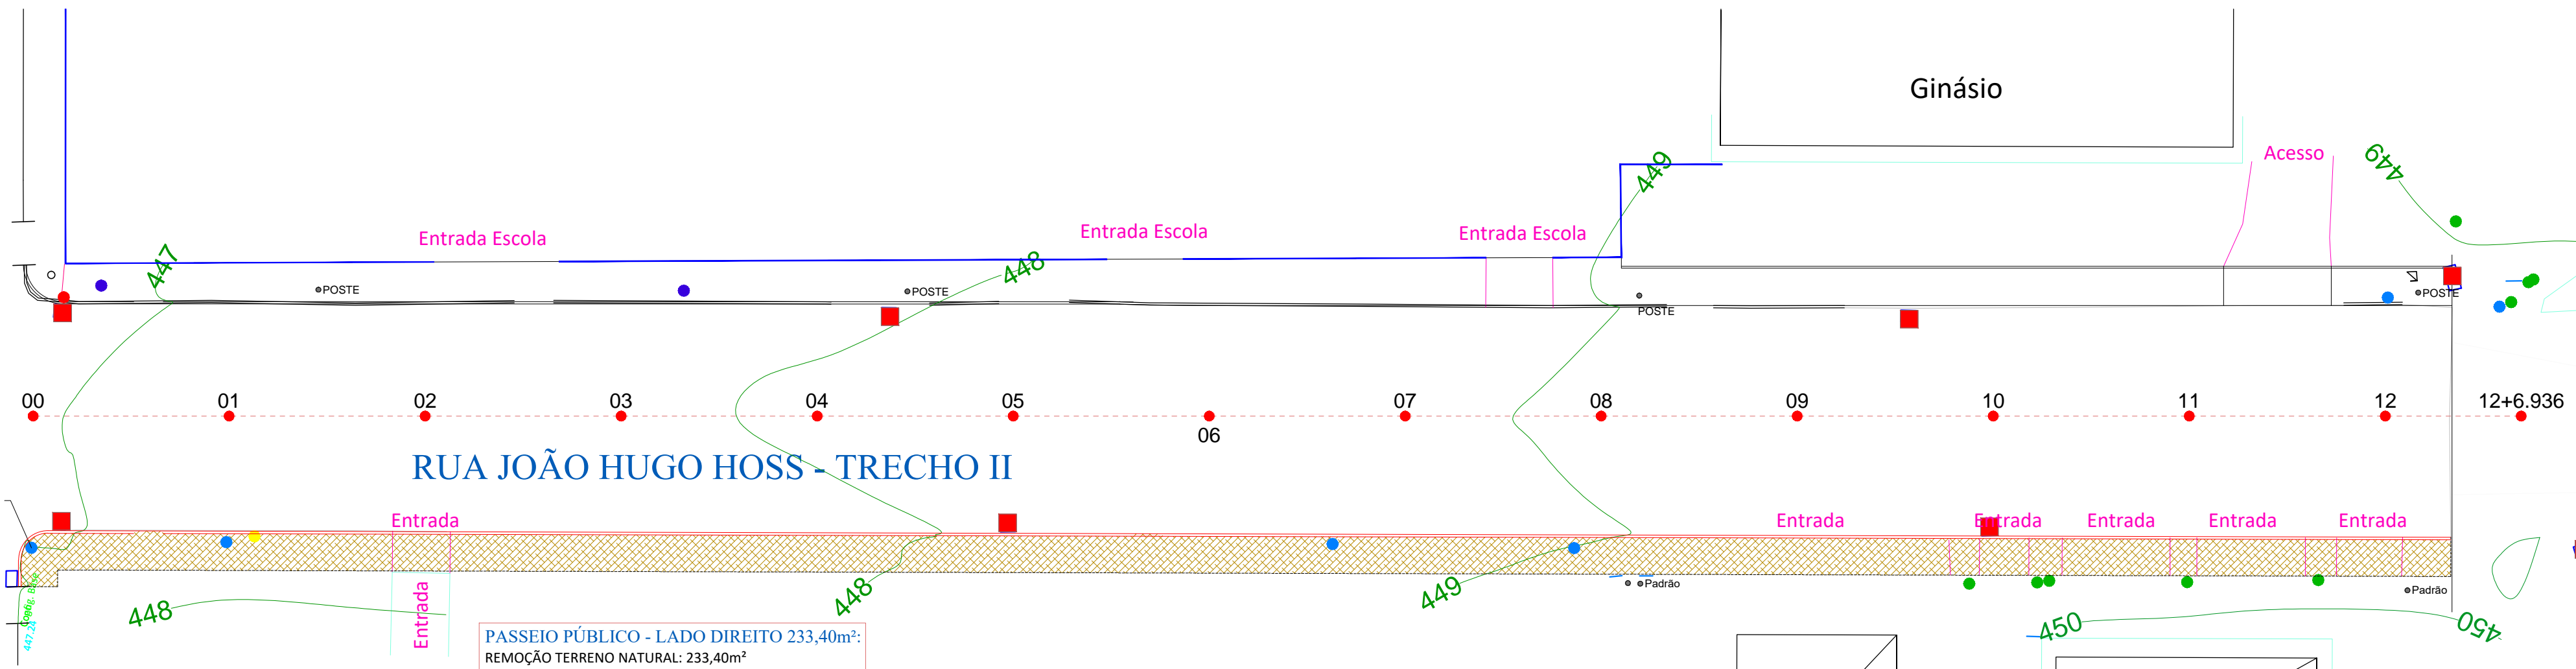

PLANIMETRIA - SITUAÇÃO ATUAL
ESC.: 1:250

RUA SÃO LUIZ

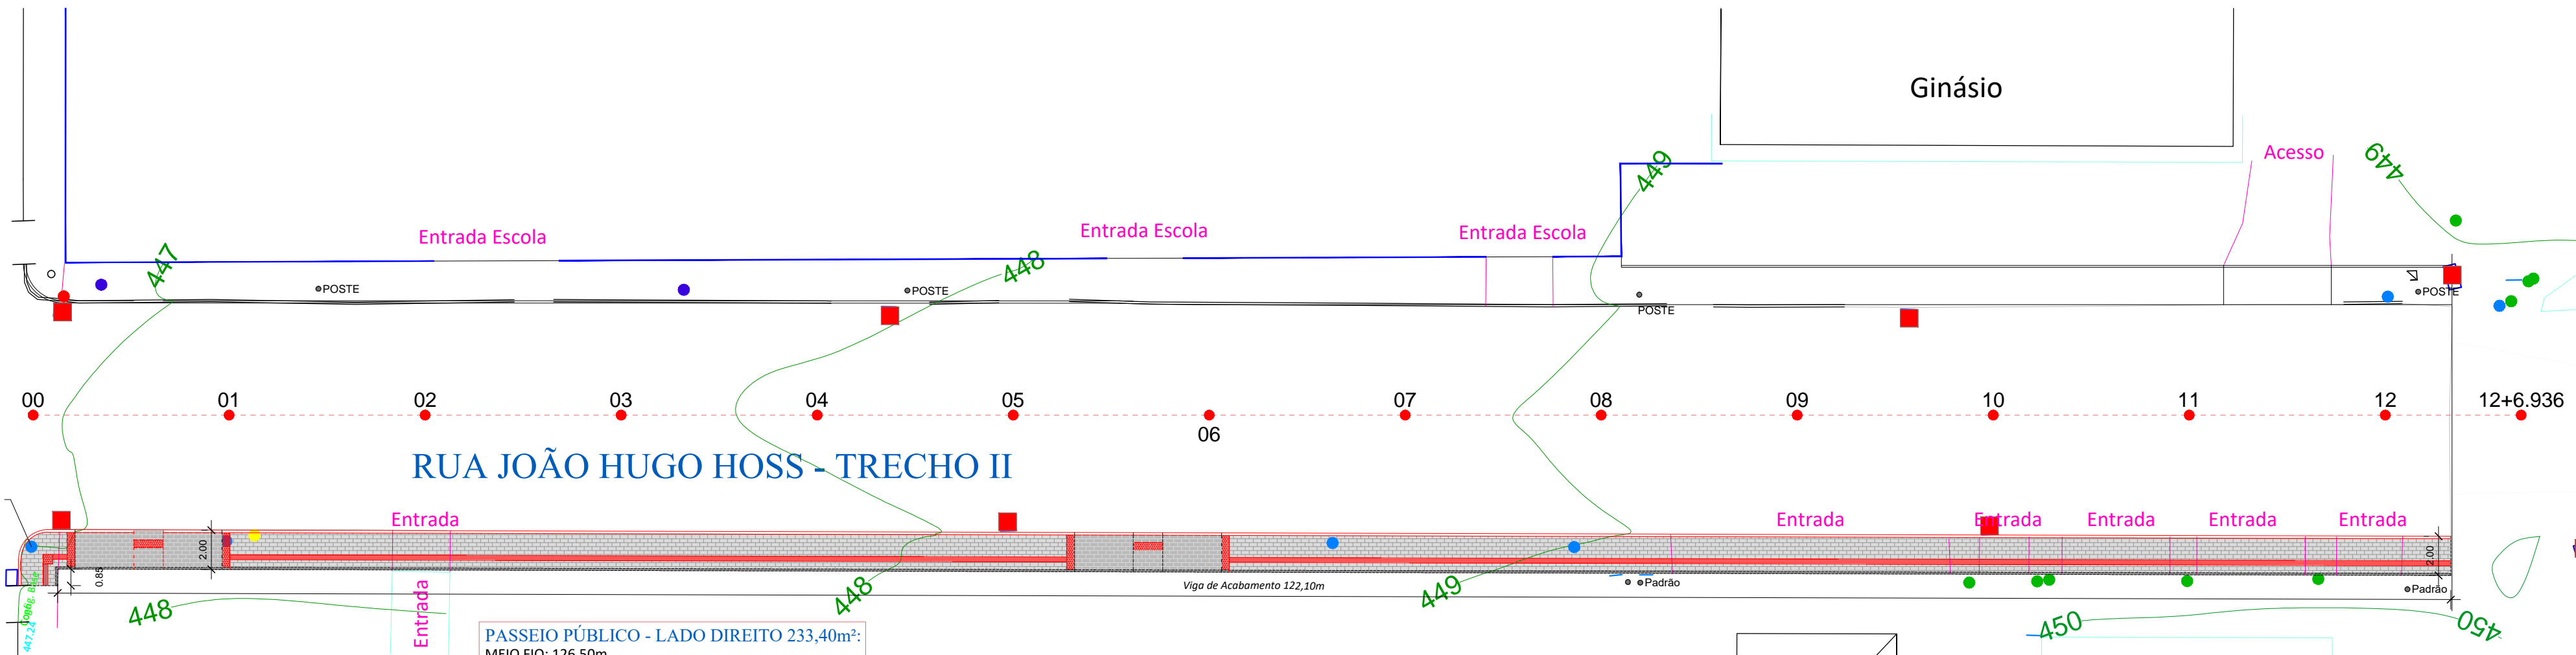

PLANIMETRIA EXECUTAR- CALÇADA PÚBLICA
ESC.: 1:250

PASSEIO PÚBLICO - LADO DIREITO 233,40m²;
REMOÇÃO TERRENO NATURAL: 233,40m²

PASSEIO PÚBLICO - LADO DIREITO 233,40m²;
MEIO FIO: 126,50m
PISO TÁTIL ALERTA: 4,30m²
PISO TÁTIL DIRECIONAL: 26,70m²
PAVER: 156,14m²
ACESSO CADEIRANTE (Paver): 25,55m²
VIGA DE ACABAMENTO: 207,10m X 0,10= 20,71m²

	ASSOCIAÇÃO DOS MUNICÍPIOS DO ENTRE RIOS - SC <small>BOM JESUS DO OESTE-CAIBI-CAMPO ERÉ-CUNHA PORÁ-CUNHATAÍ-FLORES DO SERTÃO IRACEMINHA-MARAVILHA-MODELO-PALMITOS-RIQUEZA-ROMELÂNDIA-SALTINHO SANTA TEREZINHA DO PROGRESSO-SÃO MIGUEL DA BOA VISTA-SAUDADES-TIGRINHOS</small>
	<small>ENDEREÇO:</small> Av. Euclides da Cunha, 160 - Cx. P. 47 - Centro 89.874-000 - MARAVILHA - Santa Catarina Fone/Fax: (0**49)3664-0282 e-mail:engenharia@amerios.org.br CNPJ 00.961.206/0001-88
	MUNICÍPIO DE SÃO MIGUEL DA BOA VISTA - SC
	<small>OBRA:</small> PROJETO DE CALÇADA PÚBLICA RUA JOÃO HUGO HOSS

<small>RESPONSÁVEL TÉCNICO:</small> ENGENHEIRA CIVIL CREA/SC: 090.319-0 REG. NACIONAL: 250654897-1 CARLINE JOICE HACKENHAAR	<small>ASS. RESP. TÉCNICO:</small> _____
<small>ESPECIFICAÇÕES:</small> MAPA DE LOCALIZAÇÃO DA CALÇADA PROJETADA - RUA JOÃO HUGO HOSS	<small>TOPOGRAFIA:</small> MATEUS TURATTI <small>ENGENHEIRO FLORESTAL</small> CREA/SC: 111.227-5, Geomensor Inscr. FPG Geógrafa Topográfica
<small>PROPRIETÁRIO:</small> MUNICÍPIO DE SÃO MIGUEL DA BOA VISTA - SC	<small>ASS. PREFEITO:</small> _____
<small>LOCAL:</small> PERÍMETRO URBANO	<small>ASS. VILMAR SCHMAEDECKE</small> _____
<small>DESENHO:</small> CAMILA GREGÓRIO RECH	<small>Nº DESENHO:</small> D4/2018/SMBV/NOV. / PROJ CALÇADA PÚBLICA - RUA JOÃO HUGO HOSS
<small>DATA:</small> DEZEMBRO/2018	<small>ESCALA:</small> INDICADA