


### PLANTA BAIXA - SISTEMA POR BOMBAMENTO


ESC: 1/25

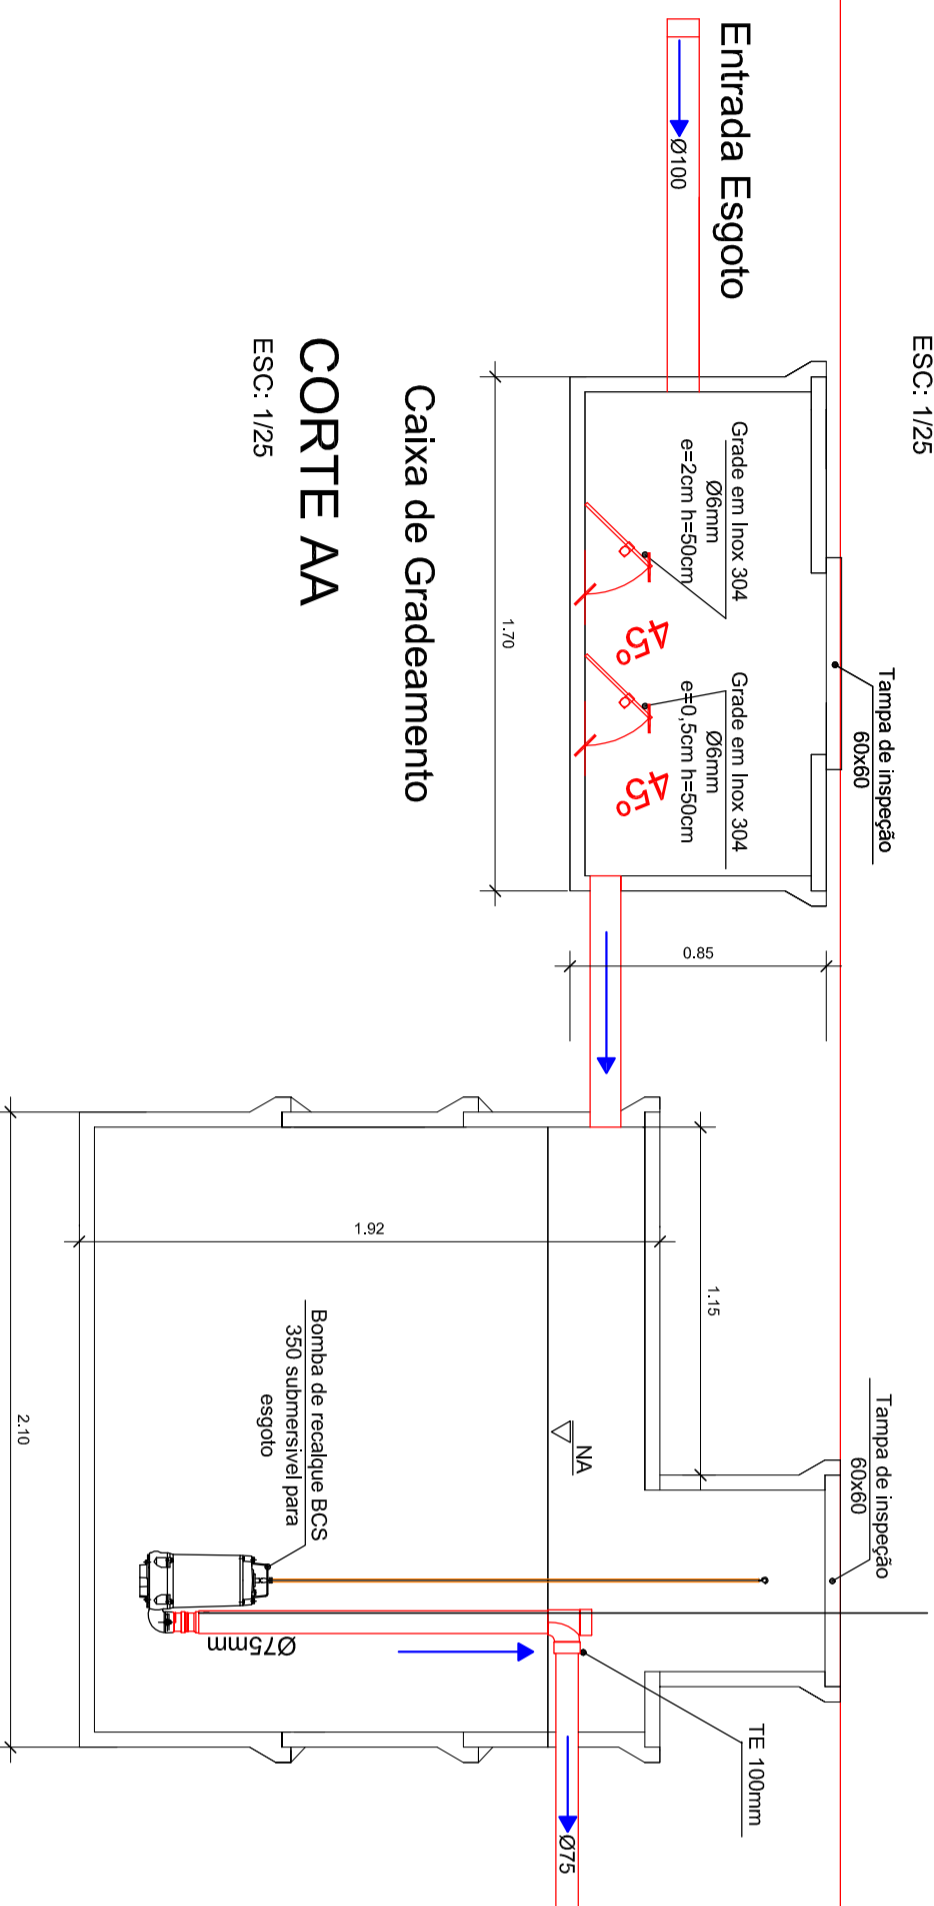

**AMERIOS**

**ASSOCIAÇÃO DOS MUNICÍPIOS DO ENTRE RIOS-SC**  
 ANCHIETA-BOM JESUS DO OESTE-CABICAMPO EREUNHA PORACUNAVALFLORES DO SERTÃO  
 IPACEMINHAAMARAVILHAMAODELOSPALMITOS-RIQUEZA-ROELINDASALITINHO  
 SANTA TEREZINHA DO PROGRESSO-SÃO MIGUEL DA BOA VISTA-SAÚDEDES-TIGRINHOS

Endereço:  
 Av. Presidente Vargas, 430 - Cx. P. 47 - Bairro Floresta  
 89 874-000 - MARAVILHA - Santa Catarina  
 Fone/Fax: (0\*\*49) 664-0282 - e-mail: amerios.engenharia@ctcnpd.com.br  
 CNPJ 00.961.206/0001-88

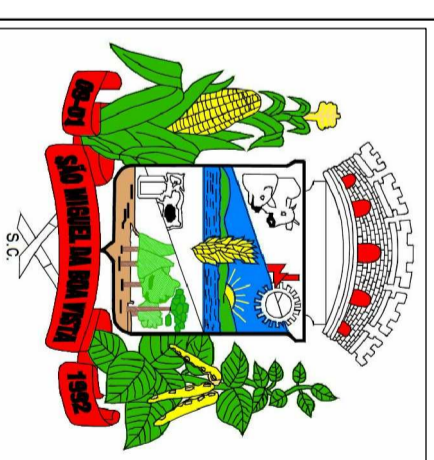

**MUNICÍPIO DE**  
**SÃO MIGUEL DA BOA VISTA**  
**SISTEMA DE BOMBAMENTO DE**  
**ESGOTO DA UNIDADE DE SAÚDE**

RESPONSÁVEL TÉCNICO:  
**CLARICE V. TUMELERO NIEDERMAIER**  
 ENGENHEIRA CIVIL  
 CREA/SC 139652-1 RIN 2515099290

CARIMBO:

DETALHAMENTO DO SISTEMA DE BOMBAMENTO

PROPRIETÁRIO:	MUNICÍPIO DE SÃO MIGUEL DA BOA VISTA-SC	PROPRIETÁRIO:	VITMAR SCHMAEDCKE	FOLHA:	<b>02</b>
LOCAL:	RUA EDVINO SCHWERZ	ARRE:	ESCALA:	INDICADA	
PROJETO:	CLARICE V. T. NIEDERMAIER	DATA:	NOVEMBRO DE 2018	INDICADA	