




FAÇADA FRONTAL - ENTRADA MUNICIPAL  
Esc. 1/75

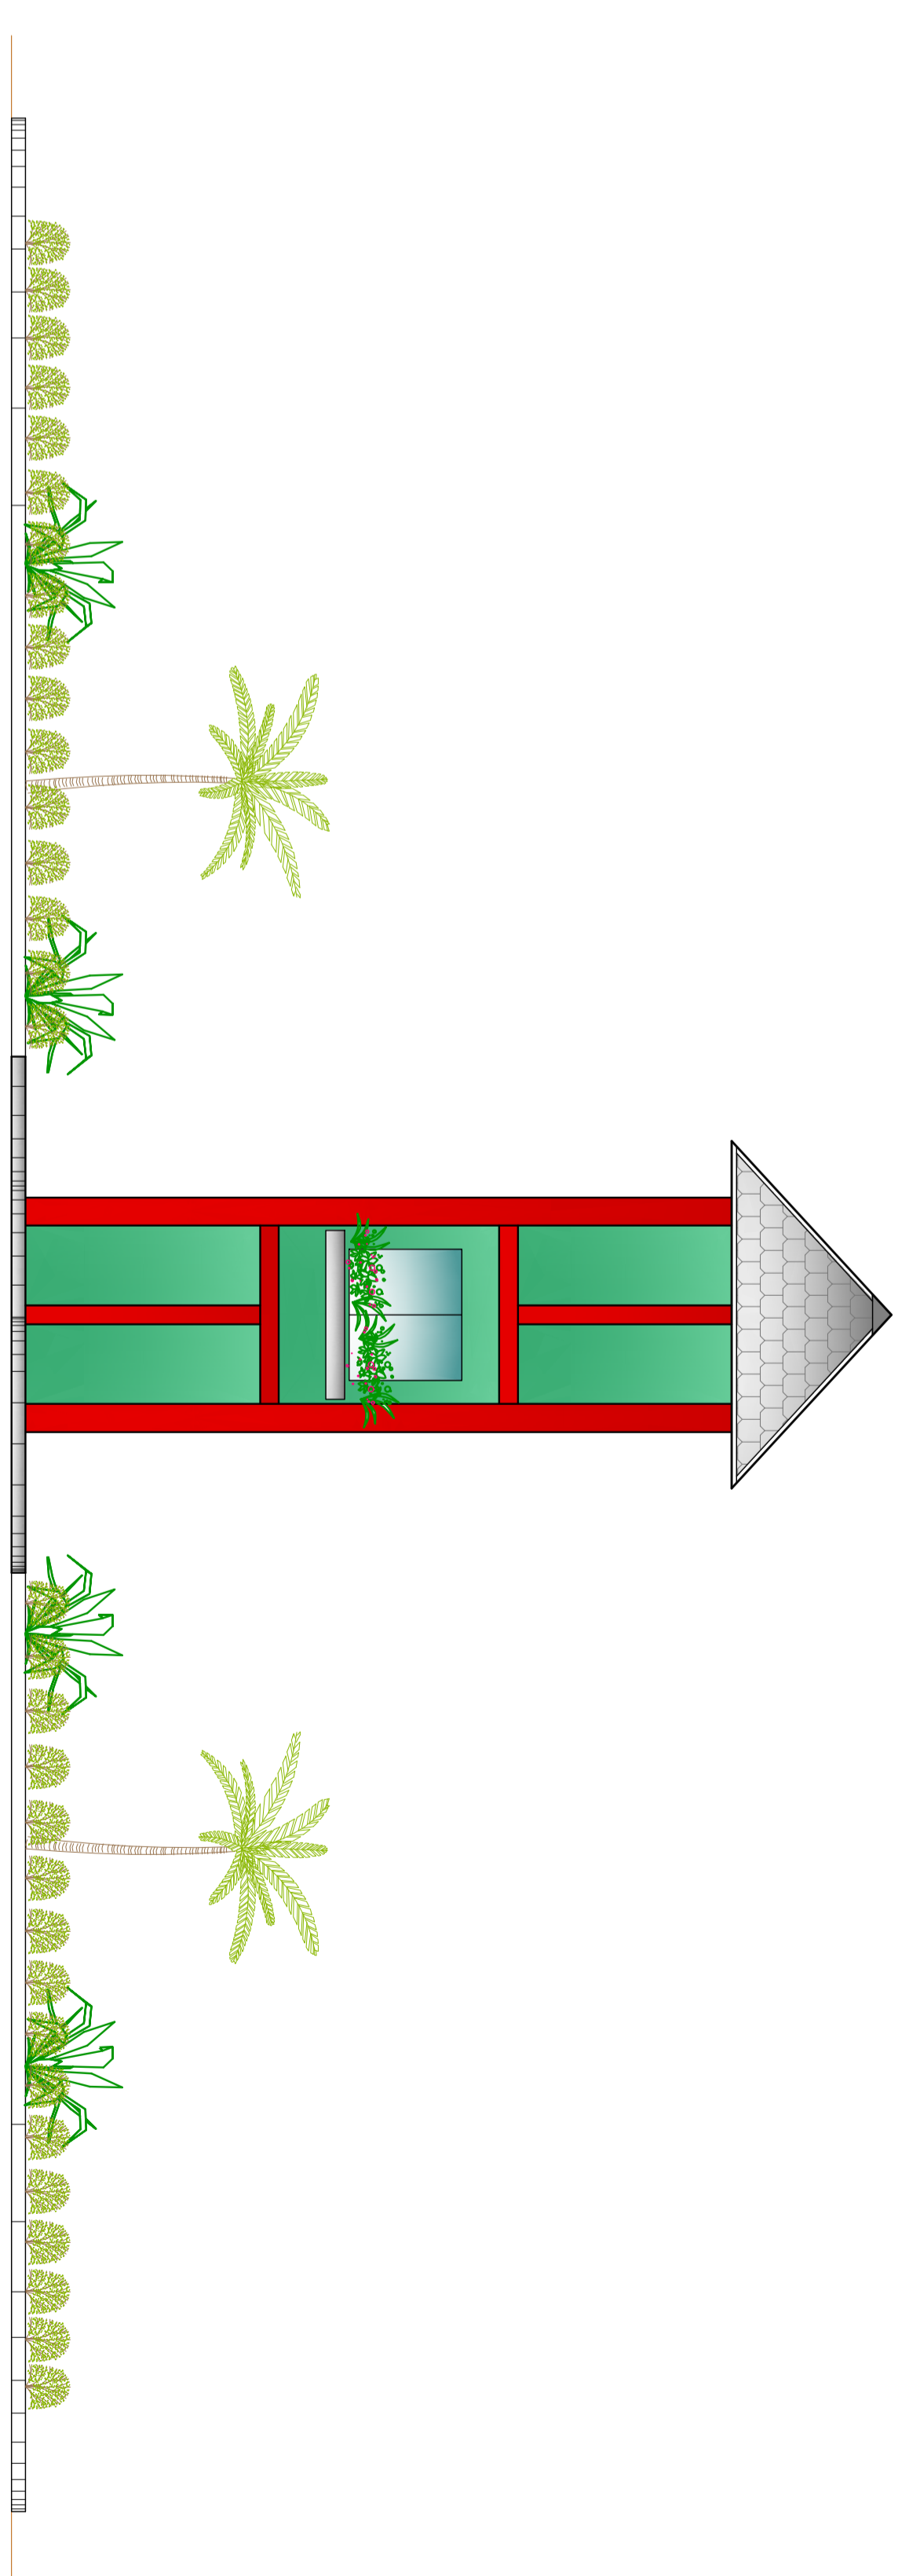


VISTA DAS LATERAIS EXTERNAS  
Esc. 1/75

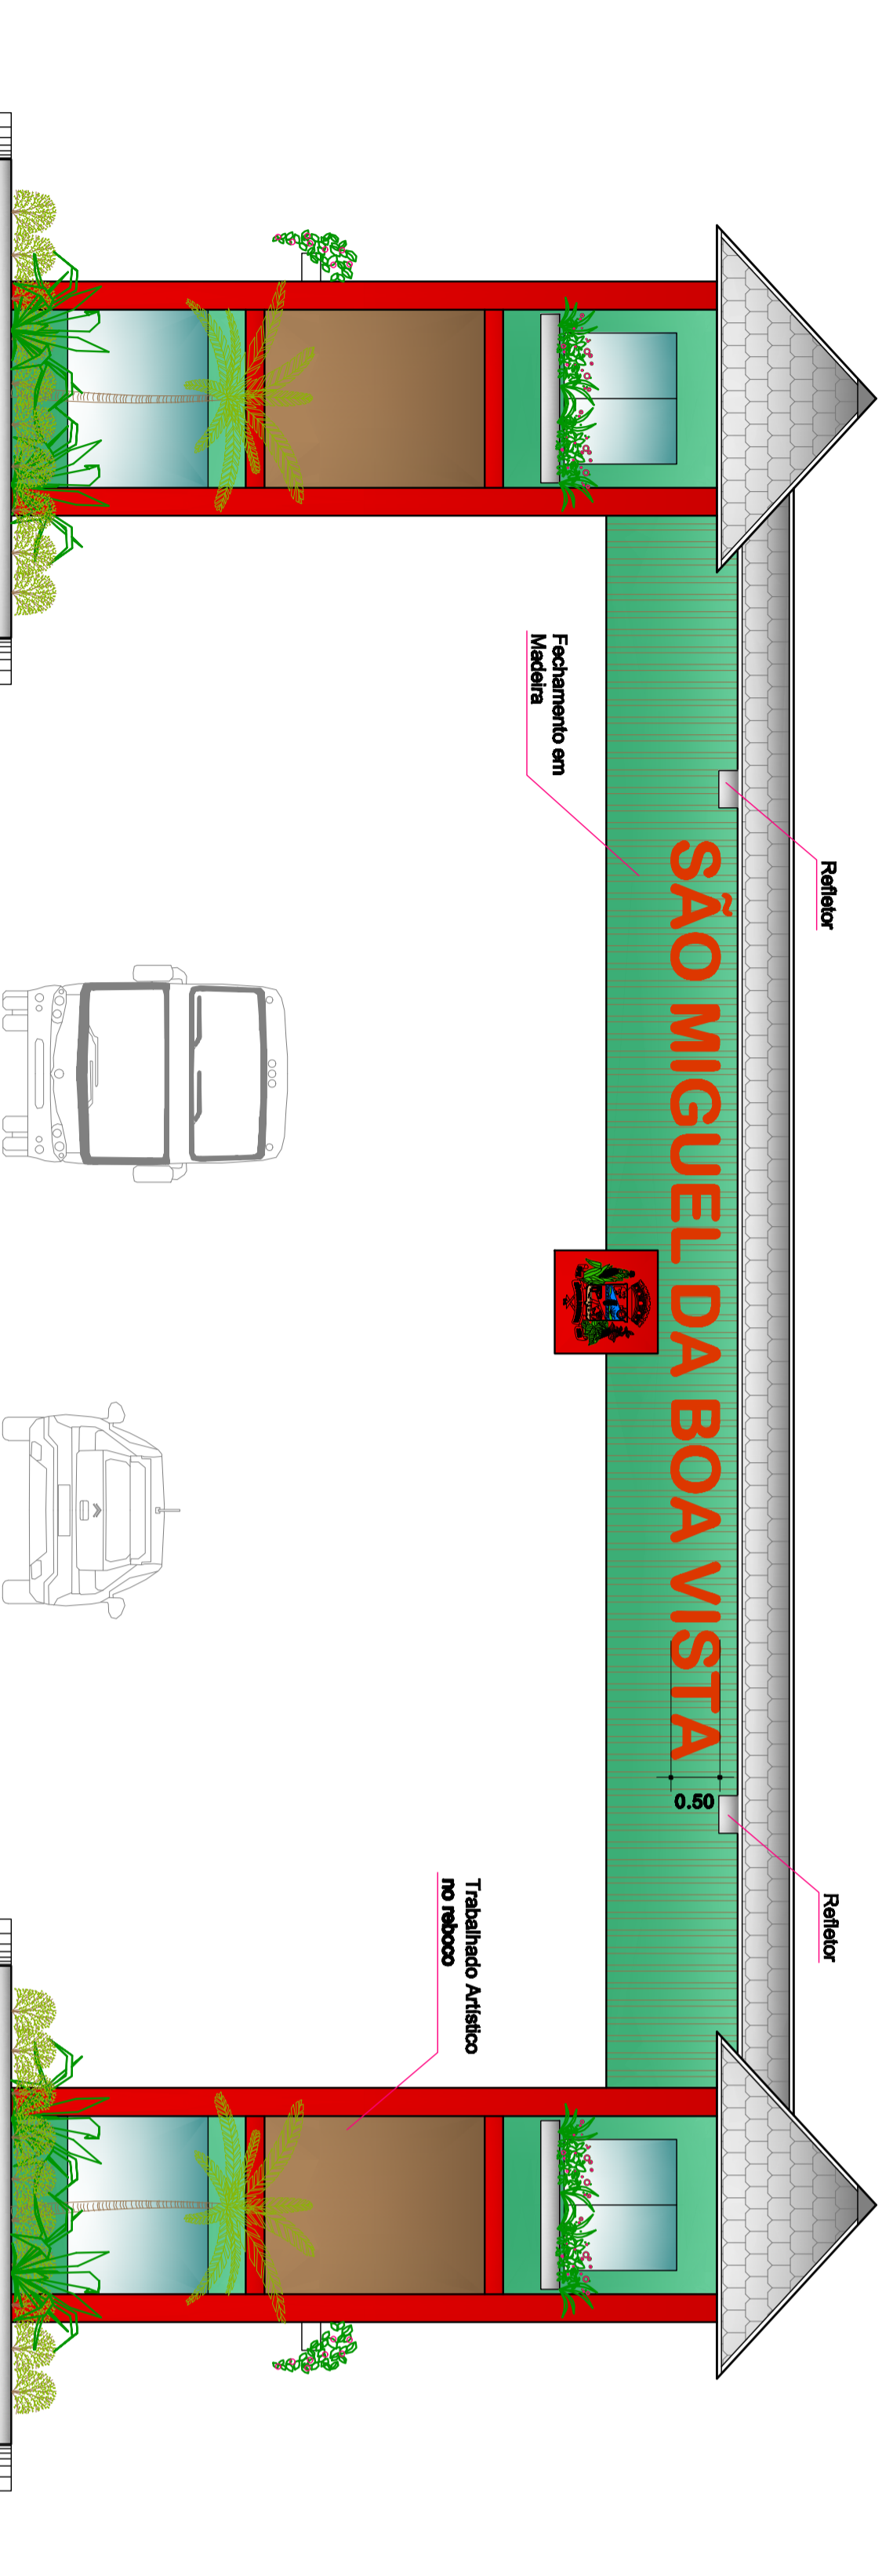



FAÇADA POSTERIOR - SAÍDA MUNICIPAL  
Esc. 1/75

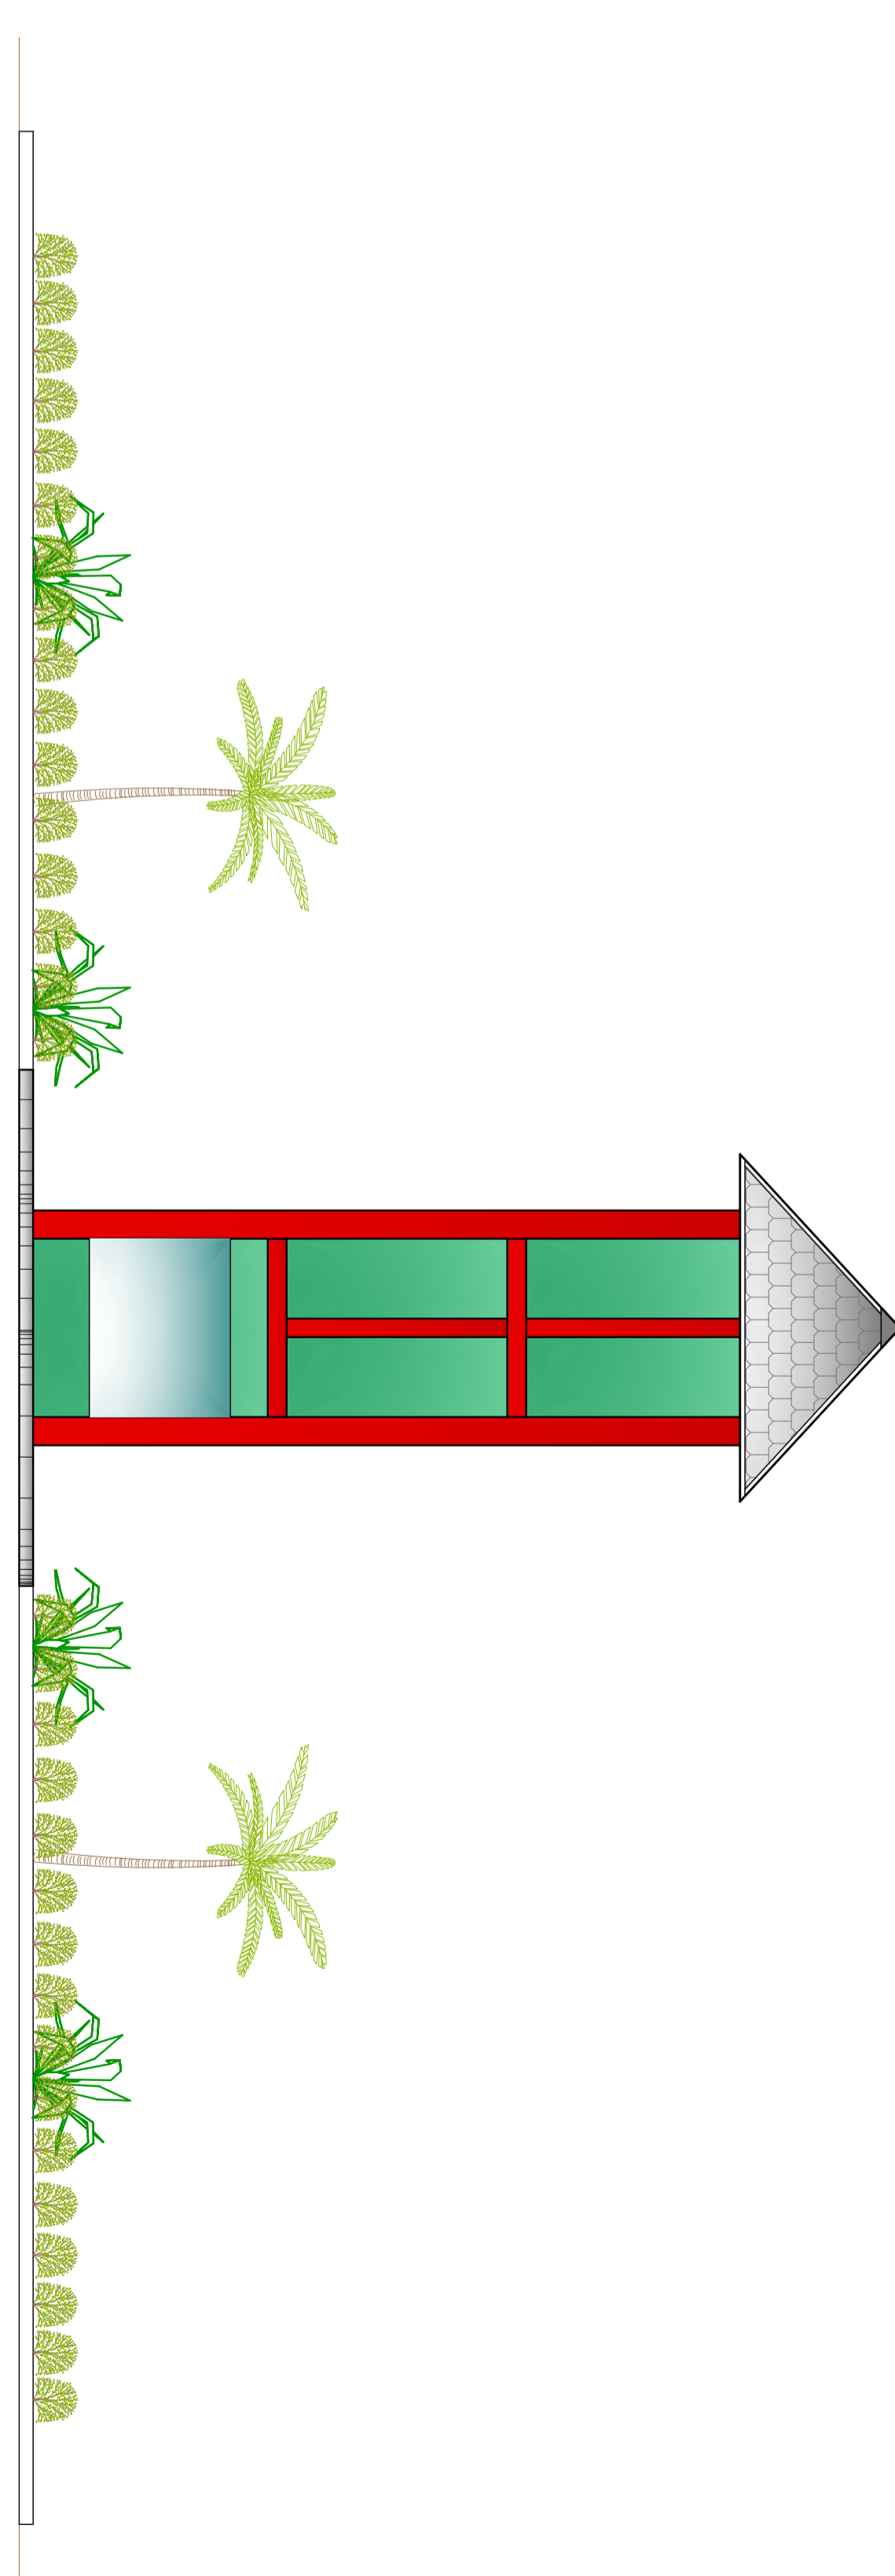

VISTA DAS LATERAIS INTERNAS  
Esc. 1/75

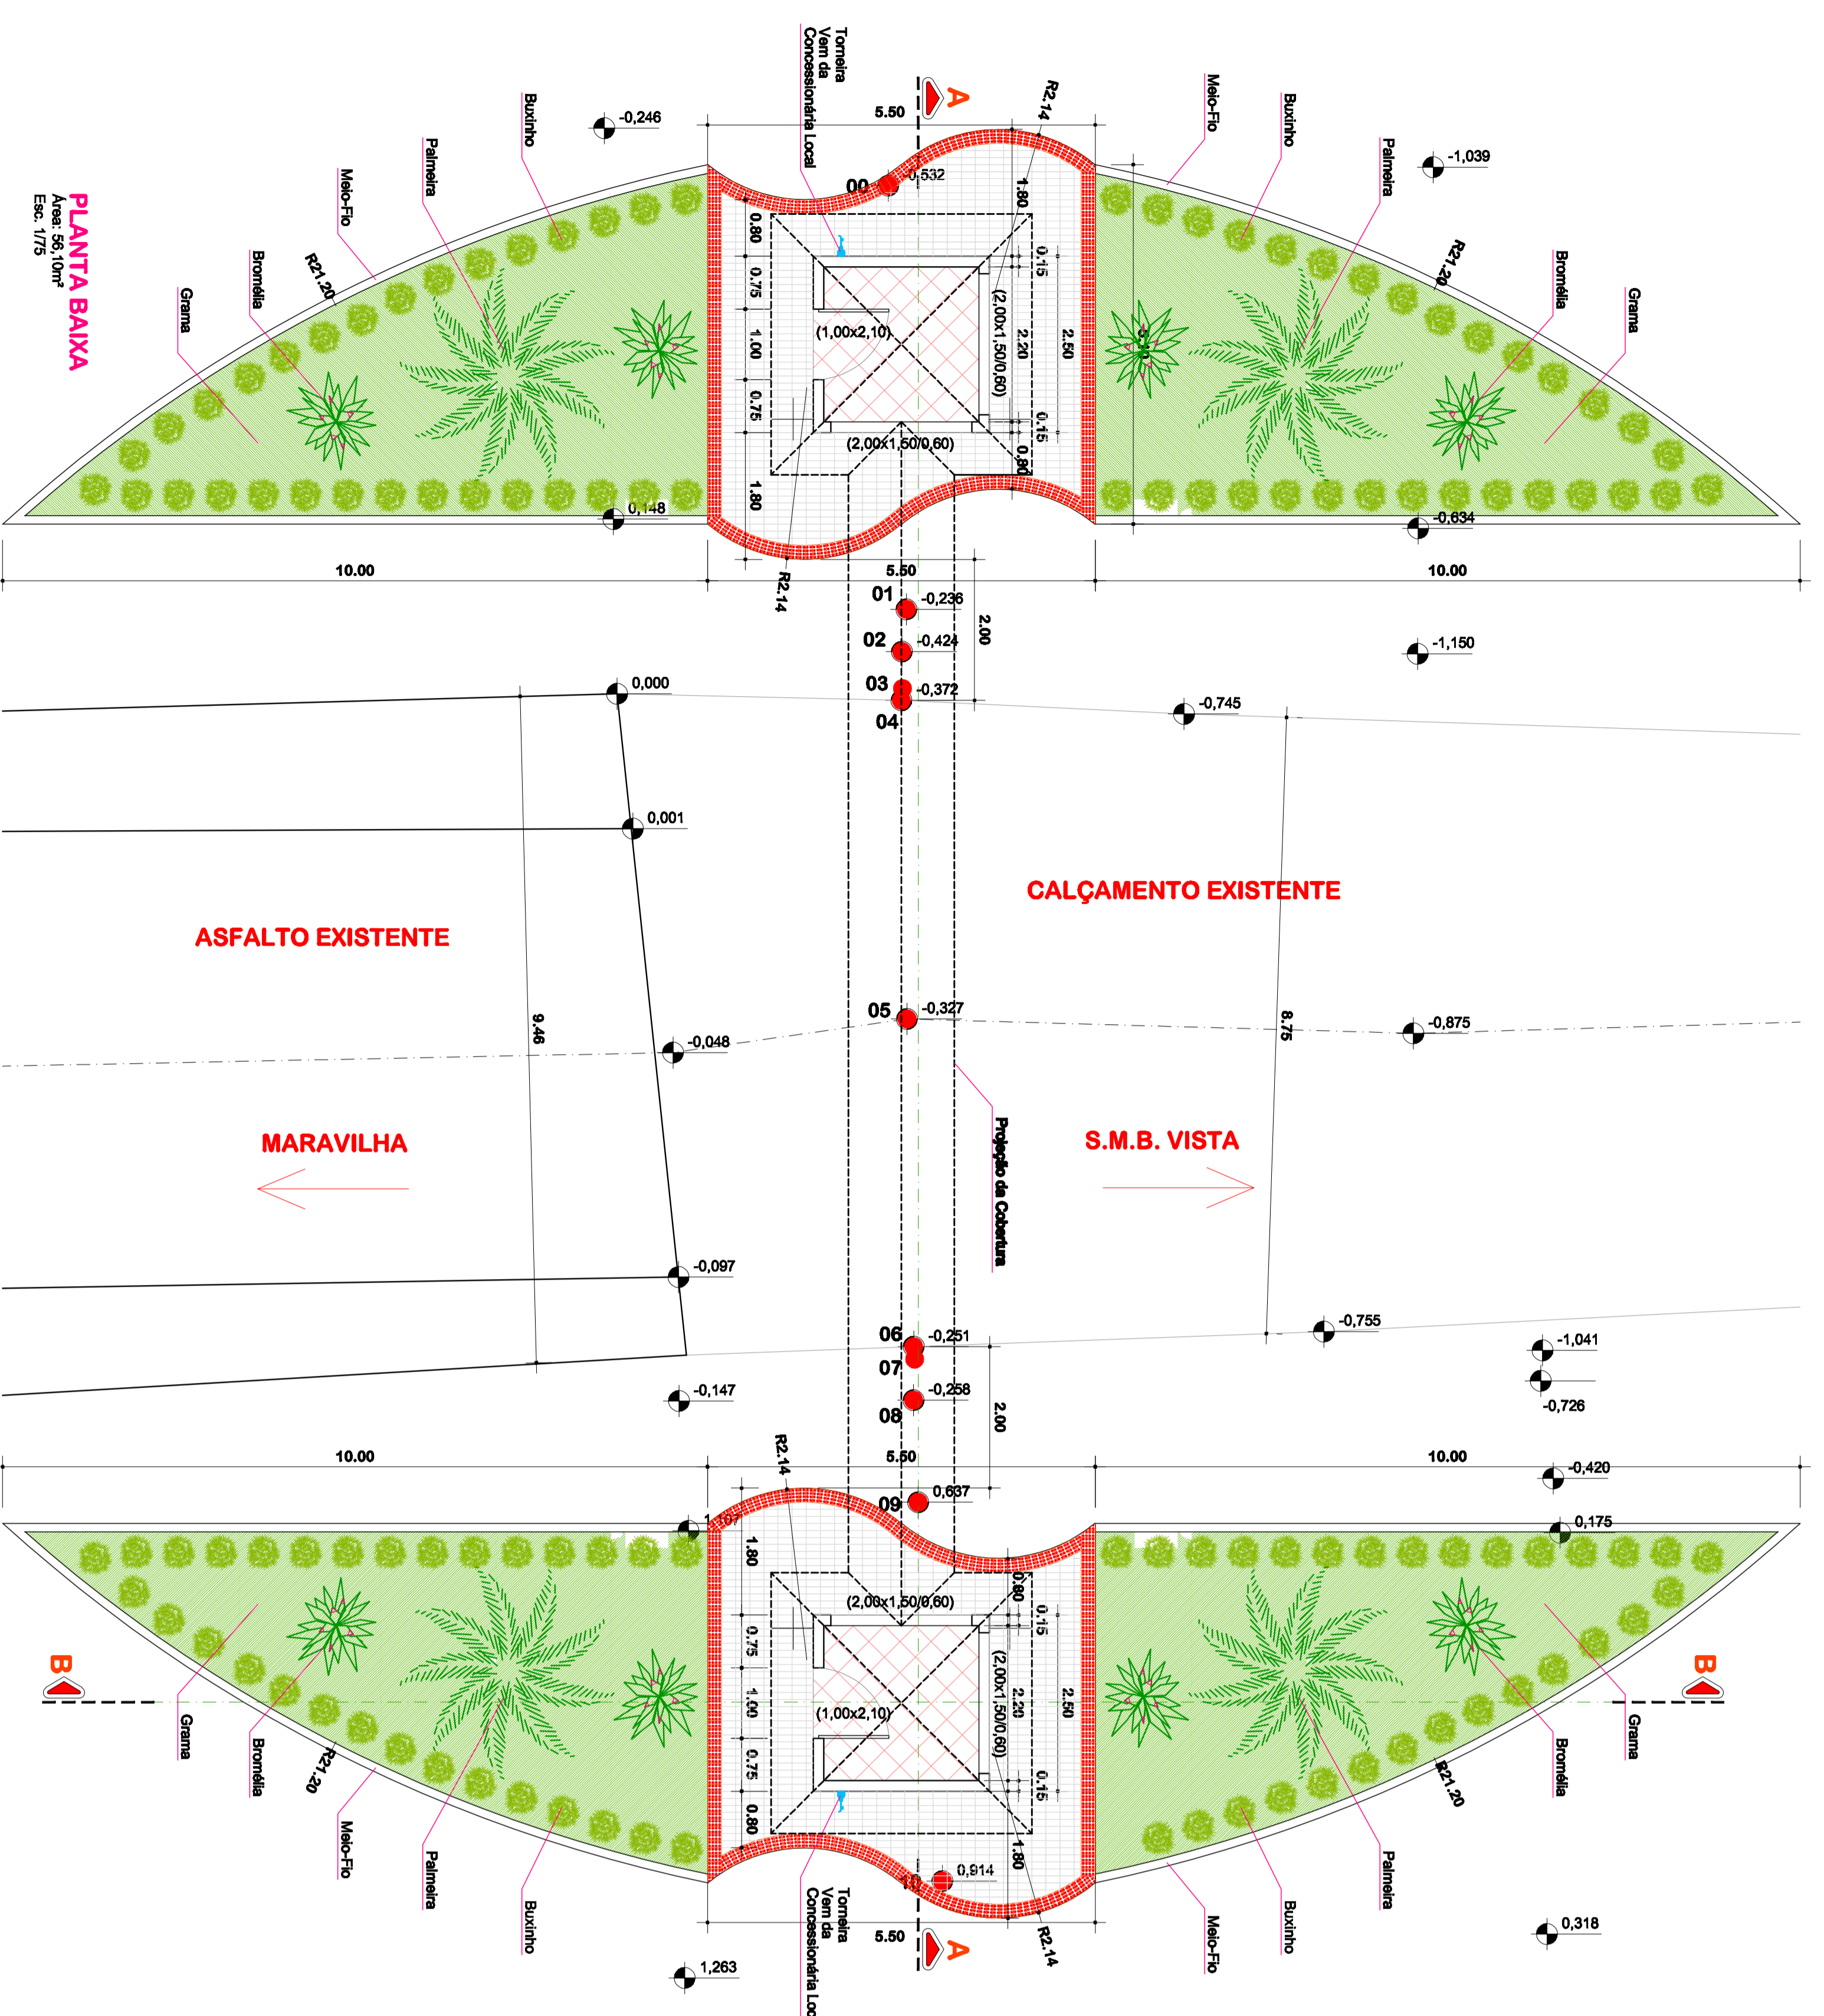

PLANTA BAIXA  
Ame: 55,00m²  
Esc. 1/75

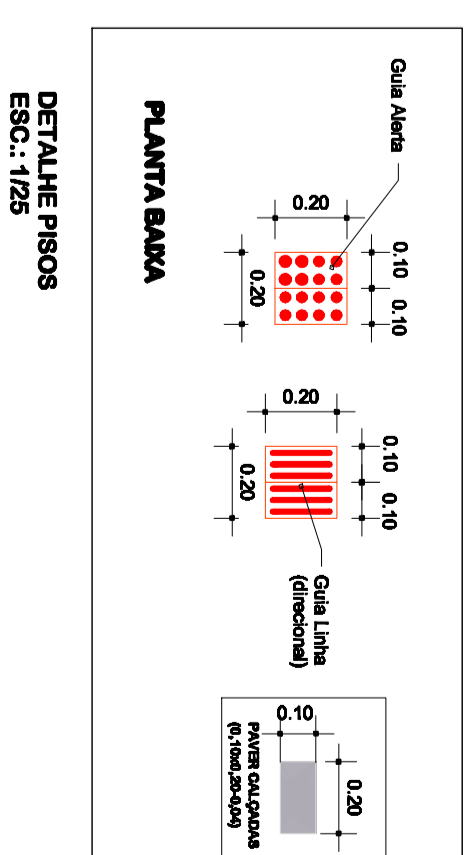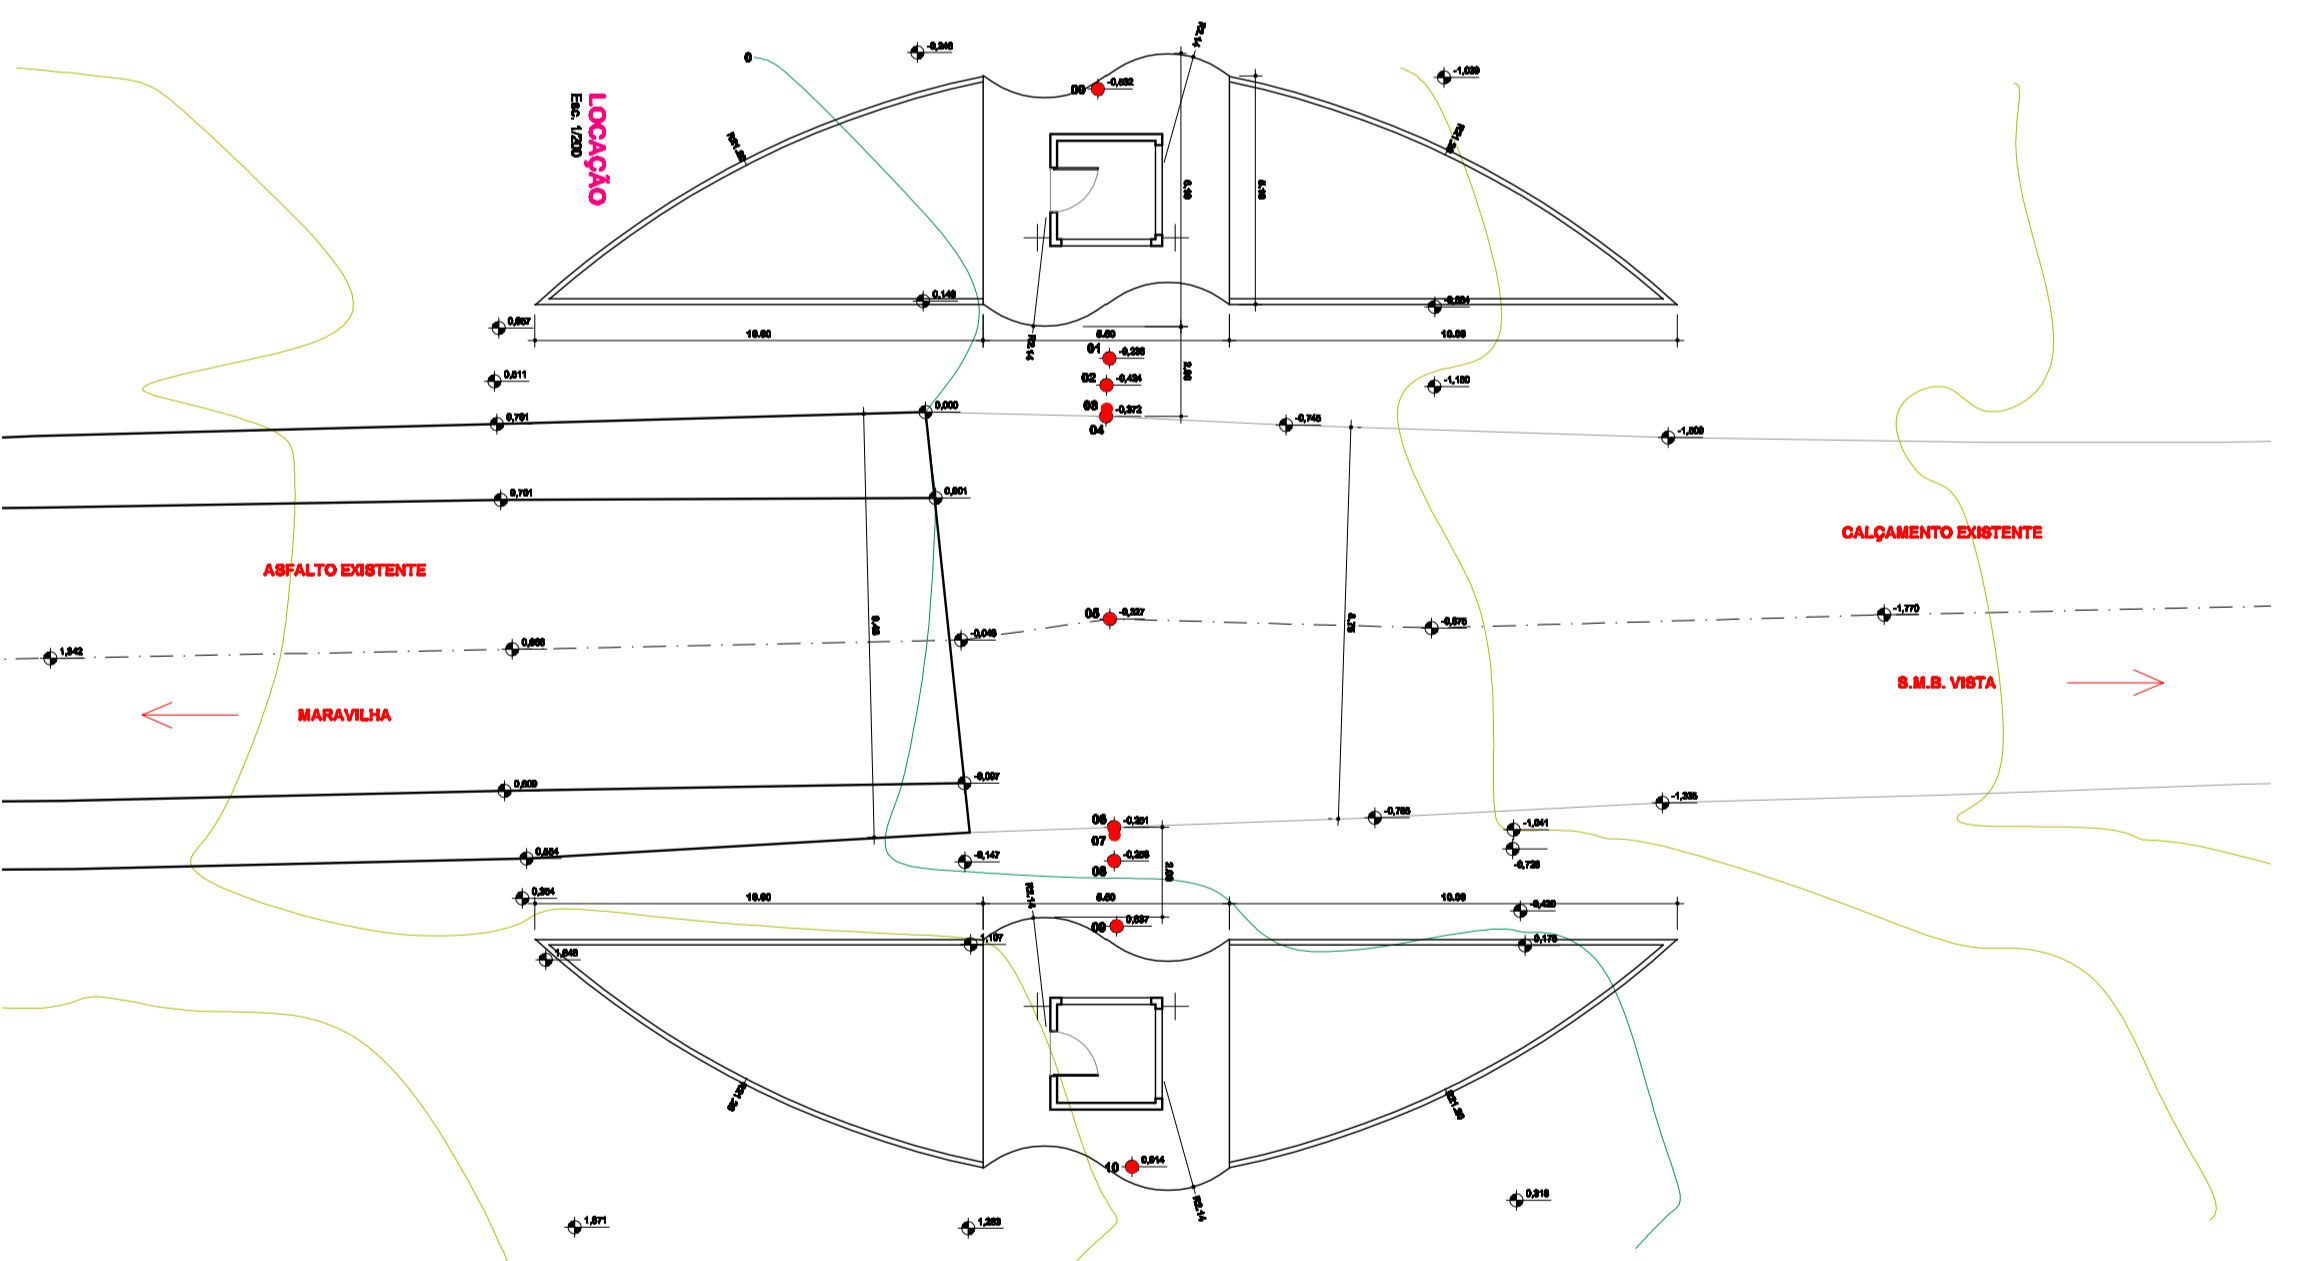

DETALHE POROS  
Esc.: 1/25



**ASSOCIAÇÃO DOS MUNICÍPIOS DO ENTRE RIOS-SC**  
 Rua: ...  
 Fone: ...  
 CNPJ: ...



**PREFEITURA MUNICIPAL  
SÃO MIGUEL DA BOA VISTA**  
**PÓRTICO**

**MARLENE & KILIAN TODESCATTO**  
 ARQUITETURA  
 Rua: ...  
 Fone: ...  
 CNPJ: ...