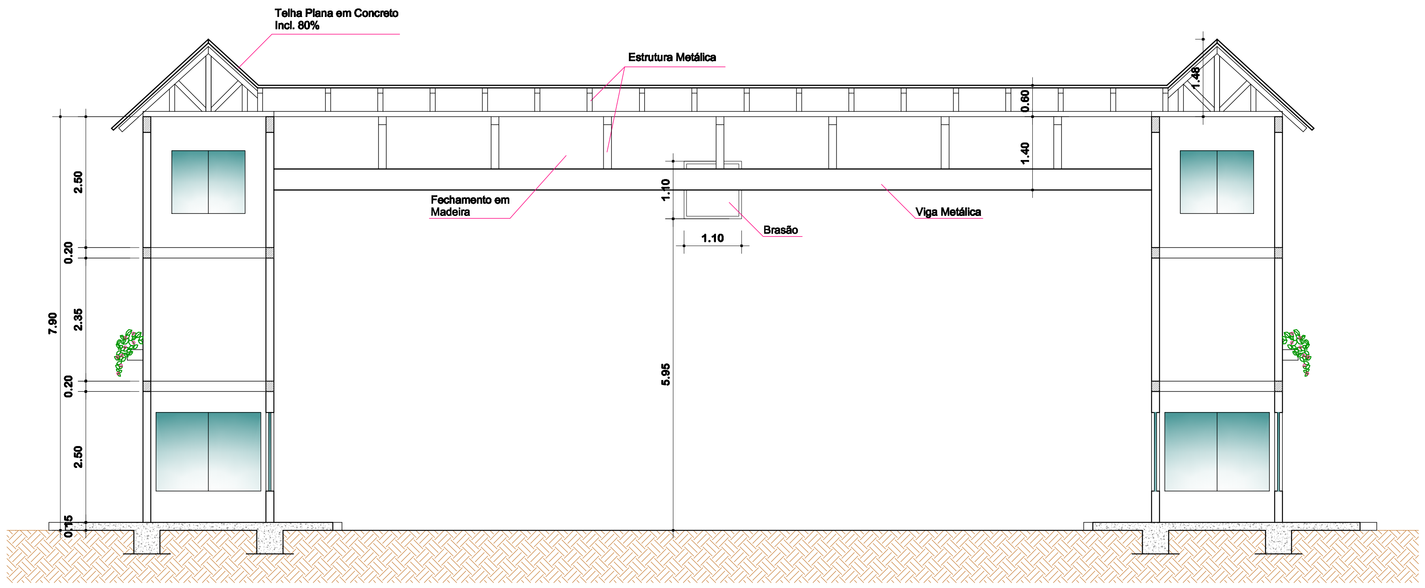

CORTE AA
Esc. 1/75

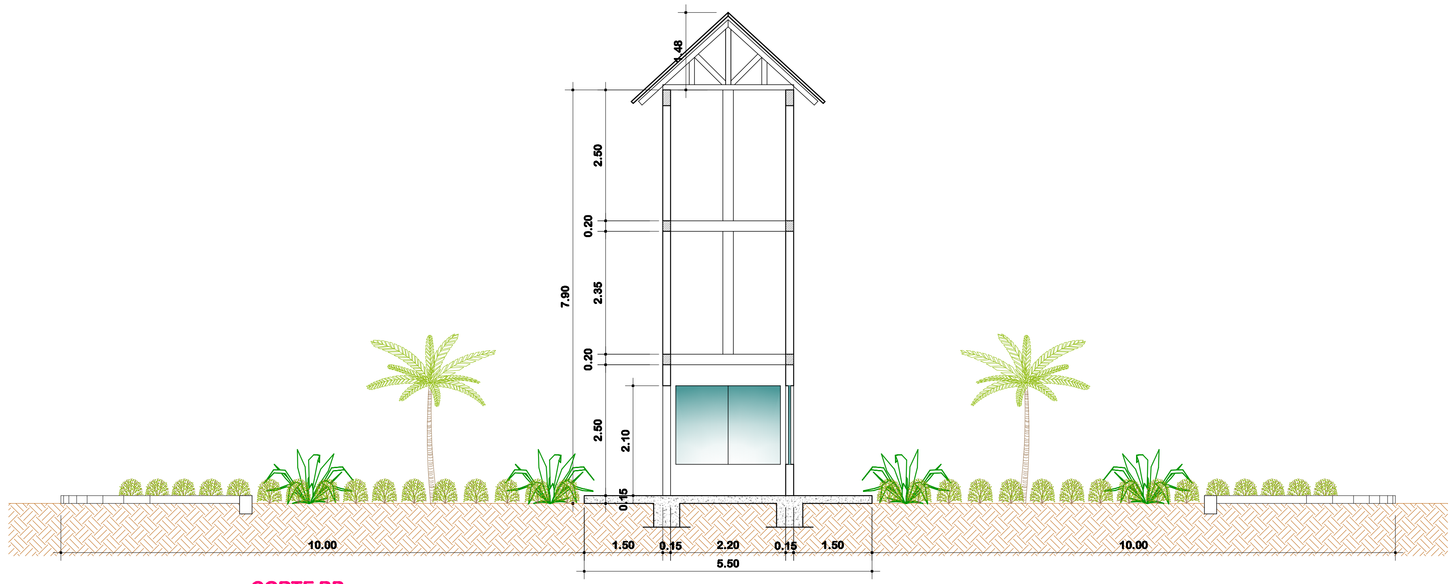

CORTE BB
Esc. 1/75

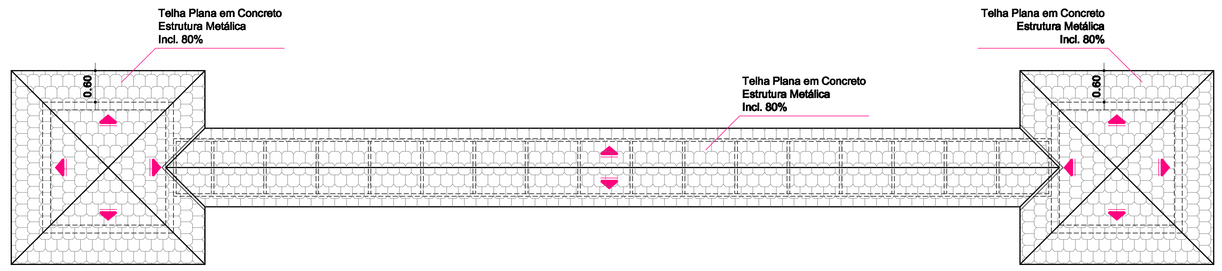

PLANTA COBERTURA
Esc. 1/75

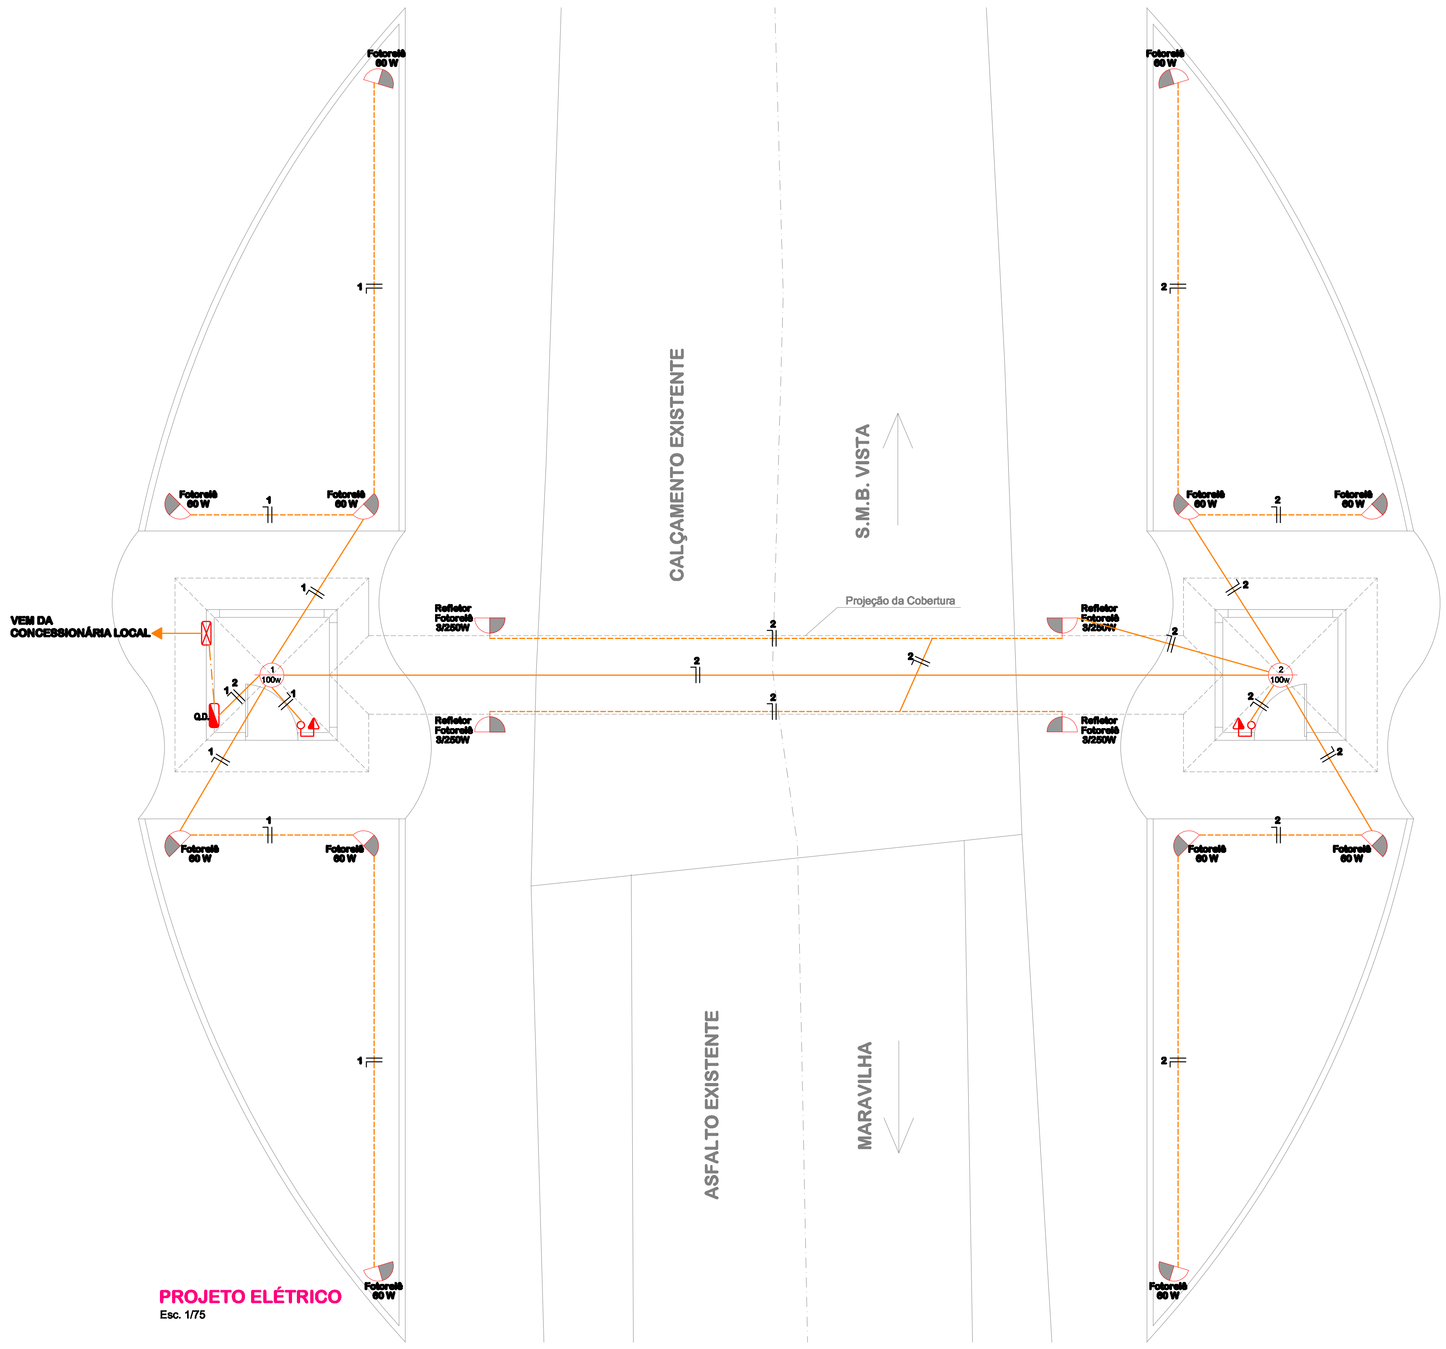

PROJETO ELÉTRICO
Esc. 1/75

QUADRO DE CARGAS

QUADRO DE DISTRIBUIÇÃO 1	CIRC.	TOMADAS 100w	LÂMPADAS 60w	LÂMPADAS 100w	LÂMPADAS 250w	Carga (W)	Disjuntor (A)	Condutor (mm²)
	01	1	6	1	-	560	10	2.5
	02	1	6	1	4	1.560	20	2.5
	CARGA RESERVA TOTAL						1.000 watts	
	CARGA TOTAL INSTALADA						3.120 watts	

DIAGRAMA UNIFILIAR

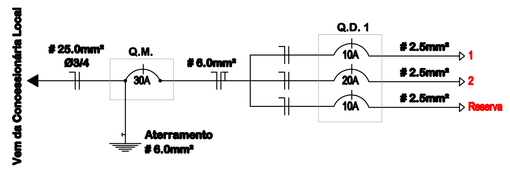

LEGENDA

- Fase, neutro, retorno, terra
- Tomada simples a 1,30m do piso
- Tomada simples a 0,30m do piso
- Quadro de distribuição (QD)
- Quadro de medidor (QM)
- Lâmpada incandescente
- Arandela
- Interruptor simples 1 tecla

AMERIOS

ASSOCIAÇÃO DOS MUNICÍPIOS DO ENTRE RIOS-SC

BOM JESUS DO OESTE-CAIBI-CUNHA PORÃ-CUNHATAÍ-FLOR DO SERTÃO
IRACEMINHA-MARAVILHA-MODELO-PALMITOS-RIQUEZA-ROMELÂNDIA-SALTINHO
SANTA TEREZINHA DO PROGRESSO-SÃO MIGUEL DA BOA VISTA-SAUDADES-TIGRINHOS

ENDEREÇO:
Av. Euclides da Cunha, 160 - Cx. P. 47 - Centro
89.874-000 - MARAVILHA - Santa Catarina
Fone/Fax: (0**49) 3664-0282 - e-mail: engenharia@amerios.org.br
CNPJ 00.961.206/0001-88

PREFEITURA MUNICIPAL SÃO MIGUEL DA BOA VISTA

OBRA:

PÓRTICO

RESPONSÁVEL TÉCNICO:
MARLIZE C. KLAMT TODESCATTO
ARQUITETA E URBANISTA
CREA/SC: 44.141-7 REG. NACIONAL: 2502264227

CARIMBO:

ESPECIFICAÇÕES:
PROJETO ELÉTRICO - DETALHES
PLANTA COBERTURA - CORTE AA E BB

ARQUITETURA

PROPRIETÁRIO:
PREFEITURA MUNICIPAL DE SÃO MIGUEL DA BOA VISTA-SC

PROPRIETÁRIO:
MILTON LUIS MULLER

LOCAL:
PERÍMETRO URBANO

FOLHA:
02

DESENHO:	Nº DESENHO:	DATA:	Área:	ESCALA:
SHEILA STOLL	2009/S.M.B.Vista/Setembro/Pórtico	SETEMBRO/2009	56,10 m²	INDICADA