


DETALHE 01
ESC: 1/50

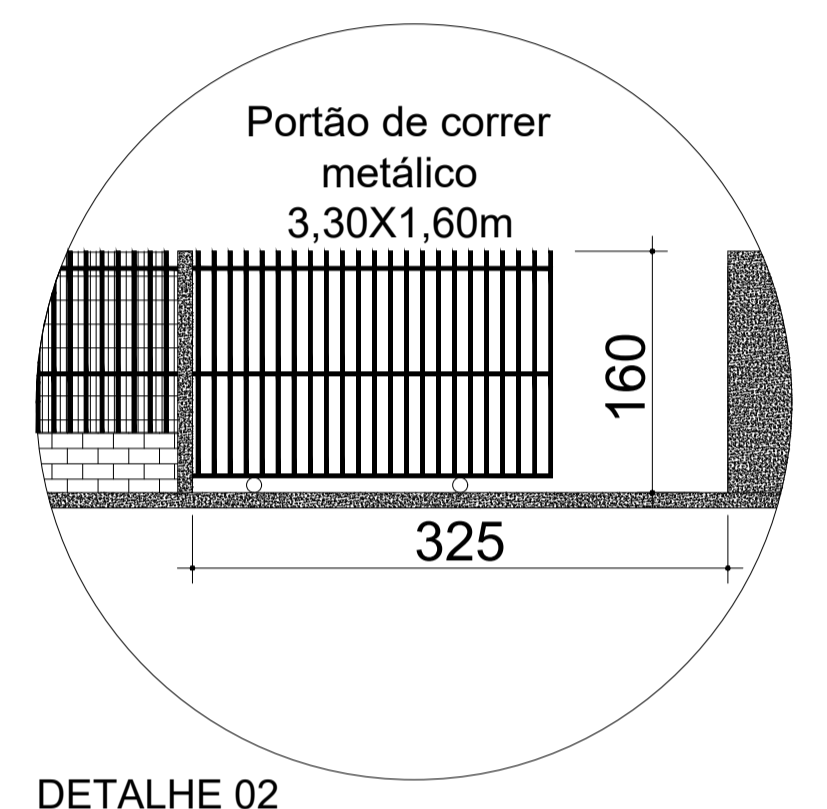


DETALHE 02
ESC: 1/50

PLANTA DE LOCAÇÃO DE MUROS
ESC: 1/100

VER DETALHE 02

VISTA 01

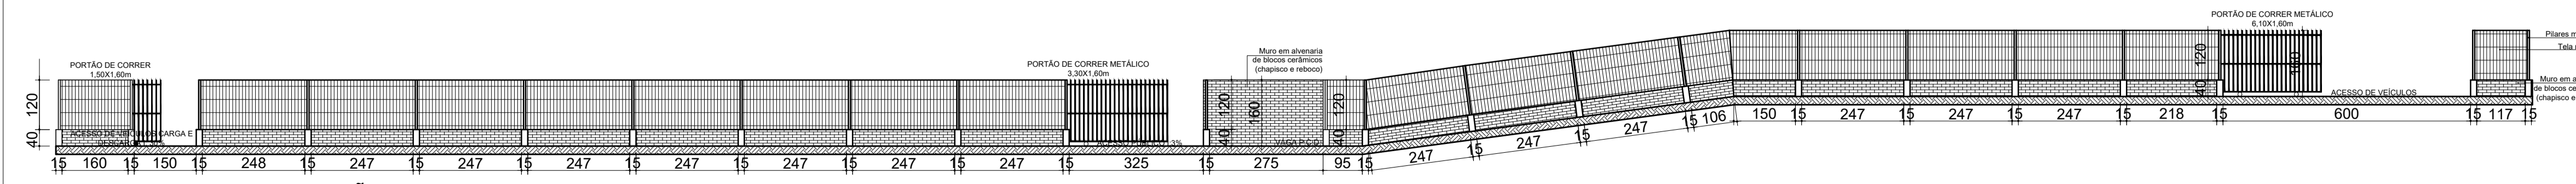

VISTA FRONTAL DE LOCAÇÃO DE MUROS
ESC: 1/100

ASSINATURAS

--	--	--

CARIMBOS E ANOTAÇÕES

--	--	--

Av. Sul Brasil, nº 467, Centro
Maravilha - SC

OBRA Muros Cheche Municipal		PRANCHA 01/01
PROPRIETÁRIO MUNICÍPIO DE SÃO MIGUEL DA BOA VISTA-SC		
LOCALIDADE Rua Edvino Schwerz, São Miguel da Boa Vista, Santa Catarina		ART/CREA
DESENHO Planta Baixa Vista e Detalhamento		
RESPONSÁVEL TÉCNICO Eng. Civil Paulo César Parzianello CREA 045.181-8		DESENHISTA
		ESCALA Indicada
		DATA 27/03/2019