


Estaca	Distância	Cotas do Terreno (Ct)	Aterro (At) Corte
0	0,00	329.059	Ct 30 cm
1	10,00	327.761	Ct 21 cm
2	20,00	326.403	Ct 6 cm
3	30,00	325.030	At 6 cm
4	40,00	323.708	At 11 cm
5	50,00	322.515	At 18 cm
6	60,00	321.822	At 37 cm
7	70,00	321.572	At 28 cm
8	80,00	321.514	--
9	90,00	321.467	At 6 cm
10	100,00	321.554	--
11	110,00	321.609	Ct 6 cm
12	120,00	321.566	--
13	130,00	321.568	At 19 cm
14	140,00	321.785	At 16 cm
15	150,00	322.197	At 19 cm
16	160,00	323.205	At 27 cm
17	170,00	324.685	At 4 cm
18	180,00	326.188	Ct 21 cm
19	190,00	327.381	Ct 16 cm
20	200,00	328.469	--
21	210,00	329.780	At 7 cm
22	220,00	331.210	--
23	230,00	332.624	Ct 22 cm
23+2.250	232,25	332.941	Ct 30 cm

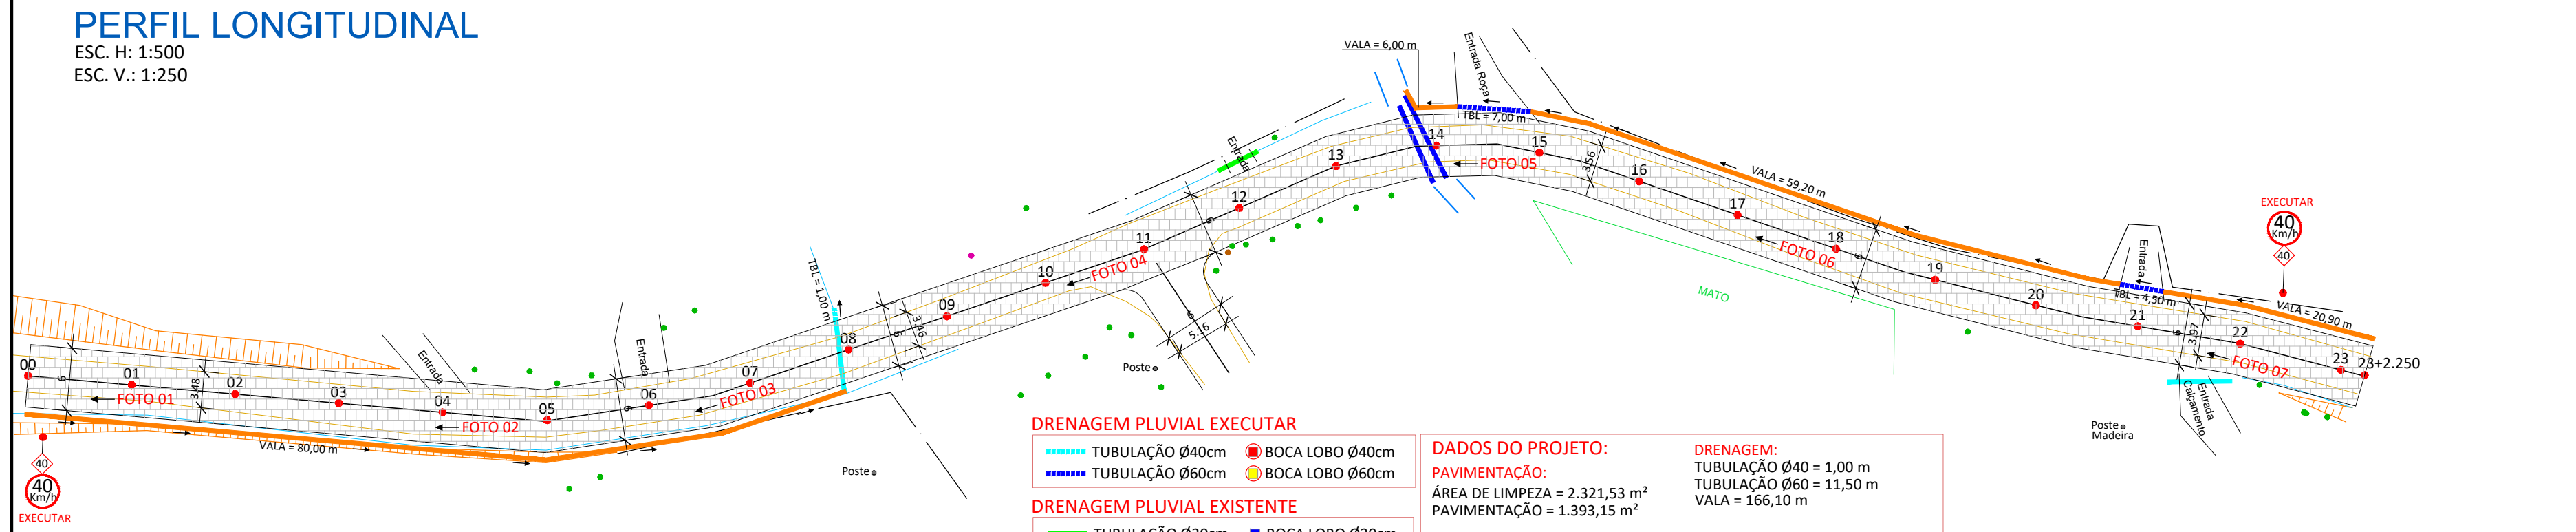

**DRENAGEM PLUVIAL EXECUTAR**

- TUBULAÇÃO Ø40cm
- TUBULAÇÃO Ø60cm
- BOCA LOBO Ø40cm
- BOCA LOBO Ø60cm

**DRENAGEM PLUVIAL EXISTENTE**

- TUBULAÇÃO Ø30cm
- TUBULAÇÃO Ø40cm
- TUBULAÇÃO Ø60cm
- BOCA LOBO Ø30cm
- BOCA LOBO Ø40cm
- BOCA LOBO Ø60cm
- VALA

**DADOS DO PROJETO:**

**PAVIMENTAÇÃO:**  
ÁREA DE LIMPEZA = 2.321,53 m<sup>2</sup>  
PAVIMENTAÇÃO = 1.393,15 m<sup>2</sup>

**SINALIZAÇÃO:**  
PLACA DE VELOCIDADE = 2 un

**DRENAGEM:**  
TUBULAÇÃO Ø40 = 1,00 m  
TUBULAÇÃO Ø60 = 11,50 m  
VALA = 166,10 m

**LEGENDA:**

- ÁRVORE
- POSTE
- MARCO
- TOCO
- MEIO FIO - EXECUTAR
- MEIO FIO - EXISTENTE



**ASSOCIAÇÃO DOS MUNICÍPIOS DO ENTRE RIOS - SC**  
BOM JESUS DO OESTE-CAIBI-CAMPO ERÉ-CUNHA FORÁ-CUNHATAI-FLORES DO SERTÃO-IRACEMINHA-MARAVILHA-MODELO-PALMITOS-RIQUEZA-ROMELÂNDIA-SALTINHO-SANTA TEREZINHA DO PROGRESSO-SÃO MIGUEL DA BOA VISTA-SAUDES-TIGRINHOS

ENDEREÇO:  
Av. Euclides da Cunha, 160 - Cx. P. 47 - Centro  
89.874-000 - MARAVILHA - Santa Catarina  
Fone/Fax: (0\*\*49)3664-0282 e-mail:engenharia@amerios.org.br  
CNPJ 00.961.206/0001-88

---

**MUNICÍPIO DE SÃO MIGUEL DA BOA VISTA - SC**

OBRA:  
**PROJETO DE PAVIMENTAÇÃO LINHA SÃO JUDAS TADEU - TRECHO I**

---

RESPONSÁVEL TÉCNICO: ENGENHEIRA CIVIL CREA/SC: 090.319-0 REG. NACIONAL: 250654897-1		ASS. RESP. TÉCNICO: <b>CARLINE JOICE HACKENHAAR</b>	
ESPECIFICAÇÕES: PLANIALTIMÉTRICO, PERFIL LONGITUDINAL E SEÇÃO TIPO.		TOPOGRAFIA: MATEUS TURATTI ENGENHEIRO FLORESTAL CREA/SC: 111.271-5 - Geomensor Inscr. FKG GeoTerra Topografia	
PROPRIETÁRIO: MUNICÍPIO DE SÃO MIGUEL DA BOA VISTA - SC		ASS. PREFEITO:	
LOCAL: PERÍMETRO URBANO		VANDERLEI BONALDO	
DESENHO: NAIARA BROCCO	Nº DESENHO: D3/2023/SMBV/JANEIRO/CALÇ. RUA SÃO JUDAS TADEU	DATA: JANEIRO/2022	ESCALA: INDICADA

01