


Estaca	0	1	2	3	4	5	6	7	8	9	10	11	12	13	14	15	16	17	18	19	20	21	22
Distância	0,00	10,00	20,00	30,00	40,00	50,00	60,00	70,00	80,00	90,00	100,00	110,00	120,00	130,00	140,00	150,00	160,00	170,00	180,00	190,00	200,00	210,00	220,00
Cotas do Terreno	496.411	496.063	496.201	496.531	497.190	497.813	498.109	497.973	497.694	497.605	497.388	497.286	497.316	497.415	497.531	497.677	497.822	498.237	498.754	499.323	499.904	500.344	500.616
Aterro (At) Corte (Ct)	Ct 30 cm	At 5 cm	At 7 cm	--	Ct 5 cm	Ct 7 cm	Ct 7 cm	Ct 5 cm	At 4 cm	Ct 5 cm	--	Ct 6 cm	--	--	At 7 cm	At 12 cm	At 17 cm	--	Ct 11 cm	Ct 24 cm	Ct 40 cm	Ct 39 cm	Ct 22 cm

PERFIL LONGITUDINAL
ESC. H: 1:500
ESC. V: 1:250

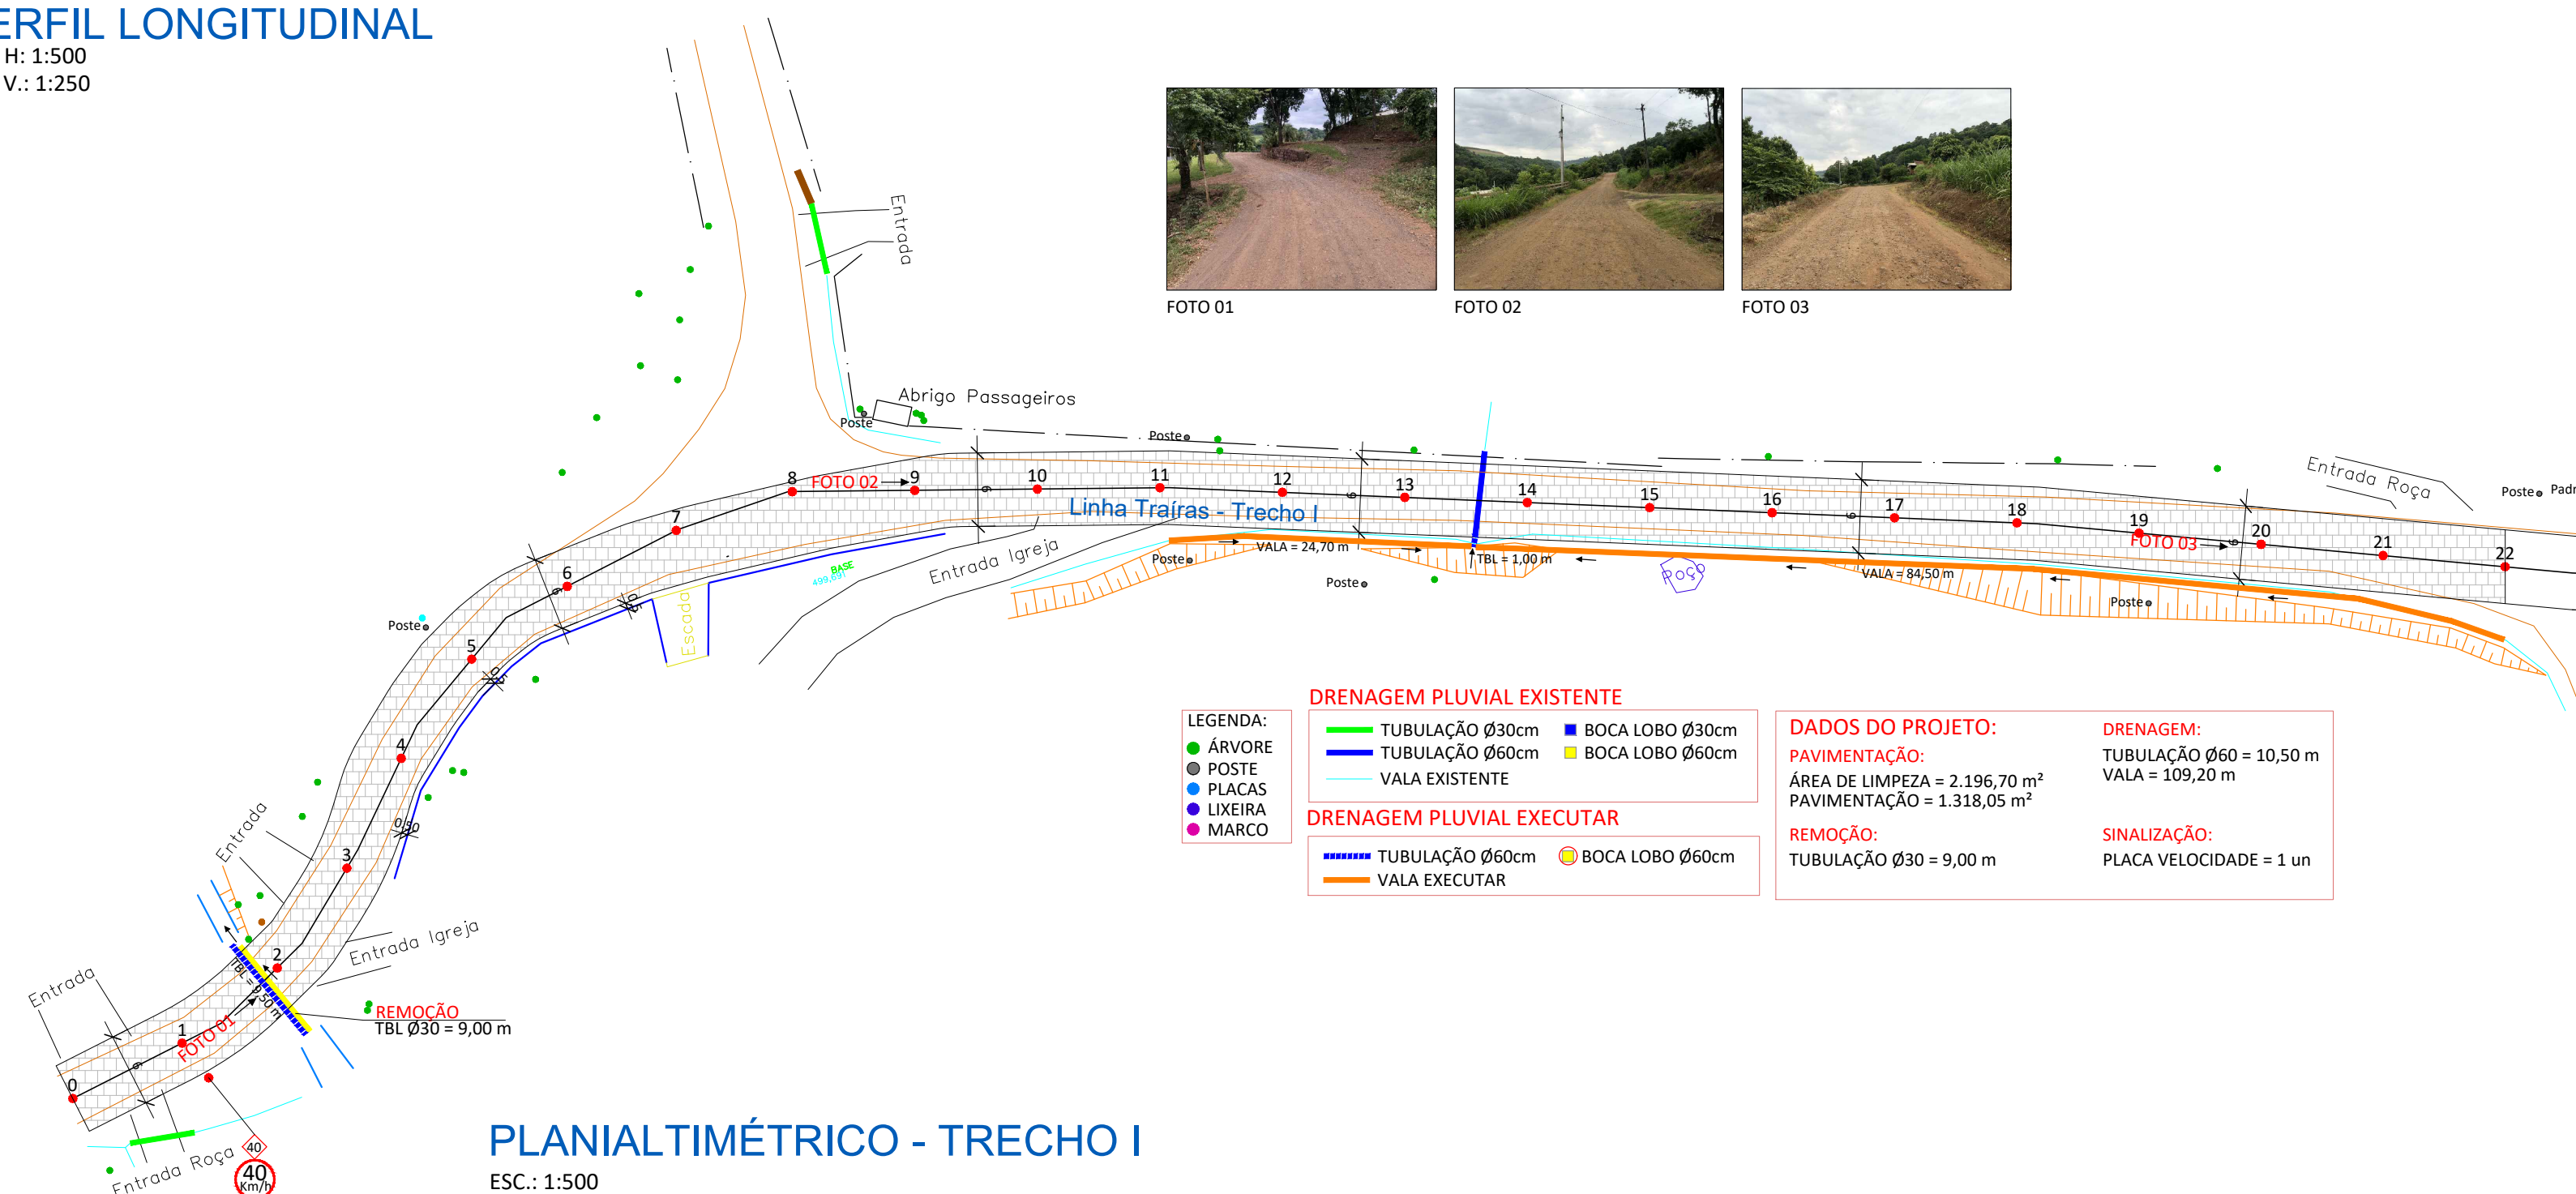

DRENAGEM PLUVIAL EXISTENTE

- TUBULAÇÃO Ø30cm
- TUBULAÇÃO Ø60cm
- VALA EXISTENTE

DRENAGEM PLUVIAL EXECUTAR

- TUBULAÇÃO Ø60cm
- VALA EXECUTAR

DADOS DO PROJETO:

PAVIMENTAÇÃO:
ÁREA DE LIMPEZA = 2.196,70 m²
PAVIMENTAÇÃO = 1.318,05 m²

REMOÇÃO:
TUBULAÇÃO Ø30 = 9,00 m

DRENAGEM:
TUBULAÇÃO Ø60 = 10,50 m
VALA = 109,20 m

SINALIZAÇÃO:
PLACA VELOCIDADE = 1 un

AMERIOS

ASSOCIAÇÃO DOS MUNICÍPIOS DO ENTRE RIOS - SC

BOM JESUS DO OESTE-CABI-CAMPO ERÊ-CUNHA PORÃ-CUNHATAÍ-FLOR DO SERTÃO
IRACEMINHA-MARAVILHA-MODELO-PALMITOS-RIQUEZA-ROMELÂNDIA-SALTINHO
SANTA TEREZINHA DO PROGRESSO-SÃO MIGUEL DA BOA VISTA-SAUDADES-TIGRINHOS

ENDEREÇO:
Av. Euclides da Cunha, 160 - Cx. P. 47 - Centro
89.874-000 - MARAVILHA - Santa Catarina
Fone/Fax: (0**49)3664-0282 e-mail:engenharia@amerios.org.br
CNPJ 00.961.206/0001-88

MUNICÍPIO DE SÃO MIGUEL DA BOA VISTA - SC

PROJETO DE PAVIMENTAÇÃO

LINHA TRAIRAS - TRECHO I - ETAPA I

RESPONSÁVEL TÉCNICO:
ENGENHEIRA CIVIL
CREA/SC: 090.319-0
REG. NACIONAL: 250654897-1

CARLINE JOICE HACKENHAAR

ASS. RESP. TÉCNICO:

ESPECIFICAÇÕES:
PLANIALTIMÉTRICO, PERFIL LONGITUDINAL
E SEÇÃO TIPO.

TOPOGRAFIA:
MATEUS TURATTI
ENGENHEIRO FLORESTAL
CREA/SC: 113.277-5 Geomensor Inscra FPD
GeoTerra Topografia

PROPRIETÁRIO:
MUNICÍPIO DE SÃO MIGUEL DA BOA VISTA - SC

ASS. PREFEITO:

FOLHA:
01

LOCAL:
PERÍMETRO RURAL

VANDERLEI BONALDO

DESENHO:
NAIARA BROCCO

Nº DESENHO:
D3/2022/SMBV/MARÇO/CALÇ. LINHA TRAIRAS - ETAPA I

DATA:
JANEIRO/2022

ESCALA:
INDICADA