



Aterro (At) Corte (Ct)	Cotas do Terreno (Ct)	Distância	Estaca
Ct 15 cm	437.918	0,00	0
Ct 10 cm	437.749	10,00	1
Ct 5 cm	437.585	20,00	2
--	437.435	30,00	3
--	437.304	40,00	4
Ct 10 cm	437.230	50,00	5
Ct 21 cm	437.139	60,00	6
Ct 25 cm	436.972	70,00	7
Ct 30 cm	436.831	80,00	8
Ct 50 cm	436.825	90,00	9
Ct 56 cm	436.799	94,196	9+4.196
Ct 51 cm	436.765	100,00	10
Ct 50 cm	436.793	110,00	11
Ct 47 cm	436.807	120,00	12
Ct 46 cm	436.796	130,00	13
Ct 39 cm	436.814	140,00	14
Ct 42 cm	436.890	150,00	15
Ct 42 cm	437.006	160,00	16
Ct 50 cm	437.197	170,00	17
Ct 50 cm	437.201	170,61	17+0.608

PERFIL LONGITUDINAL

ESC. H.: 1:500
ESC. V.: 1:250

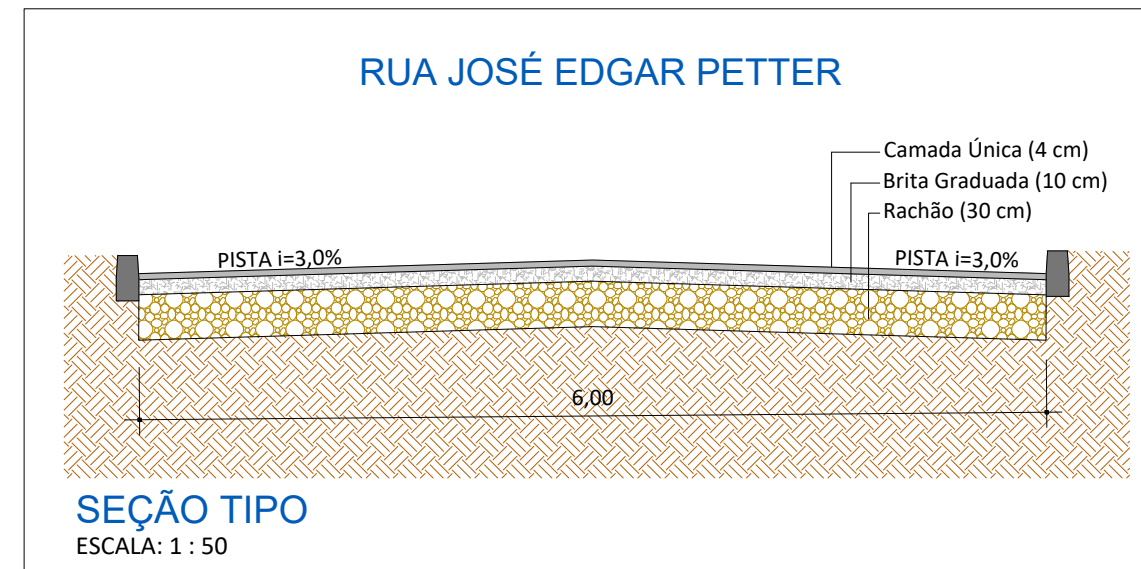

SEÇÃO TIPO
ESCALA: 1 : 50

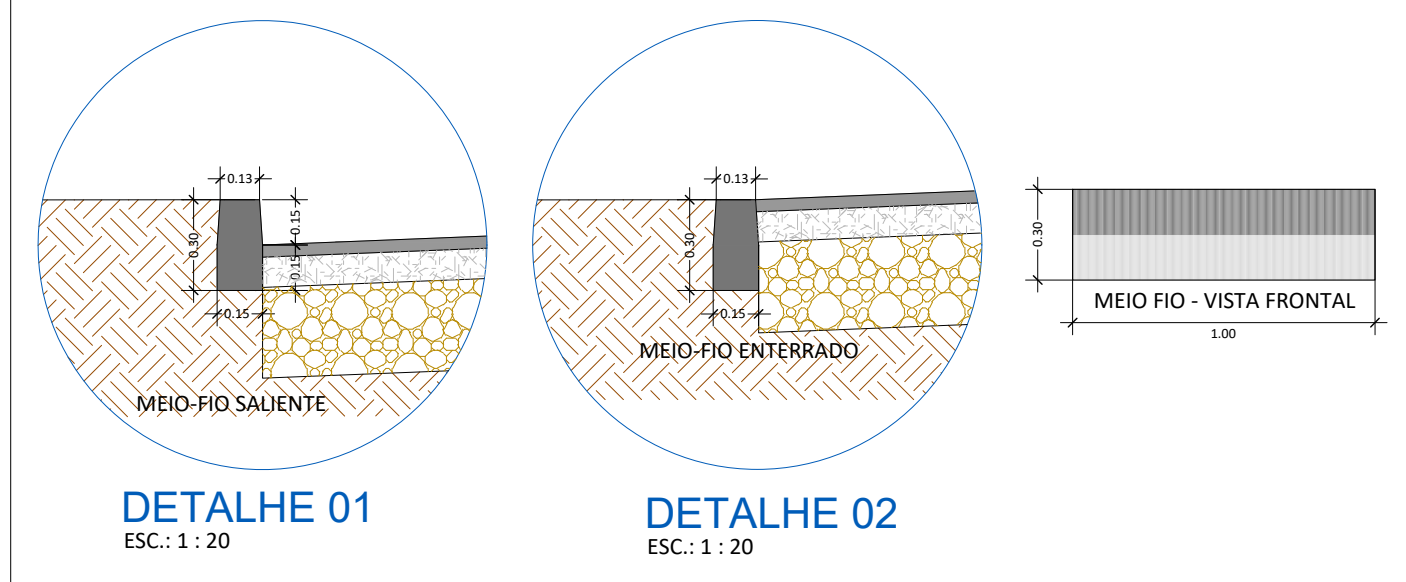

DETALHE 01
ESC.: 1 : 20

DETALHE 02
ESC.: 1 : 20



PLANALTIMÉTRICO

ESC.: 1:500

- DADOS DO PROJETO:**
PAVIMENTAÇÃO:
 CAMADA ÚNICA = 1.706,00 m²
 MEIO-FIO = 341,50 m²
DRENAJEM:
 TUBULAÇÃO Ø60 = 96,00 m
 BOCA DE LOBO Ø60 = 4 un.
 BOCA DE LOBO Ø100 = 2 un.
PINTURA DE SINALIZAÇÃO:
 FAIXA CENTRAL AMARELA = 162,85 x (2) = 325,70 m
 FAIXA DE ESTACIONAMENTO = 301,90 m
 FAIXA DE SEGURANÇA (PARE) = 4,70 m
 FAIXA DE PEDESTRE = 9,20 m
PLACA DE SINALIZAÇÃO:
 PLACA PARE = 1 un.
 PLACA RUA = 1 un.
 PLACA 40 Km/h = 1 un.

- DRENAJEM PLUVIAL EXISTENTE**
- TUBULAÇÃO Ø40cm
 - TUBULAÇÃO Ø100cm
 - BOCA LOBO Ø40cm
 - BOCA LOBO Ø100cm
- DRENAJEM PLUVIAL EXECUTAR**
- TUBULAÇÃO Ø60cm
 - TUBULAÇÃO Ø100cm
 - BOCA LOBO Ø60cm
 - BOCA LOBO Ø100cm

- LEGENDA:**
- ÁRVORE
 - POSTE
 - PLACAS
 - LIXEIRA
 - MARCO
 - MEIO-FIO - EXECUTAR
 - MEIO-FIO - EXISTENTE



ASSOCIAÇÃO DOS MUNICÍPIOS DO ENTRE RIOS - SC
 BOM JESUS DO OESTE-CAIBI-CAMPO ERE-CUNHA PORÁ-CUNHATAI-FLOR DO SERTÃO
 IRACEMINHA-MARAVILHA-MODELO-PALMITOS-RIQUEZA-ROMELÂNDIA-SALTINHO
 SANTA TEREZINHA DO PROGRESSO-SÃO MIGUEL DA BOA VISTA-SAUDADES-TIGRINHOS

ENDEREÇO:
 Av. Euclides da Cunha, 160 - Cx. P. 47 - Centro
 89.874-000 - MARAVILHA - Santa Catarina
 Fone/Fax: (0**49)3664-0282 e-mail:engenharia@amerios.org.br
 CNPJ 00.961.206/0001-88

MUNICÍPIO DE SÃO MIGUEL DA BOA VISTA - SC

OBRA:
PROJETO DE PAVIMENTAÇÃO RUA JOSÉ EDGAR PETER

RESPONSÁVEL TÉCNICO: ENGENHEIRA CIVIL CREA/SC: 090.319-0 REG. NACIONAL: 250654897-1 CARLINE JOICE HACKENHAAR	ASS. RESP. TÉCNICO: ASS. PREFEITO:
ESPECIFICAÇÕES: PLANALTIMÉTRICO, PERFIL LONGITUDINAL E SEÇÃO TIPO.	TOPOGRAFIA: MATEUS TURATTI ENGENHEIRO FLORESTAL CREA/SC: 111.227-5 Geomensor Inscr. FPK GeoTerra Topografia
PROPRIETÁRIO: MUNICÍPIO DE SÃO MIGUEL DA BOA VISTA - SC	ASS. PREFEITO: VANDERLEI BONALDO
LOCAL: PERÍMETRO URBANO	ESCALA: INDICADA
DESENHO: NAIARA BROCCO	Nº DESENHO: D4/2021/SMBV/ABRIL/PAV. RUA JOSÉ EDGAR PETER
DATA: ABRIL/2021	ESCALA: INDICADA