



RUA DAS FLORES

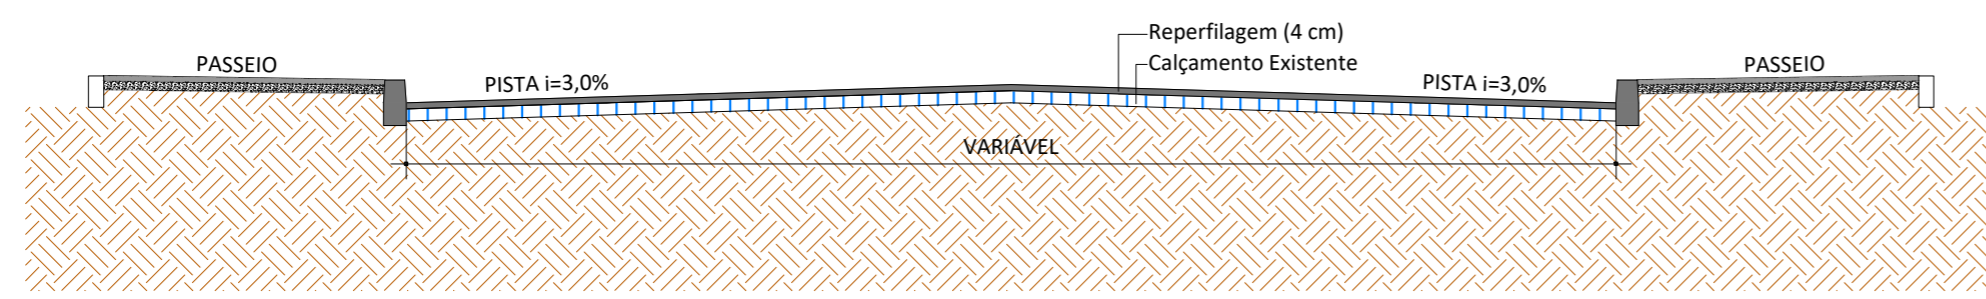


SEÇÃO TIPO
ESCALA: 1 : 50

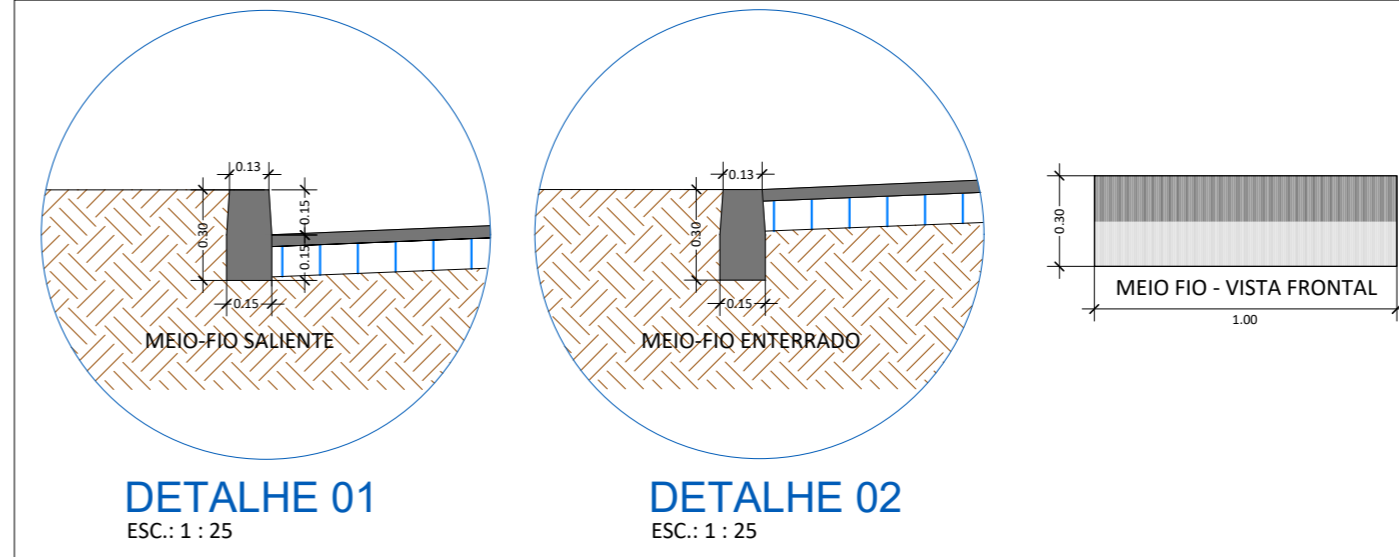

DETALHE 01
ESC.: 1 : 25

DETALHE 02
ESC.: 1 : 25

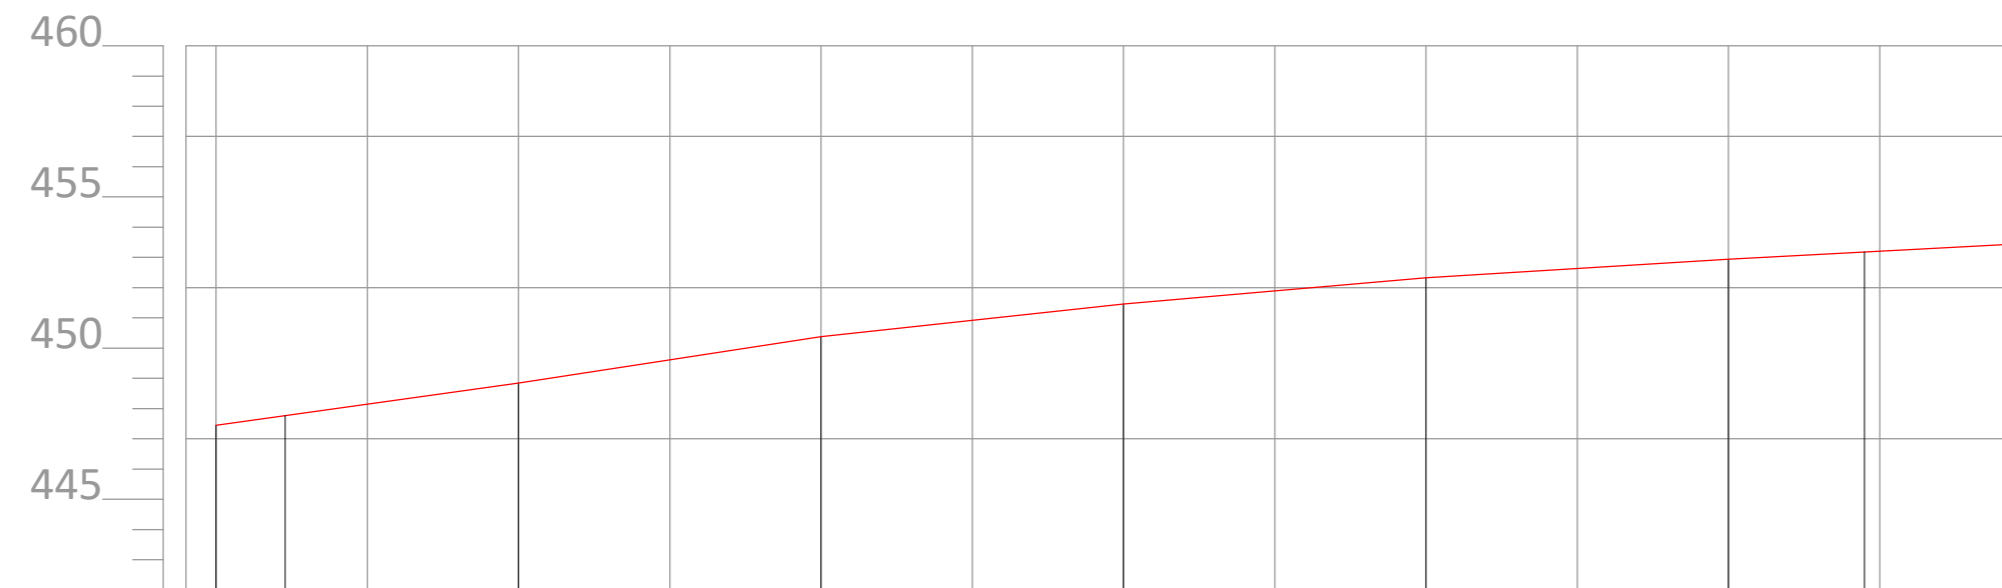


Cotas do Terreno	Distância	Estaca
447.446	0,000	0
447.531	4,558	0+4.558
448.849	20,000	1
450.377	40,000	2
451.460	60,000	3
452.331	80,000	4
452.944	100,000	5
453.364	108,986	5+8.986

PERFIL LONGITUDINAL

ESC. H: 1:500
ESC. V.: 1:250

DADOS DO PROJETO:
PAVIMENTAÇÃO:
 REPERFILAGEM = 1.010,10 m²
PINTURA DE SINALIZAÇÃO:
 FAIXA CENTRAL AMARELA = 88,10 x (2) = 176,20 m
 FAIXA DE ESTACIONAMENTO = 142,10 m
 FAIXA DE SEGURANÇA (PARE) = 8,90 m
 FAIXA DE PEDESTRE = 18,40 m
SINALIZAÇÃO:
 PLACA "PARE" = 2 un
 PLACA "NOME RUA" = 2 un
 PLACA "VELOCIDADE" = 2 un

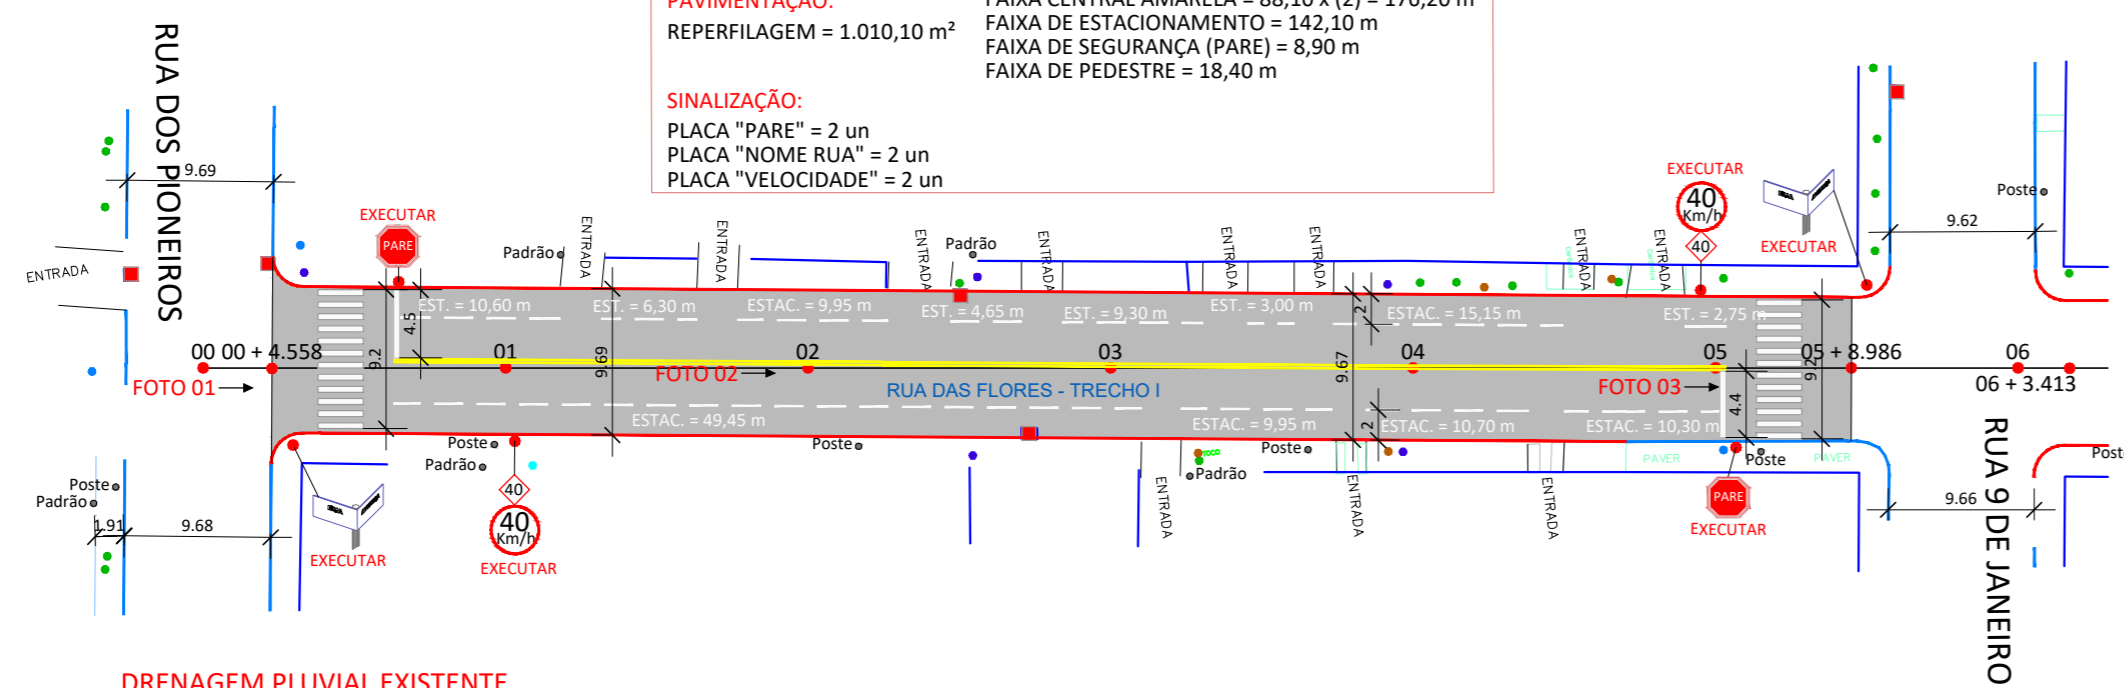

DRENAGEM PLUVIAL EXISTENTE

TUBULAÇÃO Ø40cm ■ BOCA LOBO Ø40cm

- LEGENDA:**
- ÁRVORE
 - POSTE
 - PLACAS
 - LIXEIRA
 - MARCO
 - REGISTRO
 - TOCO
- LEGENDA:**
- MEIO FIO - EXECUTAR
 - MEIO FIO - EXISTENTE



PLANALTIMÉTRICO RUA DAS FLORES - TRECHO I

ESC.: 1:500

ASSOCIAÇÃO DOS MUNICÍPIOS DO ENTRE RIOS - SC
 BOM JESUS DO OESTE-CABI-CAMPO ERÉ-CUNHA PORÁ-CUNHATAÍ-FLOR DO SERTÃO
 IRACEMINHA-MARAVILHA-MODELO-PALMITOS-RIQUEZA-ROMELÂNDIA-SALTINHO
 SANTA TEREZINHA DO PROGRESSO-SÃO MIGUEL DA BOA VISTA-SAUDADES-TIGRINHOS

ENDEREÇO:
 Av. Euclides da Cunha, 160 - Cx. P. 47 - Centro
 89.874-000 - MARAVILHA - Santa Catarina
 Fone/Fax: (0**49)3664-0282 e-mail:engenharia@amerios.org.br
 CNPJ 00.961.206/0001-88

MUNICÍPIO DE SÃO MIGUEL DA BOA VISTA - SC

OBRA:
**PROJETO DE PAVIMENTAÇÃO
 RUA DAS FLORES - TRECHO I**

RESPONSÁVEL TÉCNICO: ENGENHEIRA CIVIL CREA/SC: 090.319-0 REG. NACIONAL: 250654897-1 CARLINE JOICE HACKENHAAR		ASS. RESP. TÉCNICO:
ESPECIFICAÇÕES: PLANALTIMÉTRICO, PERFIL LONGITUDINAL E SEÇÃO TIPO.		TOPOGRAFO: MATEUS TURATTI ENGENHEIRO FLORESTAL CREA/SC: 111.227-5 Geomensor Inscra FXQ Geógrafa Topógrafa
PROPRIETÁRIO: MUNICÍPIO DE SÃO MIGUEL DA BOA VISTA - SC		ASS. PREFEITO:
LOCAL: PERÍMETRO URBANO		VANDERLEI BONALDO
DESENHO: NAJARA BROCCO	Nº DESENHO: D3/2021/SMBV/DEZ/PAV. RUA DAS FLORES, PALMAS E MARAVILHA	DATA: SETEMBRO/2021
		ESCALA: INDICADA