



DETALHE CORRIMÃO
Esc. 1:25

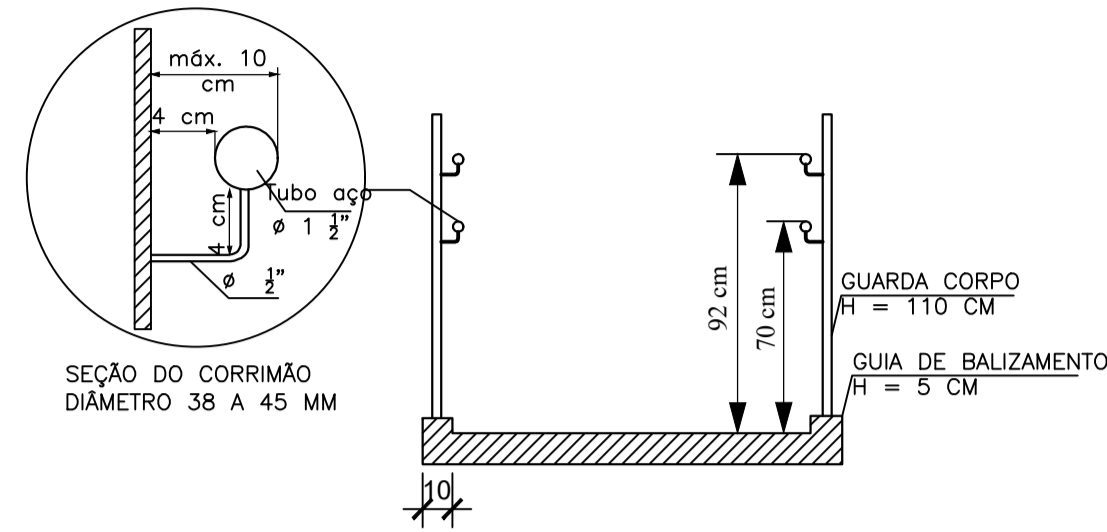


DETALHE CORRIMÃO E GUARDA CORPO
Esc. 1:25

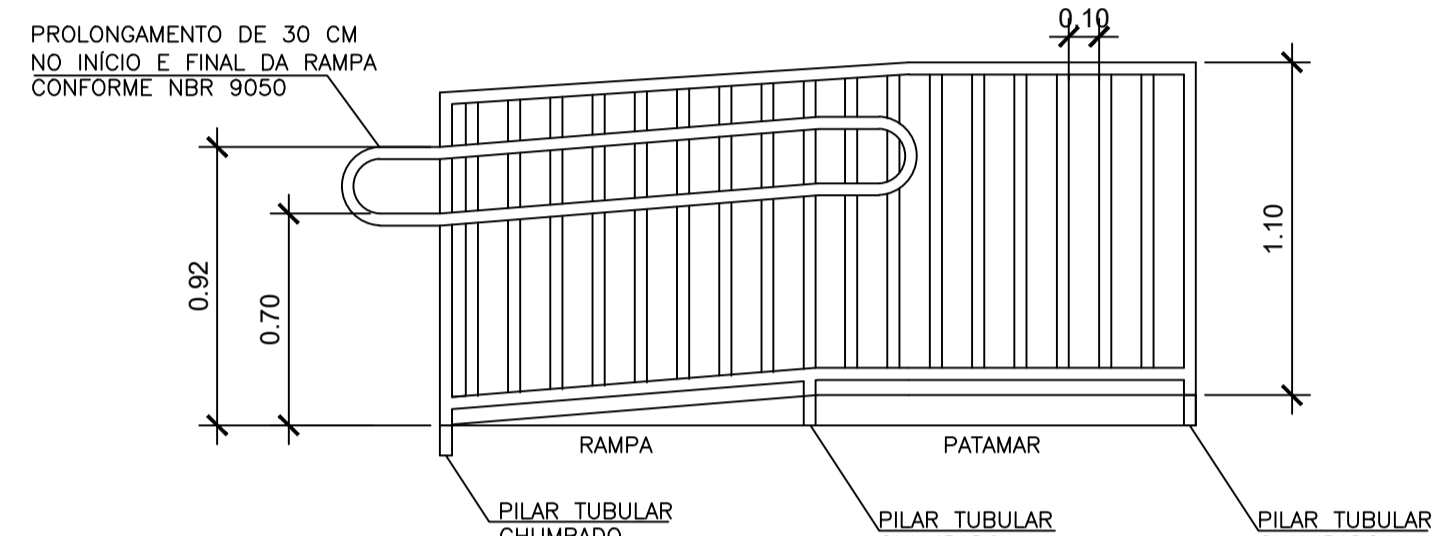


- O GUARDA-CORPO DEVE SER CHUMBADO NO PISO COM CONCRETO, ANCORAGEM MÍNIMA 10CM
- A PINTURA (TRATAMENTO) SERÁ EXECUTADA EM DUAS DEMÃOS DE ESMALTE BRILHANTE NA COR PRETA E UMA DEMÃO DE PROTEÇÃO DE ZARÇÃO
- O CORRIMÃO E O GUARDA-CORPO DEVEM SER EXECUTADOS DOS DOIS LADOS DA RAMPAS

DETALHE 5 – RAMPAS DE ACESSO
Esc. 1:25

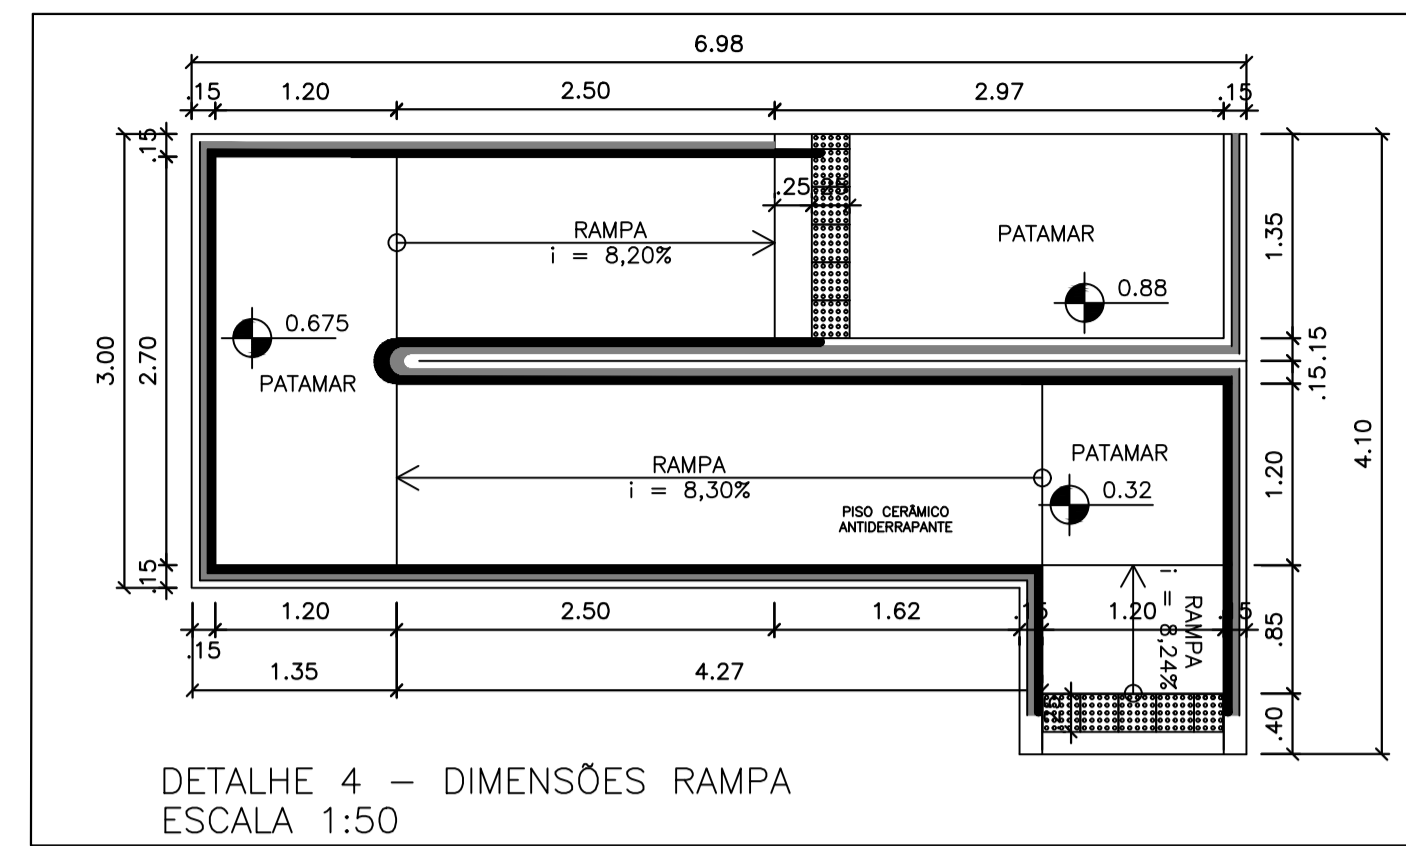


DETALHE 4 – DIMENSÕES RAMPAS
ESCALA 1:50

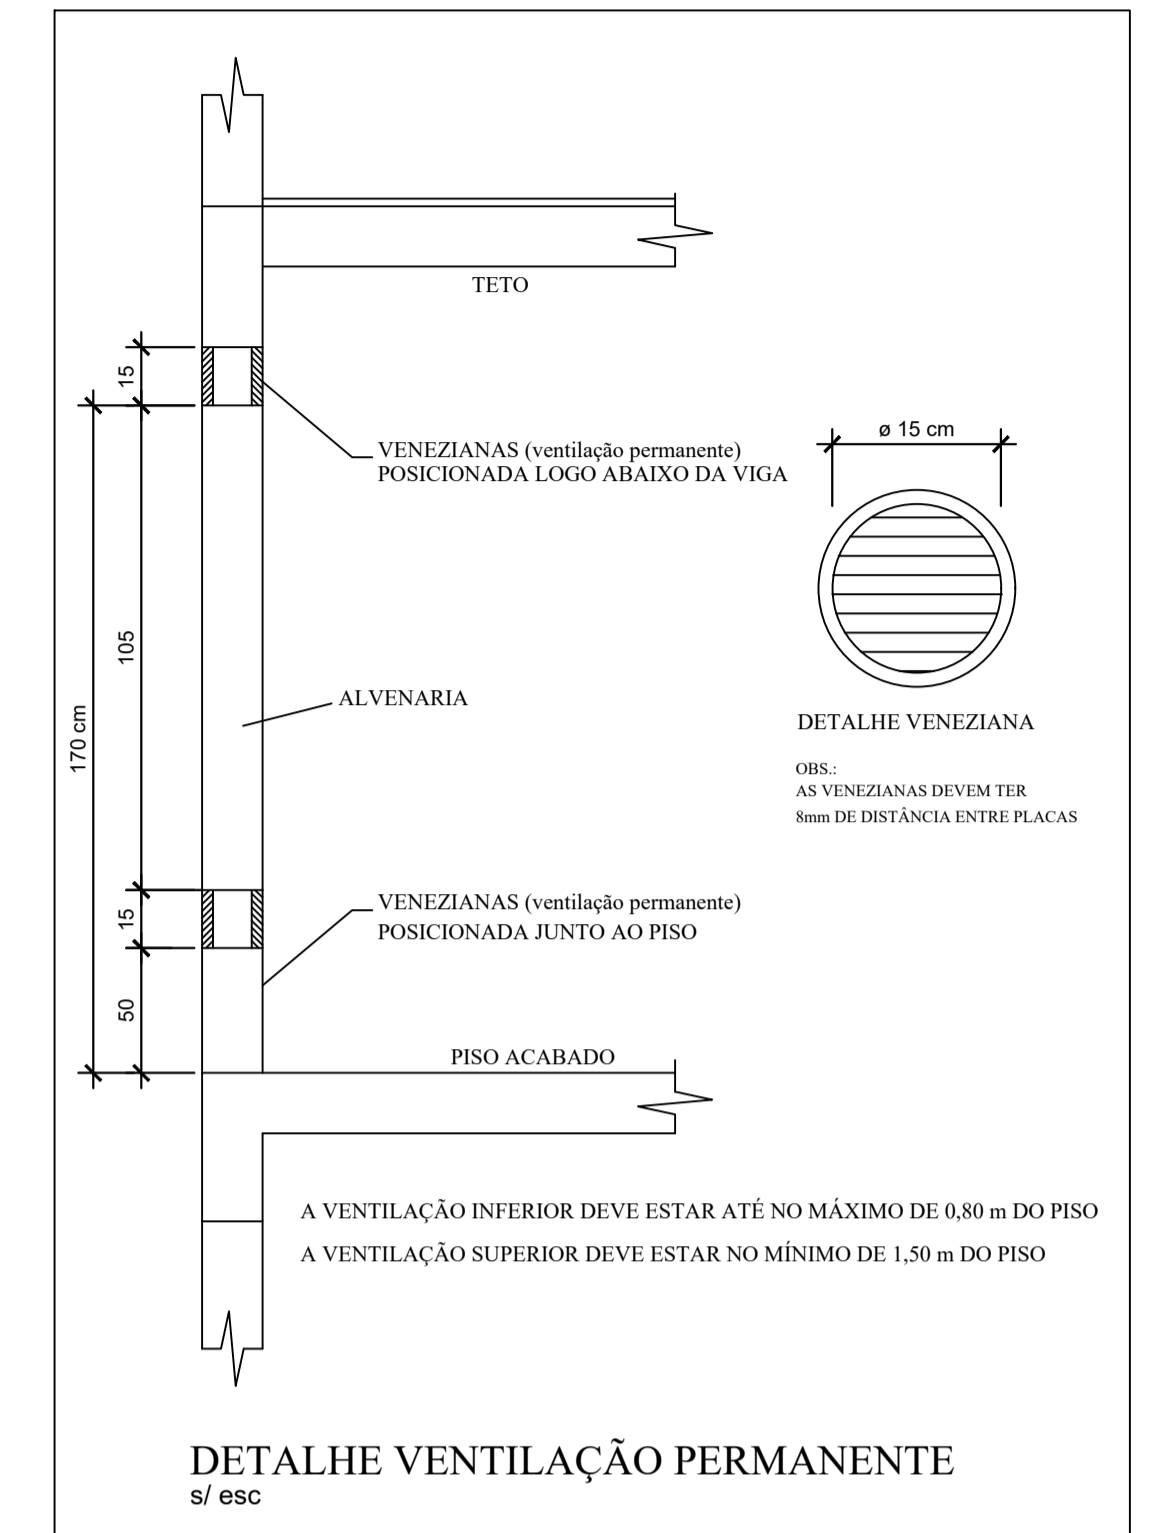


DETALHE VENTILAÇÃO PERMANENTE
s/ esc


A VENTILAÇÃO INFERIOR DEVE ESTAR ATÉ NO MÁXIMO DE 0,80 m DO PISO
A VENTILAÇÃO SUPERIOR DEVE ESTAR NO MÍNIMO DE 1,50 m DO PISO

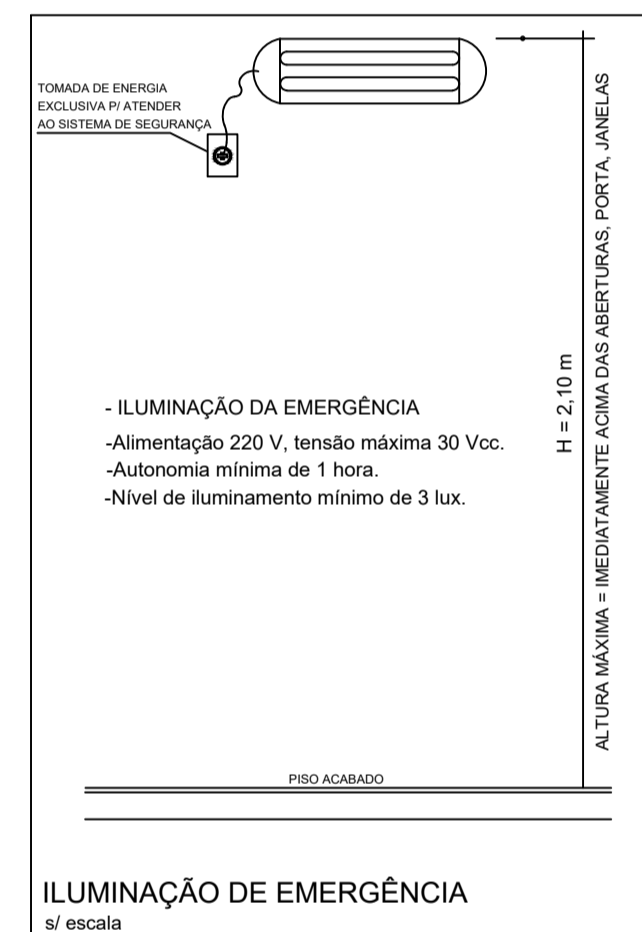

ILUMINAÇÃO DE EMERGÊNCIA
s/ escala

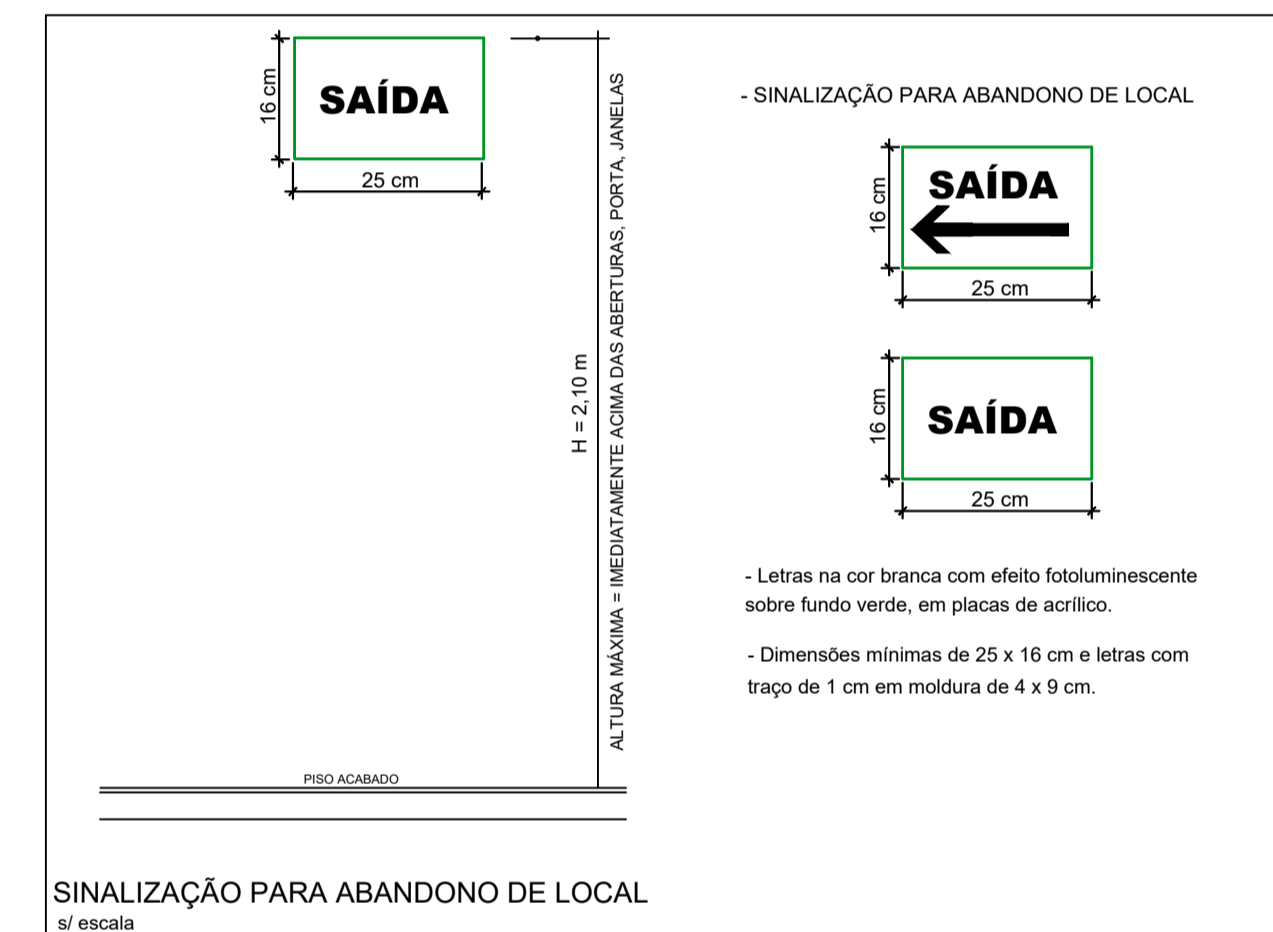

SINALIZAÇÃO PARA ABANDONO DE LOCAL
s/ escala

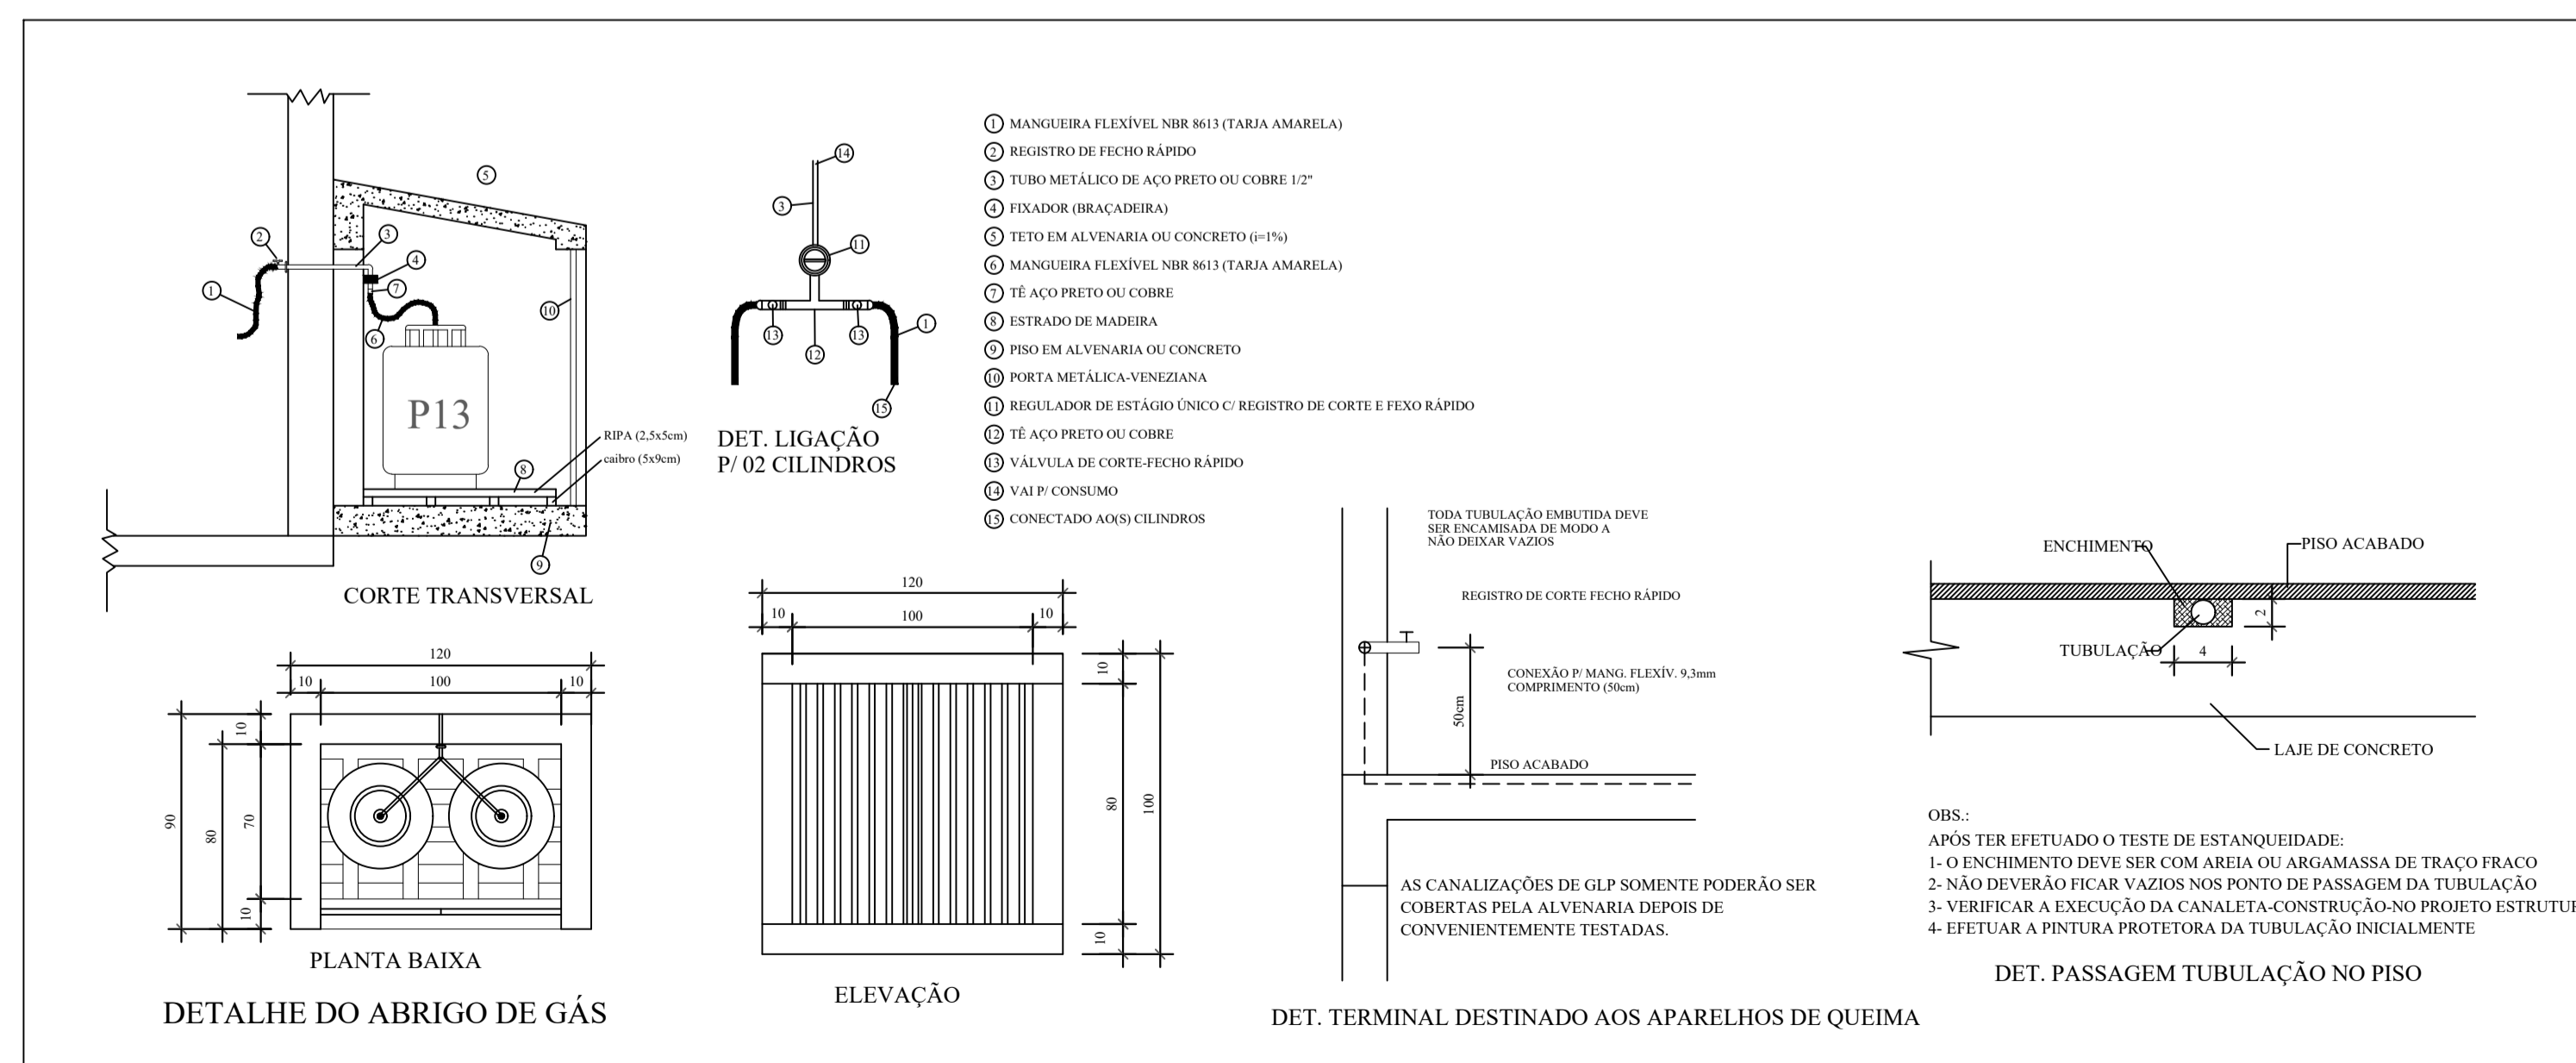

		MUNICÍPIO DE SÃO MIGUEL DA BOA VISTA	
		OBRA: ADEQUAÇÕES, ACESSIBILIDADE E MURO NO SERVIÇO DE CONVIVÊNCIA PROJETO EXECUTIVO	
ESPECIFICAÇÕES: - DETALHES ACESSIBILIDADE E PREVENTIVO CONTRA INCÊNDIO	RESPONSÁVEL TÉCNICO: MARIA LUIZA BERGAMINI ENGENHEIRA CIVIL CREA/SC: 163757-9	ASSINATURA RESP. TÉCNICO:	
PROPRIETÁRIO: MUNICÍPIO DE SÃO MIGUEL DA BOA VISTA ENDEREÇO: RUA JOÃO HUGO HOSS, Nº 344, CENTRO	ASSINATURA PREFEITO: VANDERLEI BONALDO	DATA: MARÇO/2022 ESCALA: INDICADA	FOLHA: 03/05