


PROJETO ESGOTO SANITÁRIO
ESC: 1/50

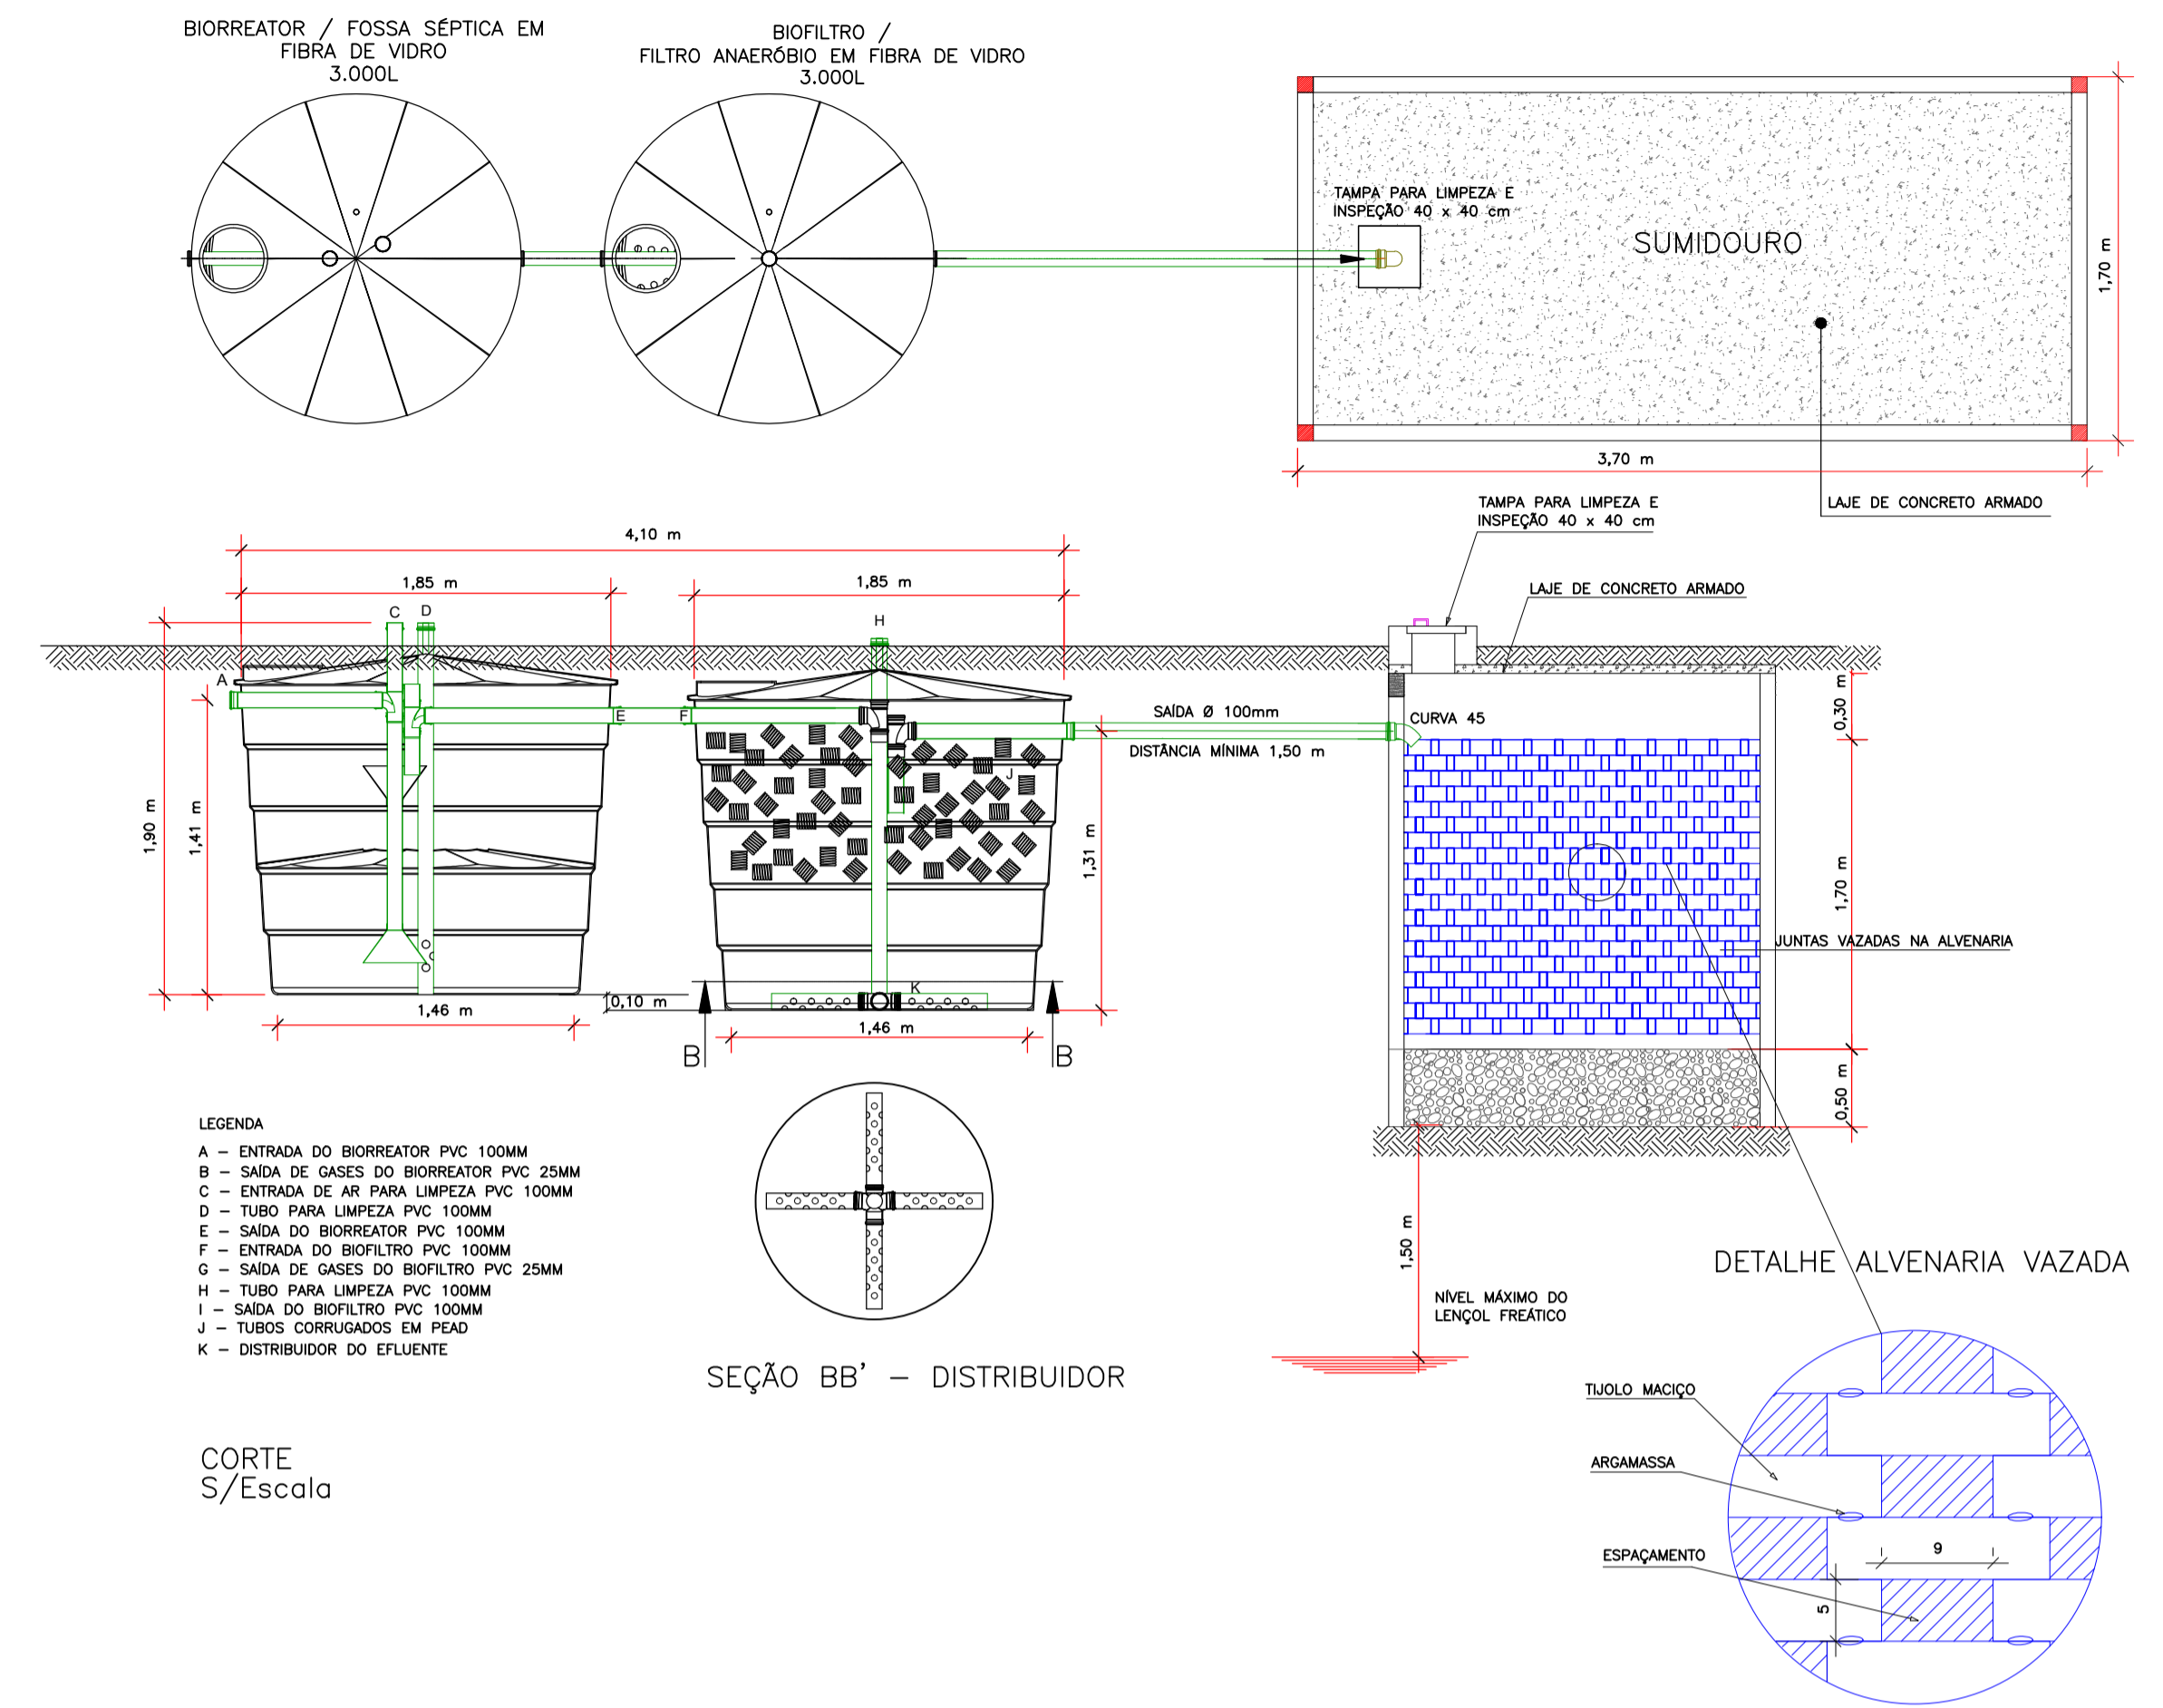

- LEGENDA
- A - ENTRADA DO BIORREATOR PVC 100MM
 - B - SAÍDA DE GASES DO BIORREATOR PVC 25MM
 - C - ENTRADA DE AR PARA LIMPEZA PVC 100MM
 - D - TUBO PARA LIMPEZA PVC 100MM
 - E - SAÍDA DO BIORREATOR PVC 100MM
 - F - ENTRADA DO BIOFILTRADOR PVC 100MM
 - G - SAÍDA DE GASES DO BIOFILTRADOR PVC 25MM
 - H - TUBO PARA LIMPEZA PVC 100MM
 - I - SAÍDA DO BIOFILTRADOR PVC 100MM
 - J - TUBOS CORRUGADOS EM PEAO
 - K - DISTRIBUIDOR DO EFLUENTE

CORTE
S/Escala

	MUNICÍPIO DE SÃO MIGUEL DA BOA VISTA	
	OBRA: ADEQUAÇÕES, ACESSIBILIDADE E MURO NO SERVIÇO DE CONVIVÊNCIA PROJETO EXECUTIVO	
ESPECIFICAÇÕES: - SISTEMA DE TRATAMENTO DE ESGOTO	RESPONSÁVEL TÉCNICO: MARIA LUIZA BERGAMINI ENGENHEIRA CIVIL CREA/SC: 163757-9	ASSINATURA RESP. TÉCNICO:
PROPRIETÁRIO: MUNICÍPIO DE SÃO MIGUEL DA BOA VISTA ENDEREÇO: RUA JOÃO HUGO HOSS, Nº 344, CENTRO	ASSINATURA PREFEITO: VANDERLEI BONALDO	DATA: MARÇO/2022 ESCALA: INDICADA
		05/05