
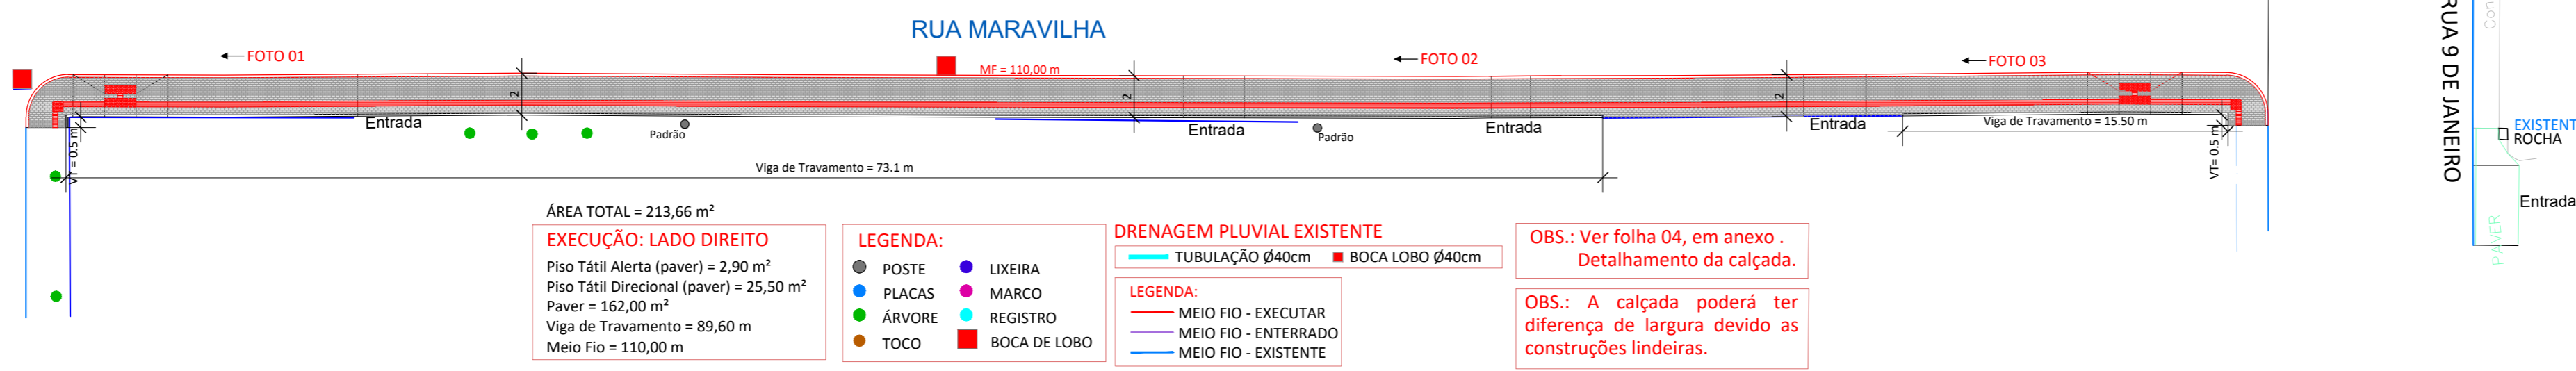


PLANIMETRIA
 ESC.: 1:250

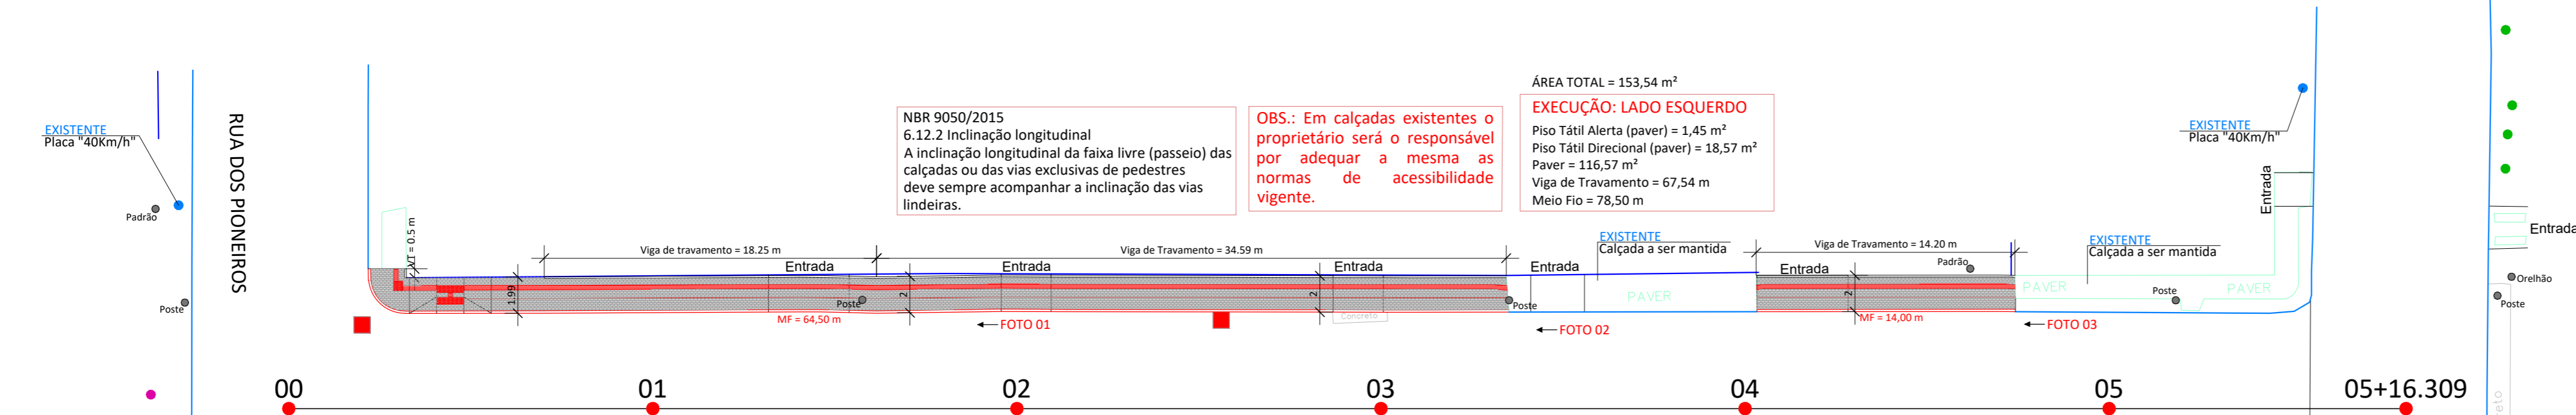

PLANTA SITUAÇÃO
 ESC.: 1:250

	ASSOCIAÇÃO DOS MUNICÍPIOS DO ENTRE RIOS - SC <small>BOM JESUS DO OESTE-CARIBÉ-CAMPO ERÊ-CUNHA-PORÃ-CUNHATÁ-FLOR DO SERTÃO IRACEMINHA-MARAVILHA-MODELO-PALMITOS-RIQUEZA-ROMELÂNDIA-SALTINHO SANTA TEREZINHA DO PROGRESSO-SÃO MIGUEL DA BOA VISTA-SAUADES-TIGRINHOS</small> ENDEREÇO: Av. Euclides da Cunha, 160 - Cx. P. 47 - Centro 89.874-000 - MARAVILHA - Santa Catarina Fone/Fax: (0**49)3664-0282 e-mail:engenharia@amerios.org.br CNPJ 00.961.206/0001-88
	MUNICÍPIO DE SÃO MIGUEL DA BOA VISTA - SC OBRA: CALÇADA PÚBLICA RUA MARAVILHA
RESPONSÁVEL TÉCNICO: ENGENHEIRA CIVIL CREA/SC: 090.319-0 REG. NACIONAL: 250654897-1 CARLINE JOICE HACKENHAAR	ASS. RESP. TÉCNICO: MATEUS TURATTI ENGENHEIRO FISCAL CREA/SC: 111.227-5 Geometria Topográfica
PROPRIETÁRIO: MUNICÍPIO DE SÃO MIGUEL DA BOA VISTA - SC	ASS. PREFEITO: VANDERLEI BONALDO
LOCAL: PERÍMETRO URBANO	ESCALA: INDICADA
DESENHO: NAIARA BROCCO	Nº DESENHO: 03/2021/SMBV/DEZ/PAV. RUA DAS FLORES, PALMAS E MARAVILHA DATA: SETEMBRO/2021
01A	