


Estaca	Distância	Cotas do Terreno	Aterro (At) / Corte (Ct)
22	220,00	500.616	Ct 22 cm
23	230,00	500.879	Ct 5 cm
24	240,00	501.038	Ct 9 cm
25	250,00	501.106	Ct 10 cm
26	260,00	501.158	Ct 9 cm
27	270,00	501.208	Ct 8 cm
28	280,00	501.002	--
29	290,00	500.747	At 7 cm
30	300,00	500.574	At 7 cm
31	310,00	500.491	--
32	320,00	500.408	At 15 cm
33	330,00	500.448	At 22 cm
34	340,00	500.577	At 20 cm
35	350,00	500.810	At 8 cm
36	360,00	501.088	--
37	370,00	501.427	--
38	380,00	501.760	--
39	390,00	502.090	--
40	400,00	502.417	Ct 18 cm
40+7.450	407,45	502.663	Ct 30 cm

PERFIL LONGITUDINAL
ESC. H.: 1:500
ESC. V.: 1:250

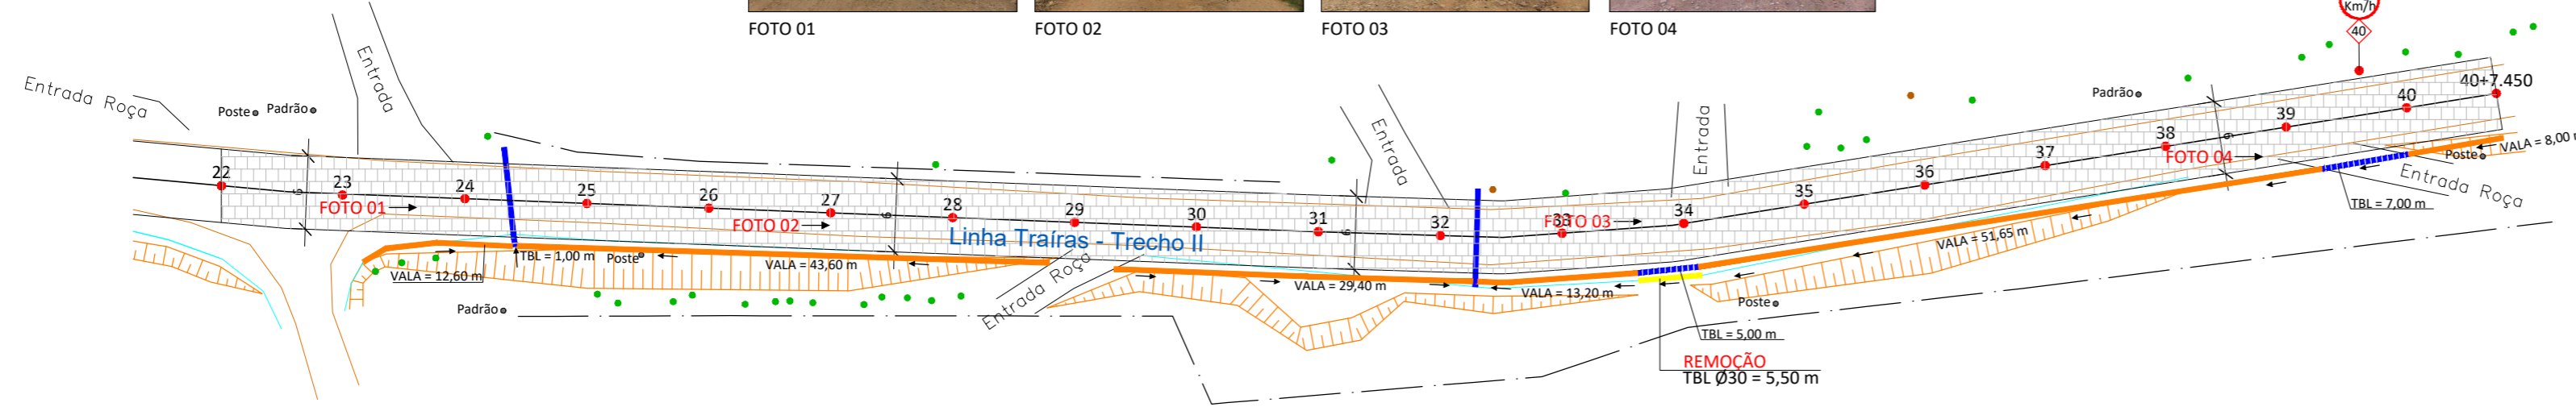

DRENAGEM PLUVIAL EXISTENTE

- TUBULAÇÃO Ø30cm
- TUBULAÇÃO Ø60cm
- VALA EXISTENTE
- BOCA LOBO Ø30cm
- BOCA LOBO Ø60cm

DRENAGEM PLUVIAL EXECUTAR

- TUBULAÇÃO Ø60cm
- VALA EXECUTAR
- BOCA LOBO Ø60cm

DADOS DO PROJETO:


PAVIMENTAÇÃO:
ÁREA DE LIMPEZA = 1.874,50 m²
PAVIMENTAÇÃO = 1.124,70 m²

REMOÇÃO:
TUBULAÇÃO Ø30 = 6,00 m

DRENAGEM:
TUBULAÇÃO Ø60 = 13,00 m
VALA = 158,45 m

SINALIZAÇÃO:
PLACA VELOCIDADE = 1 un

PLANIALTIMÉTRICO - TRECHO II
ESC.: 1:500

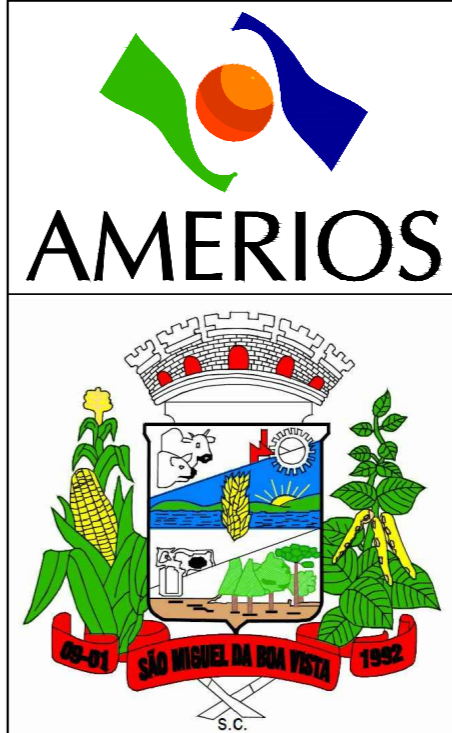

ASSOCIAÇÃO DOS MUNICÍPIOS DO ENTRE RIOS - SC
BOM JESUS DO OESTE-CAIBI-CAMPO ERÊ-CUNHA PORÃ-CUNHATAÍ-FLOR DO SERTÃO
IRACEMINHA-MARAVILHA-MODELO-PALMITOS-RIQUEZA-ROMELÂNDIA-SALTINHO
SANTA TEREZINHA DO PROGRESSO-SÃO MIGUEL DA BOA VISTA-SAUDADES-TIGRINHOS

ENDEREGO:
Av. Euclides da Cunha, 160 - Cx. P. 47 - Centro
89.874-000 - MARAVILHA - Santa Catarina
Fone/Fax: (0**49)3664-0282 e-mail:engenharia@amerios.org.br
CNPJ 00.961.206/0001-88

MUNICÍPIO DE SÃO MIGUEL DA BOA VISTA - SC

PROJETO DE PAVIMENTAÇÃO
LINHA TRÁIRAS - TRECHO II - ETAPA I

RESPONSÁVEL TÉCNICO: ENGENHEIRA CIVIL CREA/SC: 090.319-0 REG. NACIONAL: 250654897-1	ASS. RESP. TÉCNICO: CARLINE JOICE HACKENHAAR
ESPECIFICAÇÕES: PLANIALTIMÉTRICO, PERFIL LONGITUDINAL E SEÇÃO TIPO.	FONTECADASTRO: MATEUS TURATTI ENGENHEIRO FLORESTAL CREA/SC: 111.227-5 - Geomensor Inicia FxZ GeoTerra Topografia
PROPRIETÁRIO: MUNICÍPIO DE SÃO MIGUEL DA BOA VISTA - SC	ASS. PREFEITO: VANDERLEI BONALDO
LOCAL: PERÍMETRO RURAL	ESCALA: INDICADA
DESENHO: NAIARA BROCCO	Nº DESENHO: D3/2022/SMBV/MARÇO/CALC. LINHA TRÁIRAS - ETAPA I
DATA: JANEIRO/2022	FOLHA: 02