


PERFIL LONGITUDINAL
ESC. H: 1:500
ESC. V: 1:250

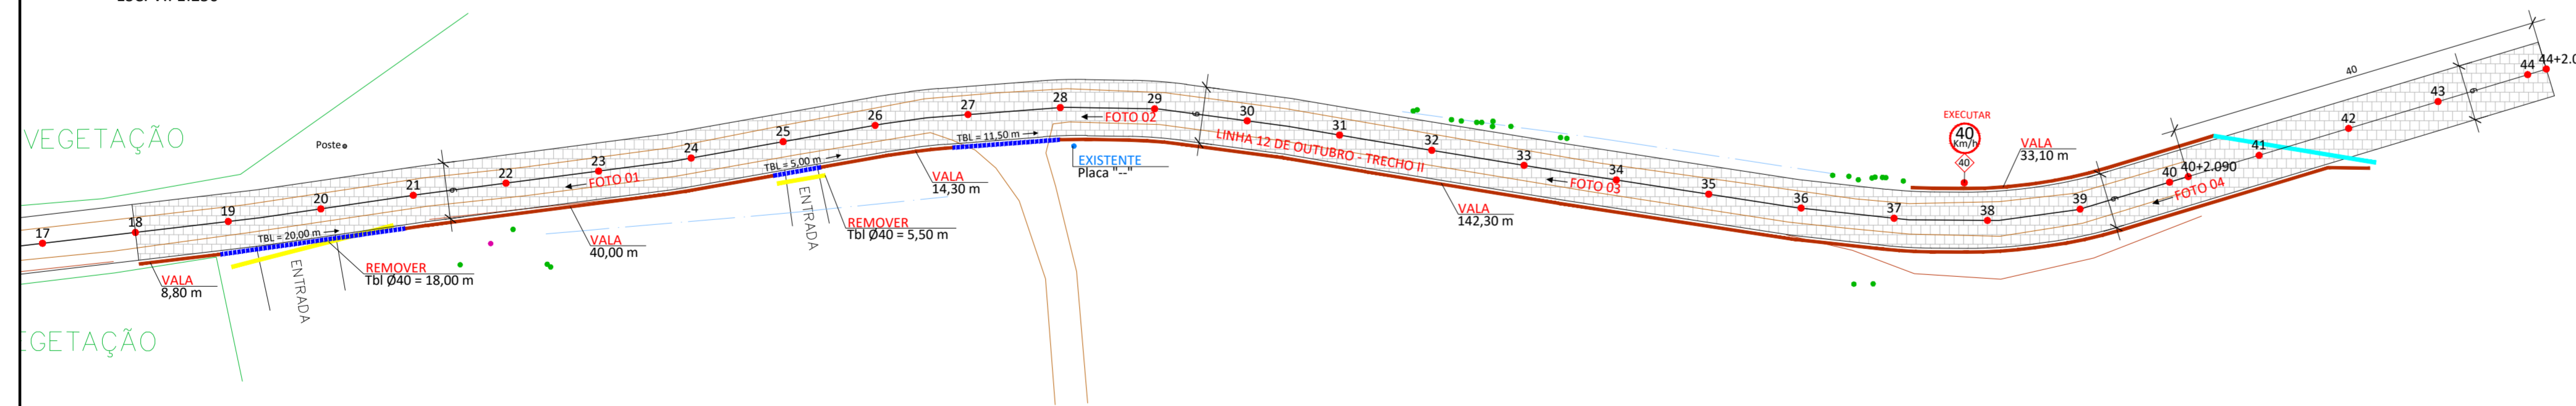

- DRENAGEM PLUVIAL EXECUTAR**
- TUBULAÇÃO Ø60cm
 - BOCA LOBO Ø60cm
 - VALA
- DRENAGEM PLUVIAL EXISTENTE**
- TUBULAÇÃO Ø30cm
 - BOCA LOBO Ø30cm
 - TUBULAÇÃO Ø40cm
 - BOCA LOBO Ø40cm
- LEGENDA:**
- ARVORE
 - POSTE
 - PLACAS
 - LIXEIRA
 - MARCO
 - MEIO FIO - EXECUTAR
 - MEIO FIO - EXISTENTE

DADOS DO PROJETO:

ÁREA DE LIMPEZA = 2.620,75 m²
PAVIMENTAÇÃO: CALÇAMENTO = 1.572,55 m²

SINALIZAÇÃO: PLACA "VELOCIDADE" = 1 un

DRENAGEM: VALA = 238,50 m
TUBULAÇÃO Ø60 = 36,50 m

REMOÇÃO: TUBULAÇÃO Ø40 = 23,50 m



PLANIALTIMÉTRICO - TRECHO II
ESC.: 1:500

AMERIOS

ASSOCIAÇÃO DOS MUNICÍPIOS DO ENTRE RIOS - SC

BOM JESUS DO OESTE-CABI-CAMPO ERÉ-CUNHA PORÁ-CUNHATAÍ-FLORES DO SERTÃO
FRACASSINHA-MARAVILHA-MODÉLO-PALMITOS-RIQUEZA-RIOELANDA-SALTINHO
SANTA TEREZINHA DO PROGRESSO-SÃO MIGUEL DA BOA VISTA-SALVADES-TIGRINHOS

ENDEREÇO:
Av. Euclides da Cunha, 160 - Cx. P. 47 - Centro
89.874-000 - MARAVILHA - Santa Catarina
Fone/Fax: (0*49)3664-0282 e-mail:engenharia@amerios.org.br
CNPJ 00.961.206/0001-88

MUNICÍPIO DE SÃO MIGUEL DA BOA VISTA - SC

PROJETO DE CALÇAMENTO
LINHA 12 DE OUTUBRO - TRECHO II

RESPONSÁVEL TÉCNICO:
ENGENHEIRA CIVIL
CREA/SC: 090.319-0
REG. NACIONAL: 250654897-1

ESPECIFICAÇÕES:
PLANIALTIMÉTRICO, PERFIL LONGITUDINAL
E SEÇÃO TIPO.

PROPRIETÁRIO:
MUNICÍPIO DE SÃO MIGUEL DA BOA VISTA - SC

LOCAL:
PERÍMETRO RURAL

DESENHO:
NÁIARA BROCCO

CARLINE JOICE HACKENHAAR

TOPOGRÁFO:
MATEUS TURATTI
ENGENHEIRO GEÓMETRA
CREA/SC: 111.227-5
Gest. 03/08/2014

ASS. PREFEITO:
MUNICÍPIO DE SÃO MIGUEL DA BOA VISTA
CNPJ: 80.912.124/0001-82

DATA:
NOVEMBRO/2022

ESCALA:
INDICADA

01