


| Estaca                   | 0        | 1       | 2        | 3       | 4        | 5        | 6        | 7        | 8        | 9        | 10       | 11      | 12      | 13       | 14      | 15      | 16      | 17      | 18      | 19      | 20       |
|--------------------------|----------|---------|----------|---------|----------|----------|----------|----------|----------|----------|----------|---------|---------|----------|---------|---------|---------|---------|---------|---------|----------|
| Cotas do Terreno         | 448.118  | 447.933 | 447.725  | 447.609 | 447.671  | 447.755  | 447.927  | 448.139  | 448.484  | 448.988  | 449.749  | 450.109 | 450.379 | 450.600  | 450.708 | 450.696 | 450.666 | 450.725 | 450.828 | 450.946 | 451.083  |
| Aterro (At) / Corte (Ct) | Ct 30 cm | --      | At 10 cm | At 7 cm | At 10 cm | At 14 cm | At 16 cm | At 27 cm | At 12 cm | At 15 cm | Ct 16 cm | Ct 9 cm | --      | Ct 13 cm | Ct 5 cm | Ct 4 cm | --      | At 6 cm | At 4 cm | --      | Ct 10 cm |
| Distância (Ct)           | 0,00     | 10,00   | 20,00    | 30,00   | 40,00    | 50,00    | 60,00    | 70,00    | 80,00    | 90,00    | 100,00   | 110,00  | 120,00  | 130,00   | 140,00  | 150,00  | 160,00  | 170,00  | 180,00  | 190,00  | 200,00   |

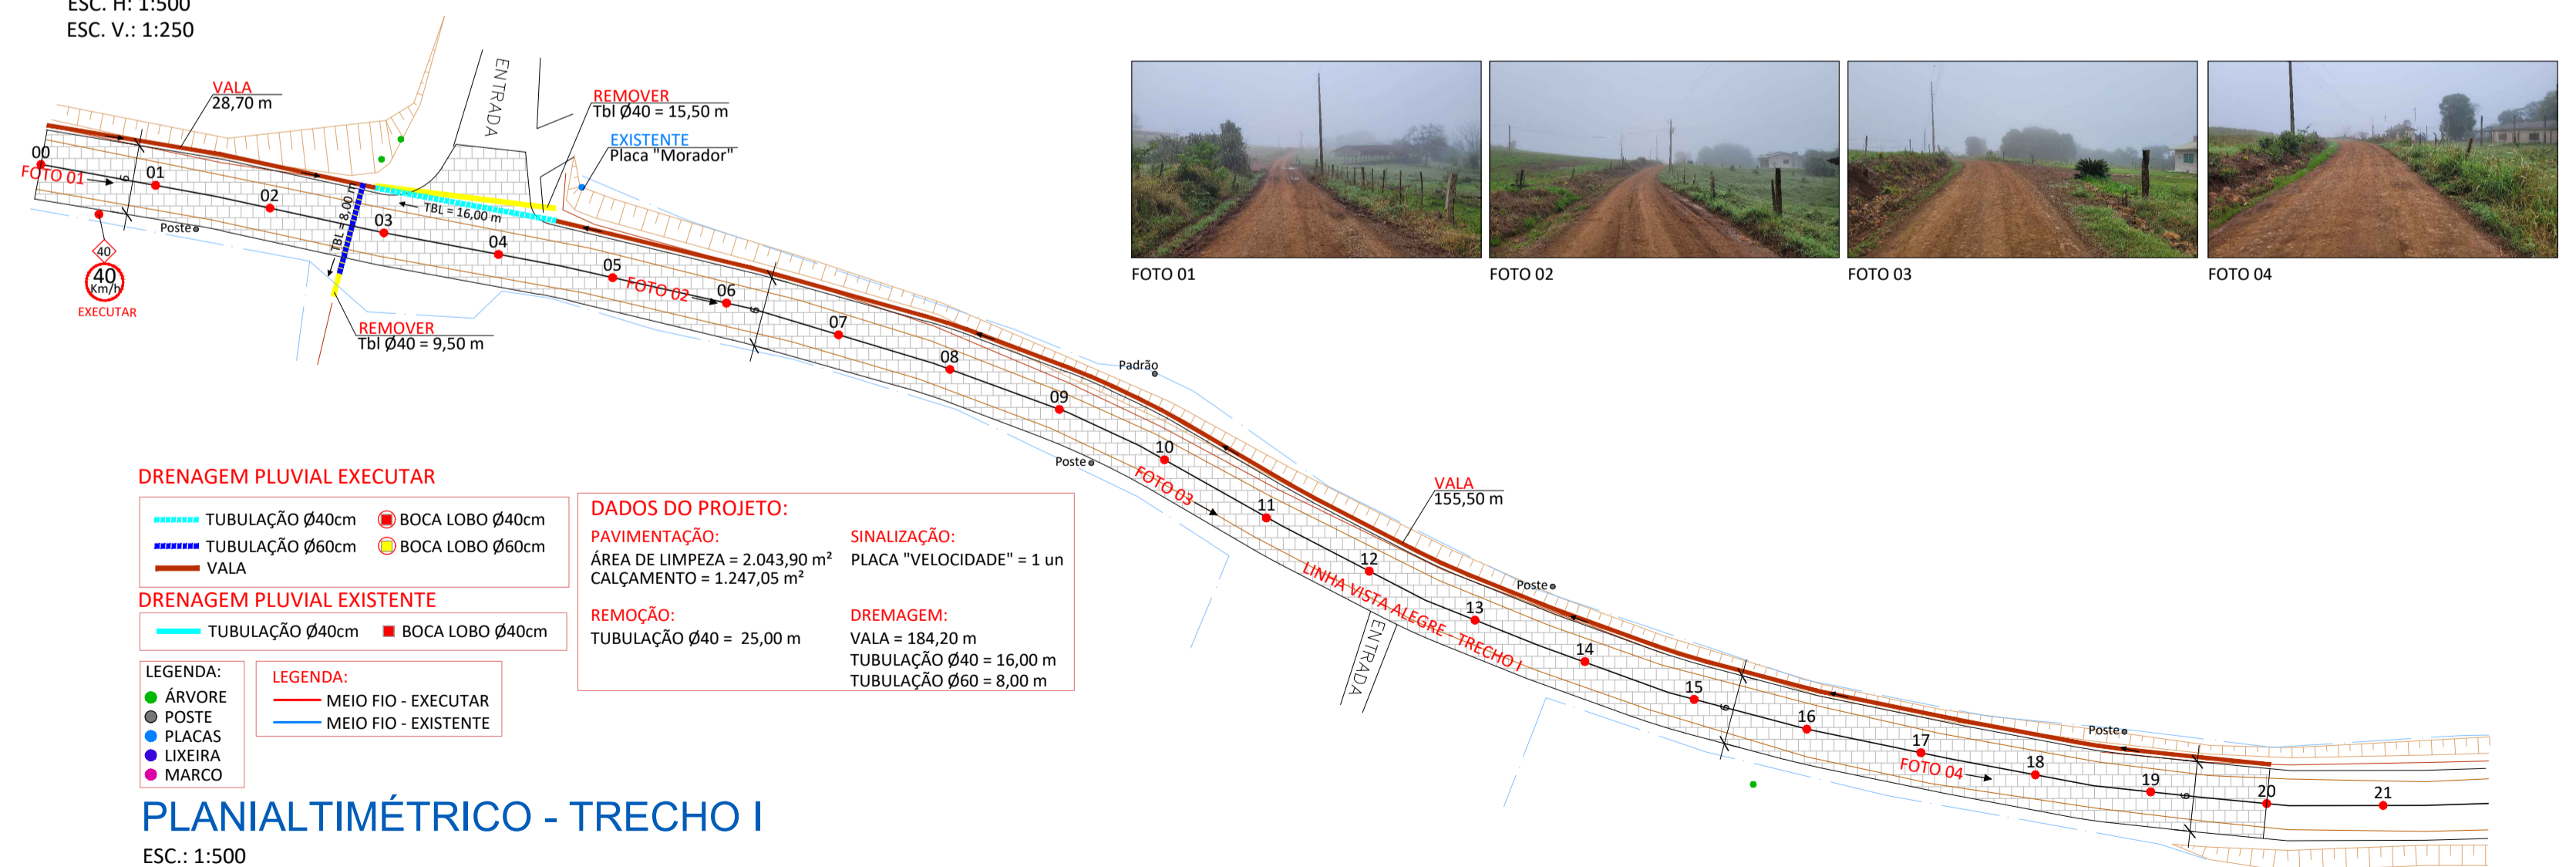

**AMERIOS**

**ASSOCIAÇÃO DOS MUNICÍPIOS DO ENTRE RIOS - SC**

BOM JESUS DO OESTE-CAIBI-CAMPO ERÉ-CUNHA PORÃ-CUNHATAÍ-FLOR DO SERTÃO-IRACEMINHA-MARAVILHA-MODELO-PALMITOS-RIQUEZA-ROMELÂNDIA-SALTINHO-SANTA TEREZINHA DO PROGRESSO-SÃO MIGUEL DA BOA VISTA-SAUDES-TIGRINHOS

ENDERECO:  
Av. Euclides da Cunha, 160 - Cx. P. 47 - Centro  
89.874-000 - MARAVILHA - Santa Catarina  
Fone/Fax: (0\*\*49)3664-0282 e-mail:engenharia@amerios.org.br  
CNPJ 00.961.206/0001-88

---

**MUNICÍPIO DE SÃO MIGUEL DA BOA VISTA - SC**

**PROJETO DE CALÇAMENTO**

**LINHA VISTA ALEGRE - TRECHO I**

---

|   |   |
|---|---|
| <p>RESPONSÁVEL TÉCNICO:<br/>ENGENHEIRA CIVIL<br/>CREA/SC: 090.319-0<br/>REG. NACIONAL: 250654897-1</p> <p>ESPECIFICAÇÕES:<br/>PLANALTIMÉTRICO, PERFIL LONGITUDINAL</p> <p>PROJETO TIPO:<br/>MUNICÍPIO DE SÃO MIGUEL DA BOA VISTA - SC</p> <p>LOCAL:<br/>PERÍMETRO RURAL</p> <p>DESENHO:<br/>NÁIARA BROCCO</p> | <p>ASS. RESP. TÉCNICO:<br/><b>CARLINE JOICE HACKENHAAR</b></p> <p>PROJ. EXECUTADO POR:<br/>MATEUS TURATTI<br/>ENGENHEIRO FLORESTAL<br/>CREA/SC 111.227-5 Geomensor Insc. PGO Geógrafa Topografia</p> <p>MUNICÍPIO DE SÃO MIGUEL DA BOA VISTA<br/>CNPJ: 80.912.124/0001-82</p> <p>DATA:<br/>OUTUBRO/2022</p> <p>ESCALA:<br/>INDICADA</p> |
|---|---|

01