


PERFIL LONGITUDINAL
 ESC. H: 1:500
 ESC. V: 1:250

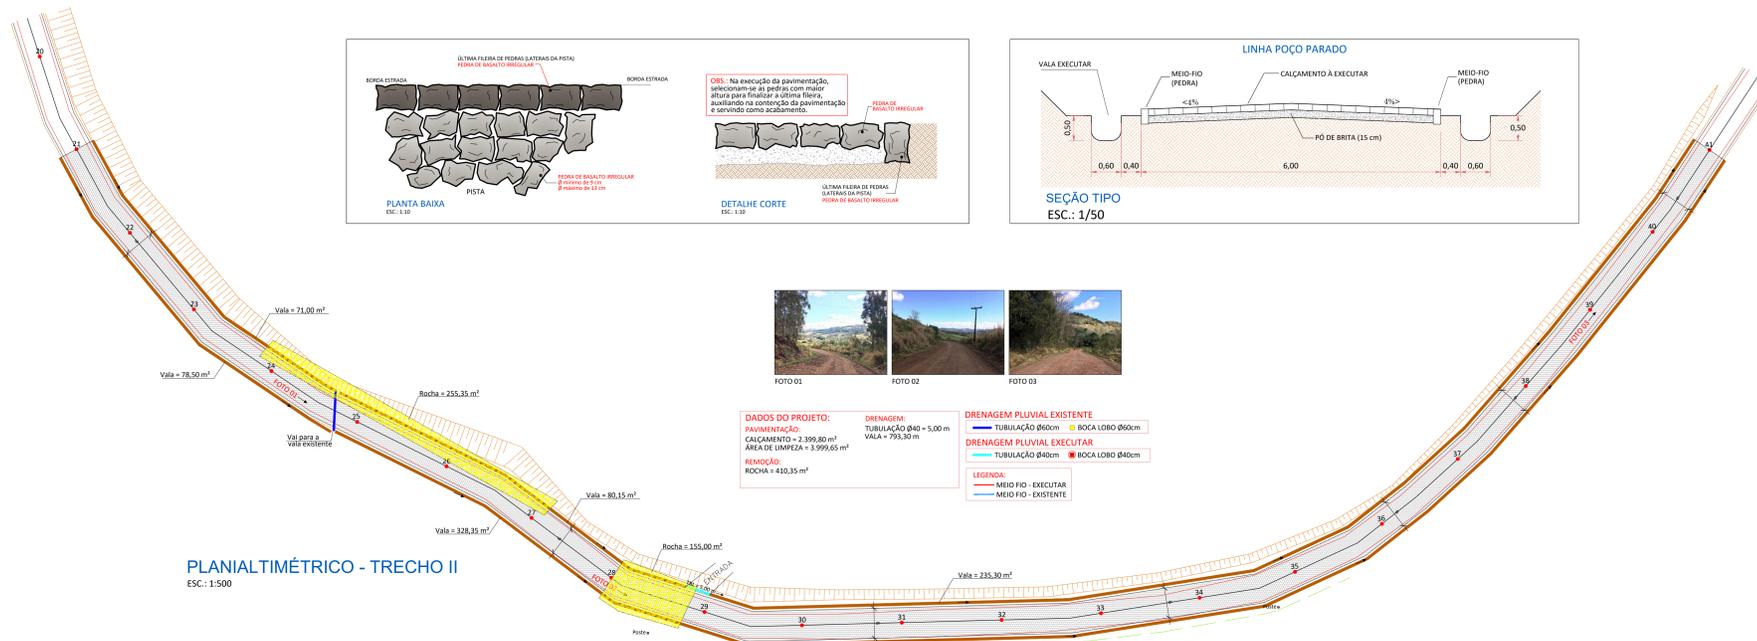

PLANIMÉTRICO - TRECHO II
 ESC.: 1:500

ASSOCIAÇÃO DOS MUNICÍPIOS DO ENTRE RIOS - SC
 AMERIOS
 MUNICÍPIO DE SÃO MIGUEL DA BOA VISTA - SC
 PROJETO DE CALÇAMENTO
 LINHA POÇO PARADO - TRECHO II

PROFESSORA: CARLINE JOICE HACKENHAAR
 SUPERVISOR: MATEUS TURATTI
 MUNICÍPIO DE SÃO MIGUEL DA BOA VISTA - SC

02