
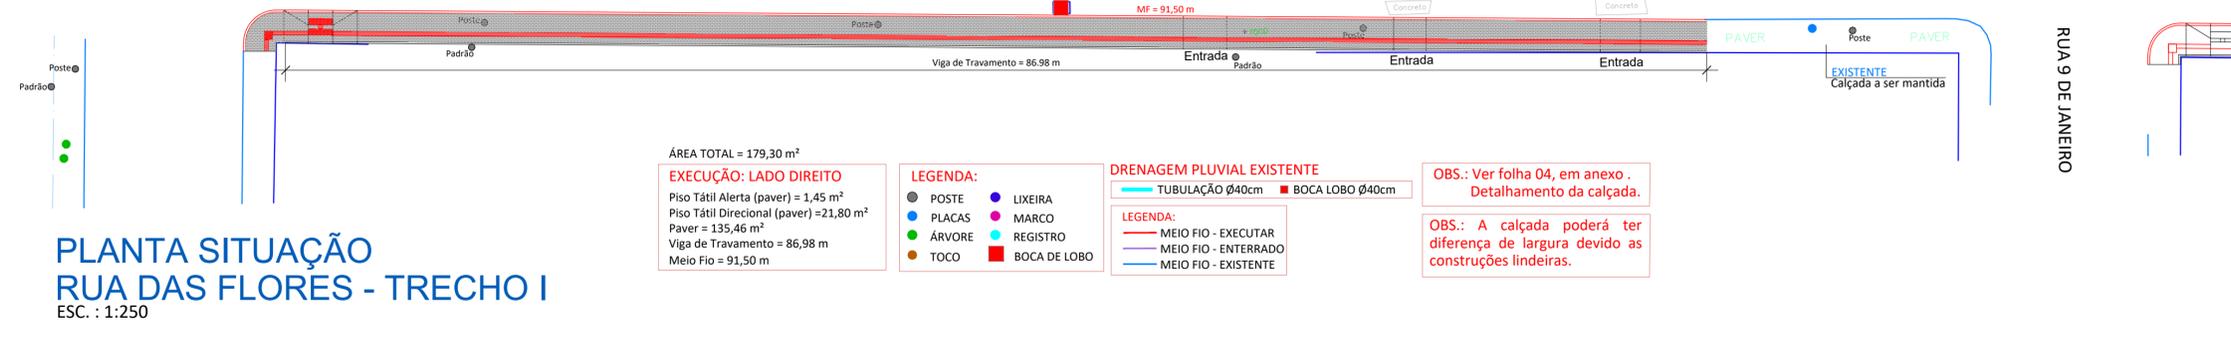


**PLANIMETRIA**

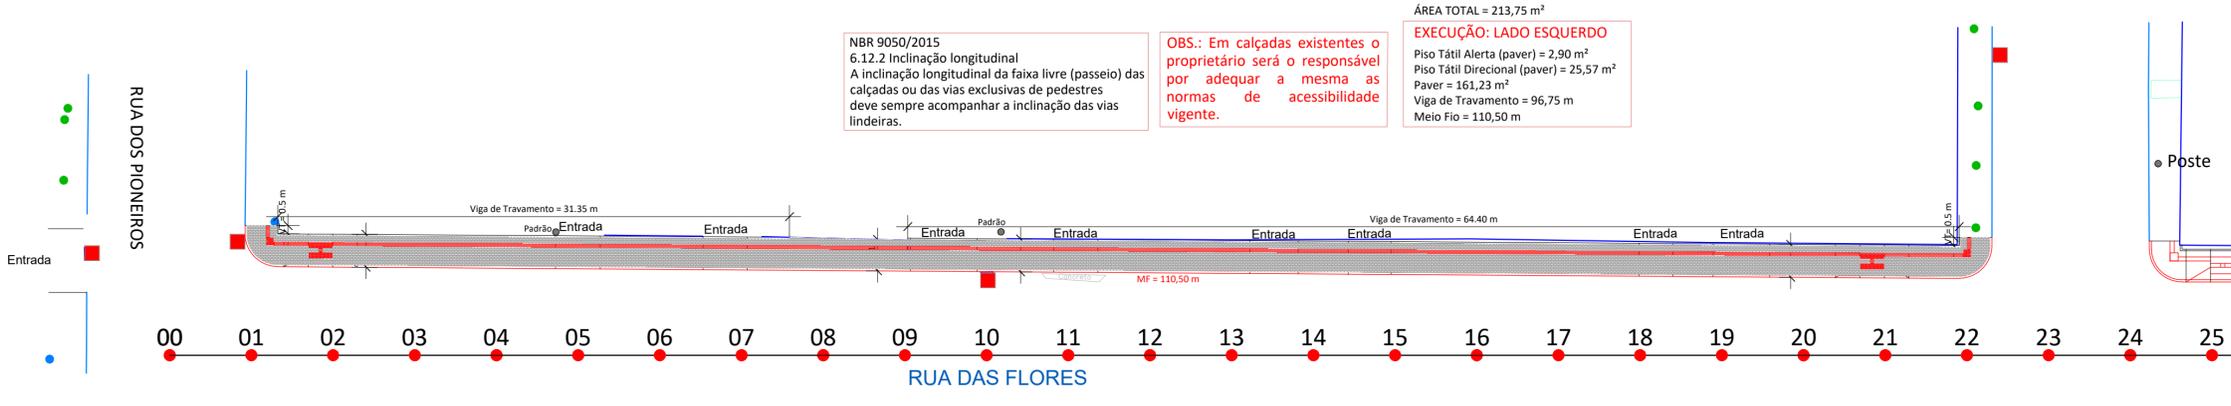

**PLANTA SITUAÇÃO**  
**RUA DAS FLORES - TRECHO I**  
 ESC. : 1:250

	<b>ASSOCIAÇÃO DOS MUNICÍPIOS DO ENTRE RIOS - SC</b> <small>BOM JESUS DO OESTE-CAIBI-CAMPO ERÉ-CUNHA PORÁ-CUNHATAÍ-FLORES DO SERTÃO-IRACEMINHA-MARAVILHA-MODELO-PALMITOS-RIQUEZA-ROMELÂNDIA-SALTINHO-SANTA TEREZINHA DO PROGRESSO-SÃO MIGUEL DA BOA VISTA-SAUADDES-TIGRINHOS</small>
	<small>ENDEREÇO:</small> Av. Euclides da Cunha, 160 - Cx. P. 47 - Centro 89.874-000 - MARAVILHA - Santa Catarina Fone/Fax: (0**49)3664-0282 e-mail:engenharia@amerios.org.br CNPJ 00.961.206/0001-88
	<b>MUNICÍPIO DE SÃO MIGUEL DA BOA VISTA - SC</b>
	<small>OBRA:</small> <b>CALÇADA PÚBLICA</b> <b>RUA DAS FLORES - TRECHO I</b>
<small>RESPONSÁVEL TÉCNICO:</small> ENGENHEIRA CIVIL CREA/SC: 090.319-0 REG. NACIONAL: 250654897-1 <b>CARLINE JOICE HACKENHAAR</b>	<small>ASS. RESP. TÉCNICO:</small> VANDERLEI BONALDO
<small>ESPECIFICAÇÕES:</small> PLANIMETRIA, PLANTA DE SITUAÇÃO.	<small>TOPOGRAFIA:</small> MATEUS TURATTI ENGENHEIRO FORTAL CREA/SC: 111.227-5 Geomensor Inscr FPK Geoterra Topografia
<small>PROPRIETÁRIO:</small> MUNICÍPIO DE SÃO MIGUEL DA BOA VISTA - SC	<small>ASS. PREFEITO:</small> VANDERLEI BONALDO
<small>DESENHO:</small> NAIARA BROCCO	<small>Nº DESENHO:</small> 03/2021/SMBV/DEZ/PAV. RUA DAS FLORES, PALMAS E MARAVILHA
<small>DATA:</small> SETEMBRO/2021	<small>ESCALA:</small> INDICADA