


Cotas do Terreno	Distância	Estaca
453.475	120,000	6
453.495	123,413	6+3.413
454.204	140,000	7
454.530	152,624	7+12.624

**PERFIL LONGITUDINAL**

ESC. H: 1:500  
ESC. V.: 1:250

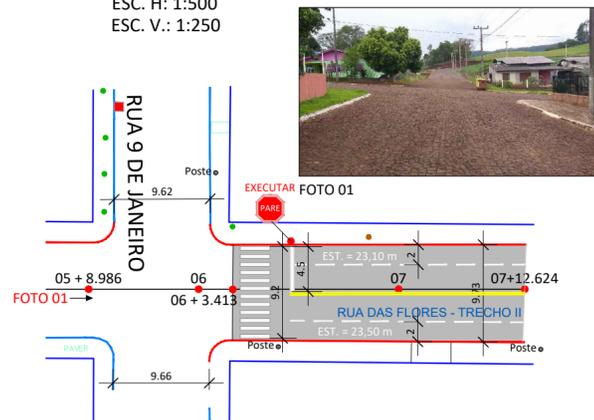

**DADOS DO PROJETO:**  
**PAVIMENTAÇÃO:**  
 REPERFILAGEM = 282,10 m<sup>2</sup>  
 CAPA ASFÁLTICA = 282,10 m<sup>2</sup>  
**SINALIZAÇÃO:**  
 PLACA "PARE" = 1 un


**PINTURA DE SINALIZAÇÃO:**  
 FAIXA CENTRAL AMARELA = 23,48 x (2) = 46,96 m  
 FAIXA DE ESTACIONAMENTO = 36,60 m  
 FAIXA DE SEGURANÇA (PARE) = 4,50 m  
 FAIXA DE PEDESTRE = 9,20 m

**DRENAGEM PLUVIAL EXISTENTE**  
 TUBULAÇÃO Ø40cm ■ BOCA LOBO Ø40cm


- LEGENDA:**
- ÁRVORE
  - POSTE
  - PLACAS
  - LIXEIRA
  - MARCO
  - REGISTRO
  - TOCO
- LEGENDA:**
- MEIO FIO - EXECUTAR
  - MEIO FIO - EXISTENTE

**PLANIALTIMÉTRICO**  
**RUA DAS FLORES - TRECHO II**  
 ESC.: 1:500

**RUA DAS FLORES**

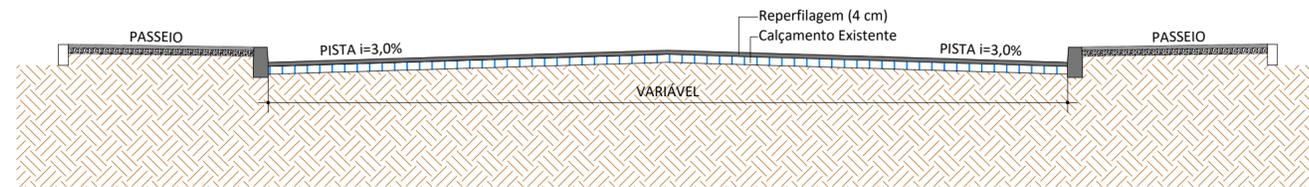


**SEÇÃO TIPO**  
 ESCALA: 1 : 50

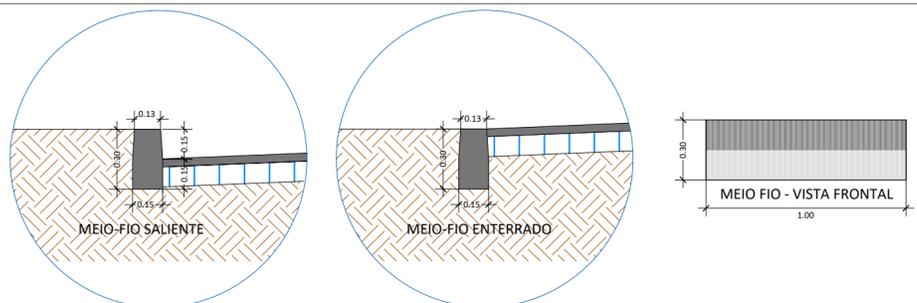

**DETALHE 01**  
 ESC.: 1 : 25

**DETALHE 02**  
 ESC.: 1 : 25

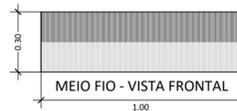

**MEIO FIO - VISTA FRONTAL**  
 1.00



**ASSOCIAÇÃO DOS MUNICÍPIOS DO ENTRE RIOS - SC**

BOM JESUS DO OESTE-CAIBI-CAMPO ERÊ-CUNHA PORÃ-CUNHATAI-FLORES DO SERTÃO  
 IRACEMINHA-MARAVILHA-MODELO-PALMITOS-RIQUEZA-ROMELÂNDIA-SALTINHO  
 SANTA TEREZINHA DO PROGRESSO-SÃO MIGUEL DA BOA VISTA-SAUADADES-TIGRINHOS

**ENDEREÇO:**  
 Av. Euclides da Cunha, 160 - Cx. P. 47 - Centro  
 89.874-000 - MARAVILHA - Santa Catarina  
 Fone/Fax: (0\*\*49)3664-0282 e-mail:engenharia@amerios.org.br  
 CNPJ 00.961.206/0001-88



**MUNICÍPIO DE SÃO MIGUEL DA BOA VISTA - SC**

**OBRA:**  
**PROJETO DE PAVIMENTAÇÃO**  
**RUA DAS FLORES - TRECHO II**

**RESPONSÁVEL TÉCNICO:**  
 ENGENHEIRA CIVIL  
 CREA/SC: 090.319-0  
 REG. NACIONAL: 250654897-1  
**CARLINE JOICE HACKENHAAR**

ASS. RESP. TÉCNICO:

**ESPECIFICAÇÕES:**  
 PLANIALTIMÉTRICO, PERFIL LONGITUDINAL E SEÇÃO TIPO.

**TOPOGRAFO:**  
 MATEUS TURATTI  
 ENGENHEIRO FLORESTAL  
 CREA/SC: 111.227-5 Geomensor Inscra FQJ  
 GeoTerra Topografia

**PROPRIETÁRIO:**  
 MUNICÍPIO DE SÃO MIGUEL DA BOA VISTA - SC

ASS. PREFEITO:

**LOCAL:**  
 PERÍMETRO URBANO

VANDERLEI BONALDO

**DESENHO:** NAIARA BROCCO  
**Nº DESENHO:** D3/2021/SMBV/DEZ/PAV. RUA DAS FLORES, PALMAS E MARAVILHA  
**DATA:** SETEMBRO/2021  
**ESCALA:** INDICADA

FOLHA:

**03**