


PERFIL LONGITUDINAL
ESC. H: 1:500
ESC. V.: 1:250

DADOS DO PROJETO:
PAVIMENTAÇÃO = 1.041,92 m²
REPERFILAGEM = 1.041,92 m²

PINTURA DE SINALIZAÇÃO:
FAIXA CENTRAL AMARELA = 91,30 x (2) = 182,60 m
FAIXA DE ESTACIONAMENTO = 131,40 m
FAIXA DE SEGURANÇA (PARE) = 9,15 m
FAIXA DE PEDESTRE = 18,40 m

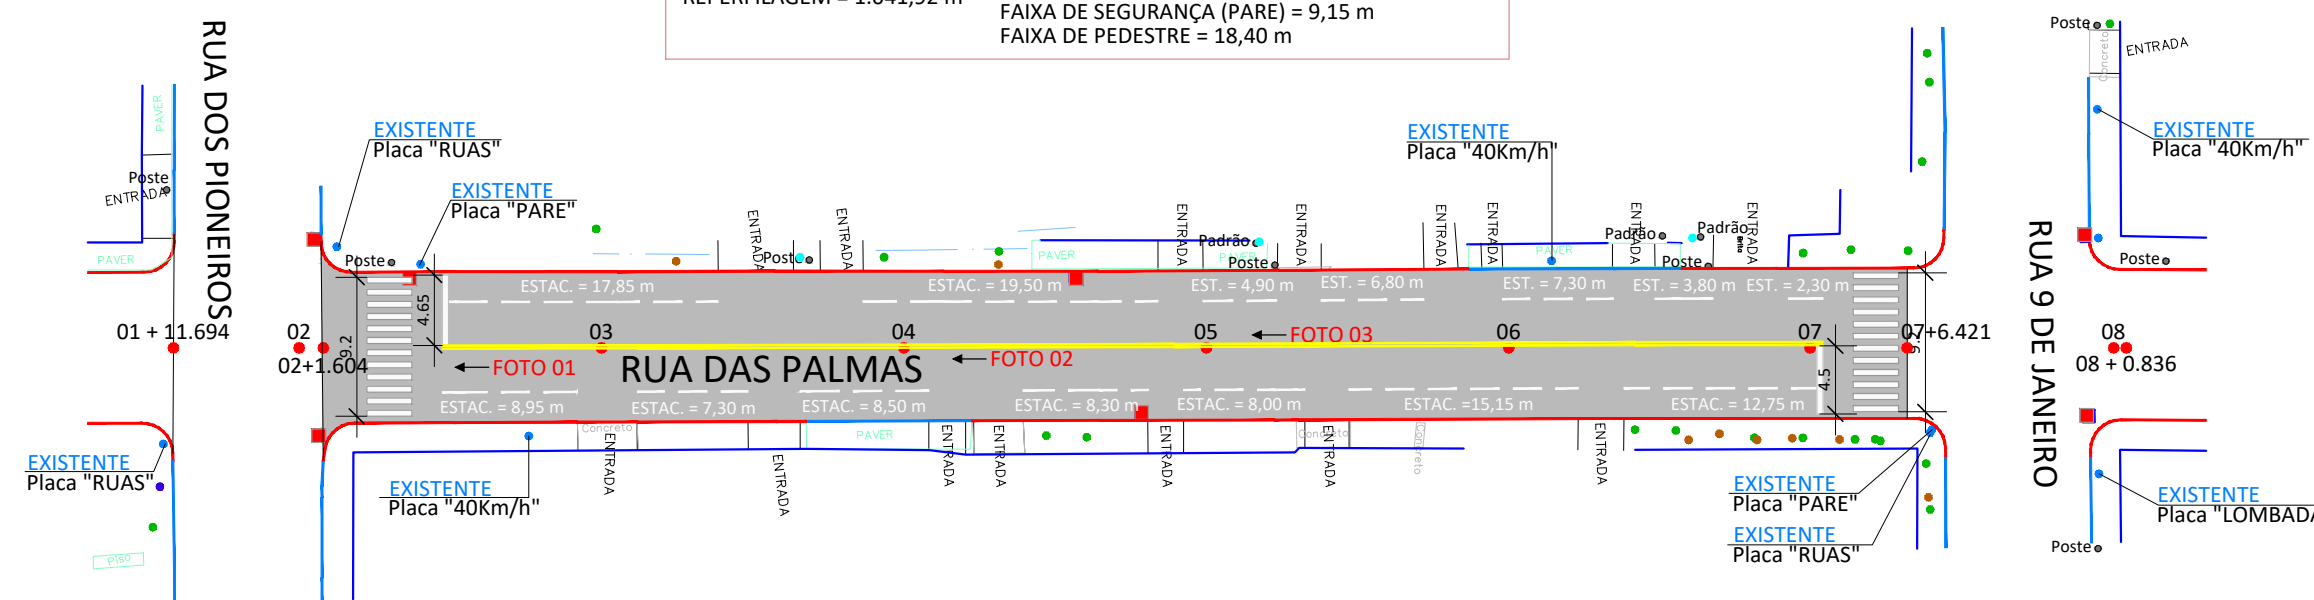

- DRENAGEM PLUVIAL EXISTENTE**
- TUBULAÇÃO Ø40cm
 - BOCA LOBO Ø40cm
- LEGENDA:**
- ÁRVORE
 - POSTE
 - PLACAS
 - LIXEIRA
 - MARCO
 - REGISTRO
 - TOCO
- LEGENDA:**
- MEIO FIO - EXECUTAR
 - MEIO FIO - EXISTENTE



PLANIALTIMÉTRICO
RUA DAS PALMAS - TRECHO II
ESC.: 1:500

AMERIOS

SÃO MIGUEL DA BOA VISTA - SC

ASSOCIAÇÃO DOS MUNICÍPIOS DO ENTRE RIOS - SC

BOM JESUS DO OESTE-CABI-CAMPO ERÉ-CUNHA PORÁ-CUNHATAÍ-FLOR DO SERTÃO
IRACEMINHA-MARAVILHA-MODELO-PALMITOS-RIQUEZA-ROMELÂNDIA-SALTINHO
SANTA TEREZINHA DO PROGRESSO-SÃO MIGUEL DA BOA VISTA-SAUDADES-TIGRINHOS

ENDEREÇO:
Av. Euclides da Cunha, 160 - Cx. P. 47 - Centro
89.874-000 - MARAVILHA - Santa Catarina
Fone/Fax: (0*49)3664-0282 e-mail:engenharia@amerios.org.br
CNPJ 00.961.206/0001-88

SÃO MIGUEL DA BOA VISTA - SC

MUNICÍPIO DE SÃO MIGUEL DA BOA VISTA - SC

RESPONSÁVEL TÉCNICO:
ENGENHEIRA CIVIL
CREA/SC: 090.319-0
REG. NACIONAL: 250654897-1

ASS. RESP. TÉCNICO:
CARLINE JOICE HACKENHAAR

ESPECIFICAÇÕES:
PLANIALTIMÉTRICO, PERFIL LONGITUDINAL
E SEÇÃO TIPO.

TOPÓGRAFO:
MATEUS TURATTI
ENGENHEIRO FLORESTAL
CREA/SC: 111.227-5 - Geomensor Inscr. FQJ
GeoTerra Topografia

PROPRIETÁRIO:
MUNICÍPIO DE SÃO MIGUEL DA BOA VISTA - SC

LOCAL:
PERÍMETRO URBANO

DESENHO:
NAIARA BROCCO

ASS. PREFEITO:
VANDERLEI BONALDO

DATA:
SETEMBRO/2021

ESCALA:
INDICADA

FOLHA:
04