


PLANTA BAIXA - PAVTO INFERIOR (Demolir)
 ESC: 1/100
 ÁREA: 1831,81 m²

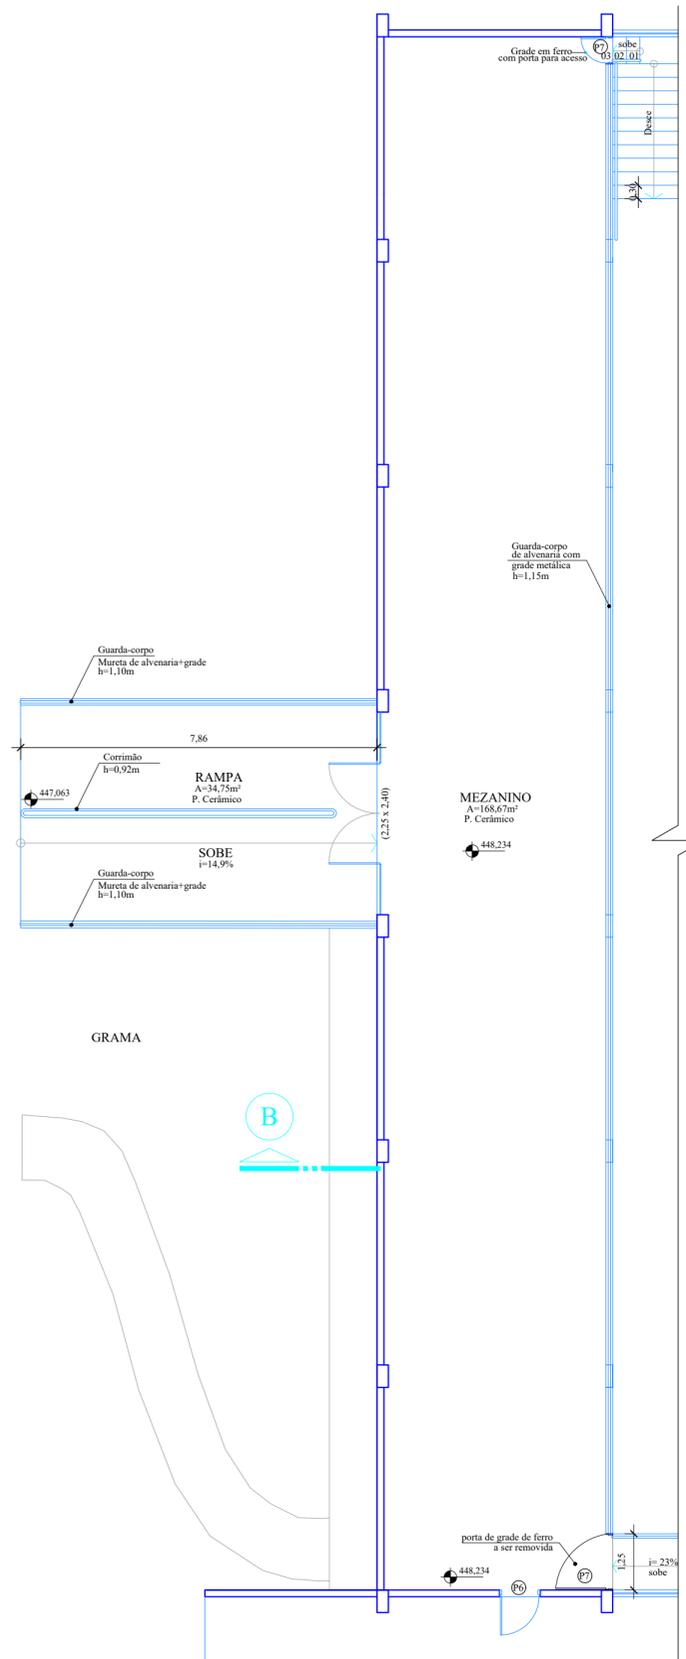

PLANTA BAIXA - PAVTO TÉRREO (Demolir)
 ESC: 1/100
 ÁREA: 202,02 m²

 ASSOCIAÇÃO DOS MUNICÍPIOS DO ENTRE RIOS-SC BOM JESUS DO OESTE-CABÍ-CAMPO ERÉ-CUNHA PORÃ-CUNHATAI-FLORES DO SERTÃO IRACEMINHA-MARAVILHA-MODELO-PALMITOS-RIQUEZA-ROMELÂNDIA-SALTINHO SANTA TEREZINHA DO PROGRESSO-SÃO MIGUEL DA BOA VISTA-SAUDADES-TIGRINHOS	
AMERIOS  MUNICÍPIO DE SÃO MIGUEL DA BOA VISTA	
ADEQUAÇÕES GERAIS DO GINÁSIO MUNICIPAL DE ESPORTES À ACESSIBILIDADE	
RESPONSÁVEL TÉCNICO: CLARICE V. TUMELERO NIEDERMAIER ENGENHEIRA CIVIL CREA/SC 139652-1 R/N 2515059260	CARIMBO:
ESPECIFICAÇÕES: PLANTAS BAIXAS DE DEMOLIÇÃO	
PROPRIETÁRIO: MUNICÍPIO DE SÃO MIGUEL DA BOA VISTA - SC	ASSINATURA DO PREFEITO: VANDERLEI BONALDO
LOCAL: RUA JOÃO HUGO HOSS, Nº 355 - CENTRO	DATA: MAIO DE 2022
DESENHO: DAIANE/ DANIELA	ESCALA: INDICADA
FOLHA: 02/06 ARQ	