


GRAMA

B

B

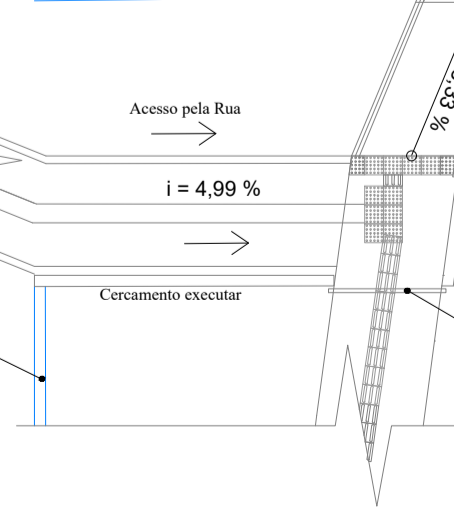

INDICAÇÃO DO ACESSO TANTO PELA ESCOLA QUANTO PELA RUA AO MEZANINO DO GINÁSIO. TODAS AS MEDIAS, INCLINAÇÕES E COTAS DE NÍVEL DESTES ACESSOS ESTÃO INDICADOS NO PROJETO DA ESCOLA. A SER ANALISADO POSTERIORMENTE.

PROJETO DE ADEQUAÇÕES GERAIS DA ESCOLA A ACESSIBILIDADE SENDO REALIZADO PELA PROFISSIONAL DO MUNICÍPIO.

LEGENDA DE CORES

EXISTENTE
A CONSTRUIR
A DEMOLIR

TABELA ESQUADRIAS

PORTA (1,80 x 2,40)
PORTA (1,50 x 2,40)
PORTA (1,20 x 2,10)
PORTA (1,00 x 2,10)
PORTA (0,80 x 2,10)
PORTA (0,60 x 2,10)

CONSTRUÇÃO ÁREA

PAVTO INTERIOR	1.831,81m²
PAVTO TERREO	202,02m²
ÁREA TOTAL	2.033,83m²

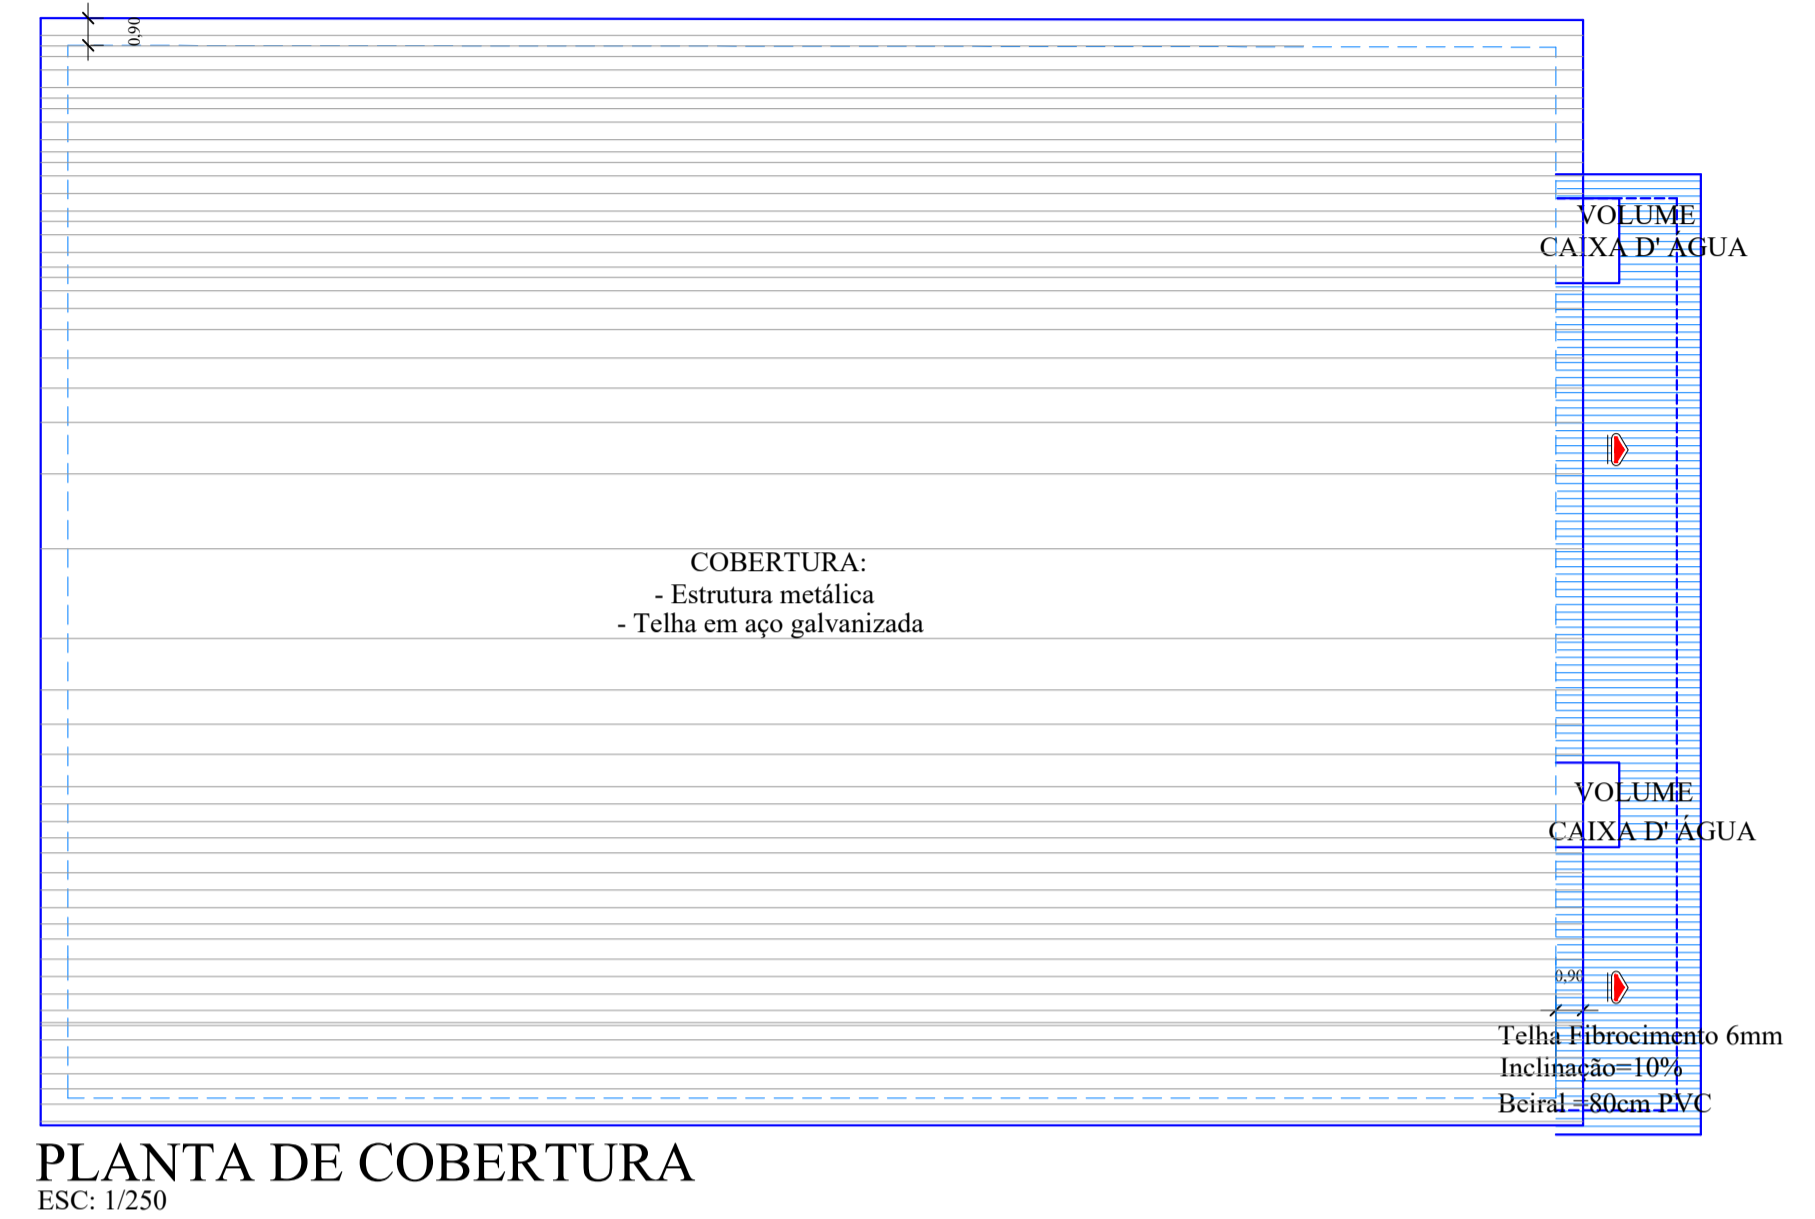


FOTO 03



FOTO 04

PLANTA BAIXA - PAVTO TÉRREO
ESC: 1/100
ÁREA: 202,02 m²



PLANTA DE COBERTURA
ESC: 1/250

ASSOCIAÇÃO DOS MUNICÍPIOS DO ENTRE RIOS-SC
BOM JESUS DO OESTE-CAMPO ERÉ-CUNHA PORÁ-CUNHATÁ-FLORES DO SERTÃO-IRACEMINHA-MARAVILHA-MODELO-PALMITOS-RIQUEZA-RIORELA-SALITINDO-SANTA TEREZINHA DO PROGRESSO-SÃO MIGUEL DA BOA VISTA-SAUDADES-TEREINOS

ENDEREÇO: Av. Euclides da Cunha, 160 - Cx. P. 47 - Centro
89.874-000 - MARAVILHA - Santa Catarina
Fone/Fax: (0**49) 3664-0282 - e-mail: engenharia@amerios.org.br
CNPJ 00.961.206/0001-88

AMERIOS

MUNICÍPIO DE SÃO MIGUEL DA BOA VISTA

ÁREA: **ADEQUAÇÕES GERAIS DO GINÁSIO MUNICIPAL DE ESPORTES À ACESSIBILIDADE**

PROFISSIONAL TÍTULO: **CLARICE V. TUMELERO NIEDERMAIER** CATEGORIA: ENGENHEIRA CIVIL CREA/SC 139652-1 R/N 2515059260

PROJETO: PLANTA BAIXA- PAVIMENTO TERREO - A CONSTRUIR, PLANTA DE COBERTURA

PROFESSOR: MUNICÍPIO DE SÃO MIGUEL DA BOA VISTA/SC ASSINATURA DO PREFEITO: **VANDERLEI BONALDO** DATA: 04/06 ARQ

LOCAL: RUA JOÃO HUGO HORS, Nº 355 - CENTRO DATA: 01/2022-SMBV/MAR/2022 DATA: MARÇO DE 2022 DATA: MARÇO DE 2022

INDICADA INDICADA