


CORTE BB'
ESC:1/75




CORTE AA'
ESC:1/75

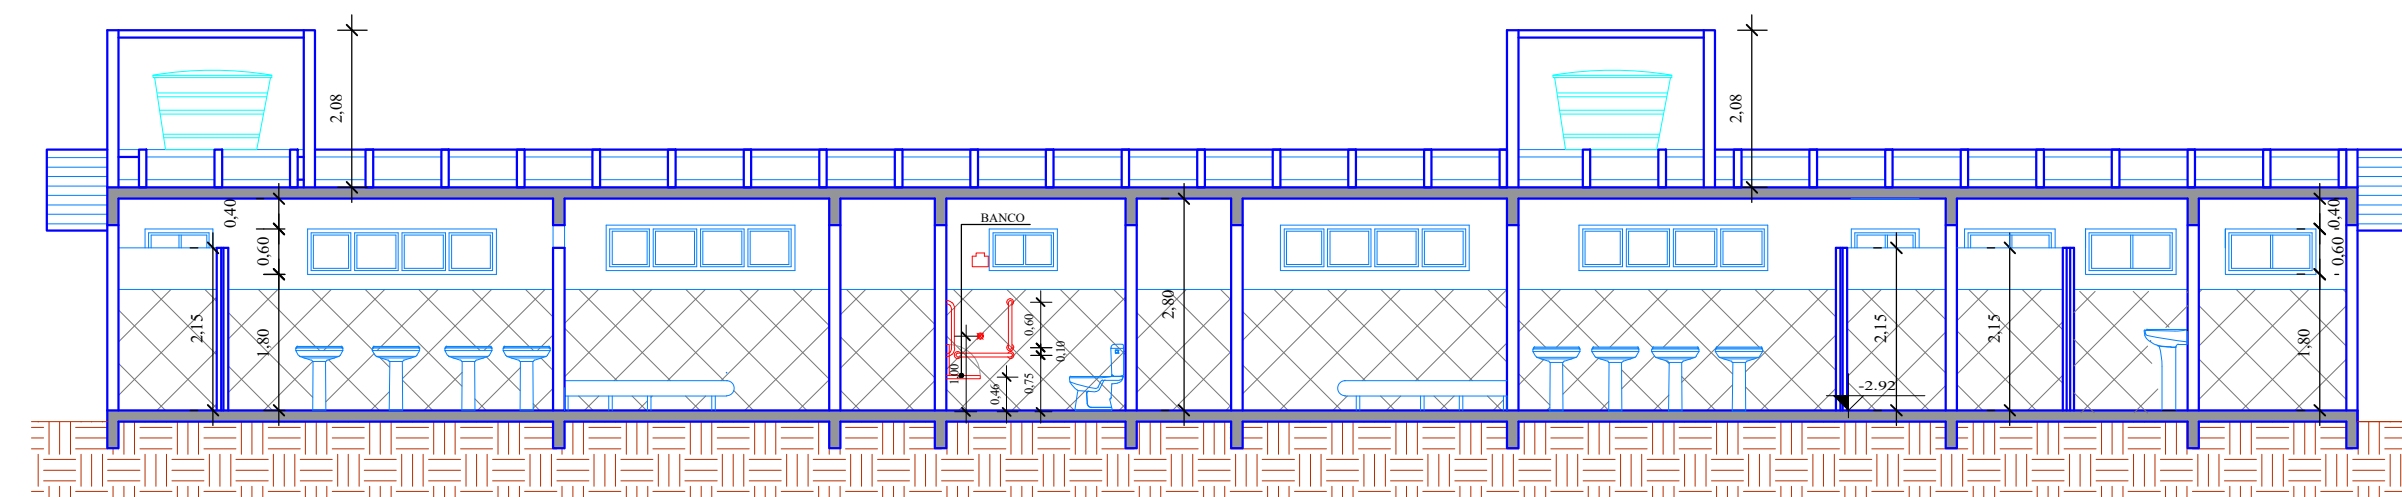

ASSOCIAÇÃO DOS MUNICÍPIOS DO ENTRE RIOS-SC

BOM JESUS DO OESTE-CAIBI-CAMPO ERÊ-CUNHA PORÃ-CUNHATAÍ-FLOR DO SERTÃO
IRACEMINHA-MARAVILHA-MODELO-PALMITOS-RIQUEZA-ROMELÂNDIA-SALTINHO
SANTA TEREZINHA DO PROGRESSO-SÃO MIGUEL DA BOA VISTA-SAUADES-TIGRINHOS

ENDEREÇO:
Av. Euclides da Cunha, 160 - Cx. P. 47 - Centro
89.874-000 - MARAVILHA - Santa Catarina
Fone/Fax: (0**49) 3664-0282 - e-mail: engenharia@amerios.org.br
CNPJ 00.961.206/0001-88

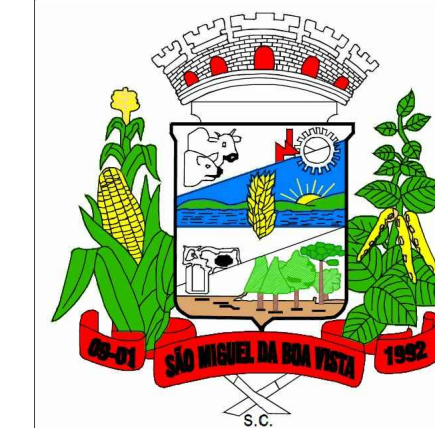

**MUNICÍPIO DE
SÃO MIGUEL DA BOA VISTA**

OBRA:
**ADEQUAÇÕES GERAIS DO GINÁSIO
MUNICIPAL DE ESPORTES À
ACESSIBILIDADE**

RESPONSÁVEL TÉCNICO:
CLARICE V. TUMELERO NIEDERMAIER
ENGENHEIRA CIVIL
CREA/SC 139652-1 R/N 2515059260

CARIMBO:

ESPECIFICAÇÕES:
CORTE AA', CORTE BB'

PROPRIETÁRIO:
MUNICÍPIO DE SÃO MIGUEL DA BOA VISTA/ SC

ASSINATURA DO PREFEITO:

FOLHA:

LOCAL:
RUA JOÃO HUGO HOSS, Nº 355 - CENTRO

VANDERLEI BONALDO

**05/06
ARQ**

DESENHO: **DAIANE/ DANIELA** Nº DESENHO: **DI/2022/SMBV/MAIO** DATA: **MAIO DE 2022** Área: **INDICADA** ESCALA: **INDICADA**