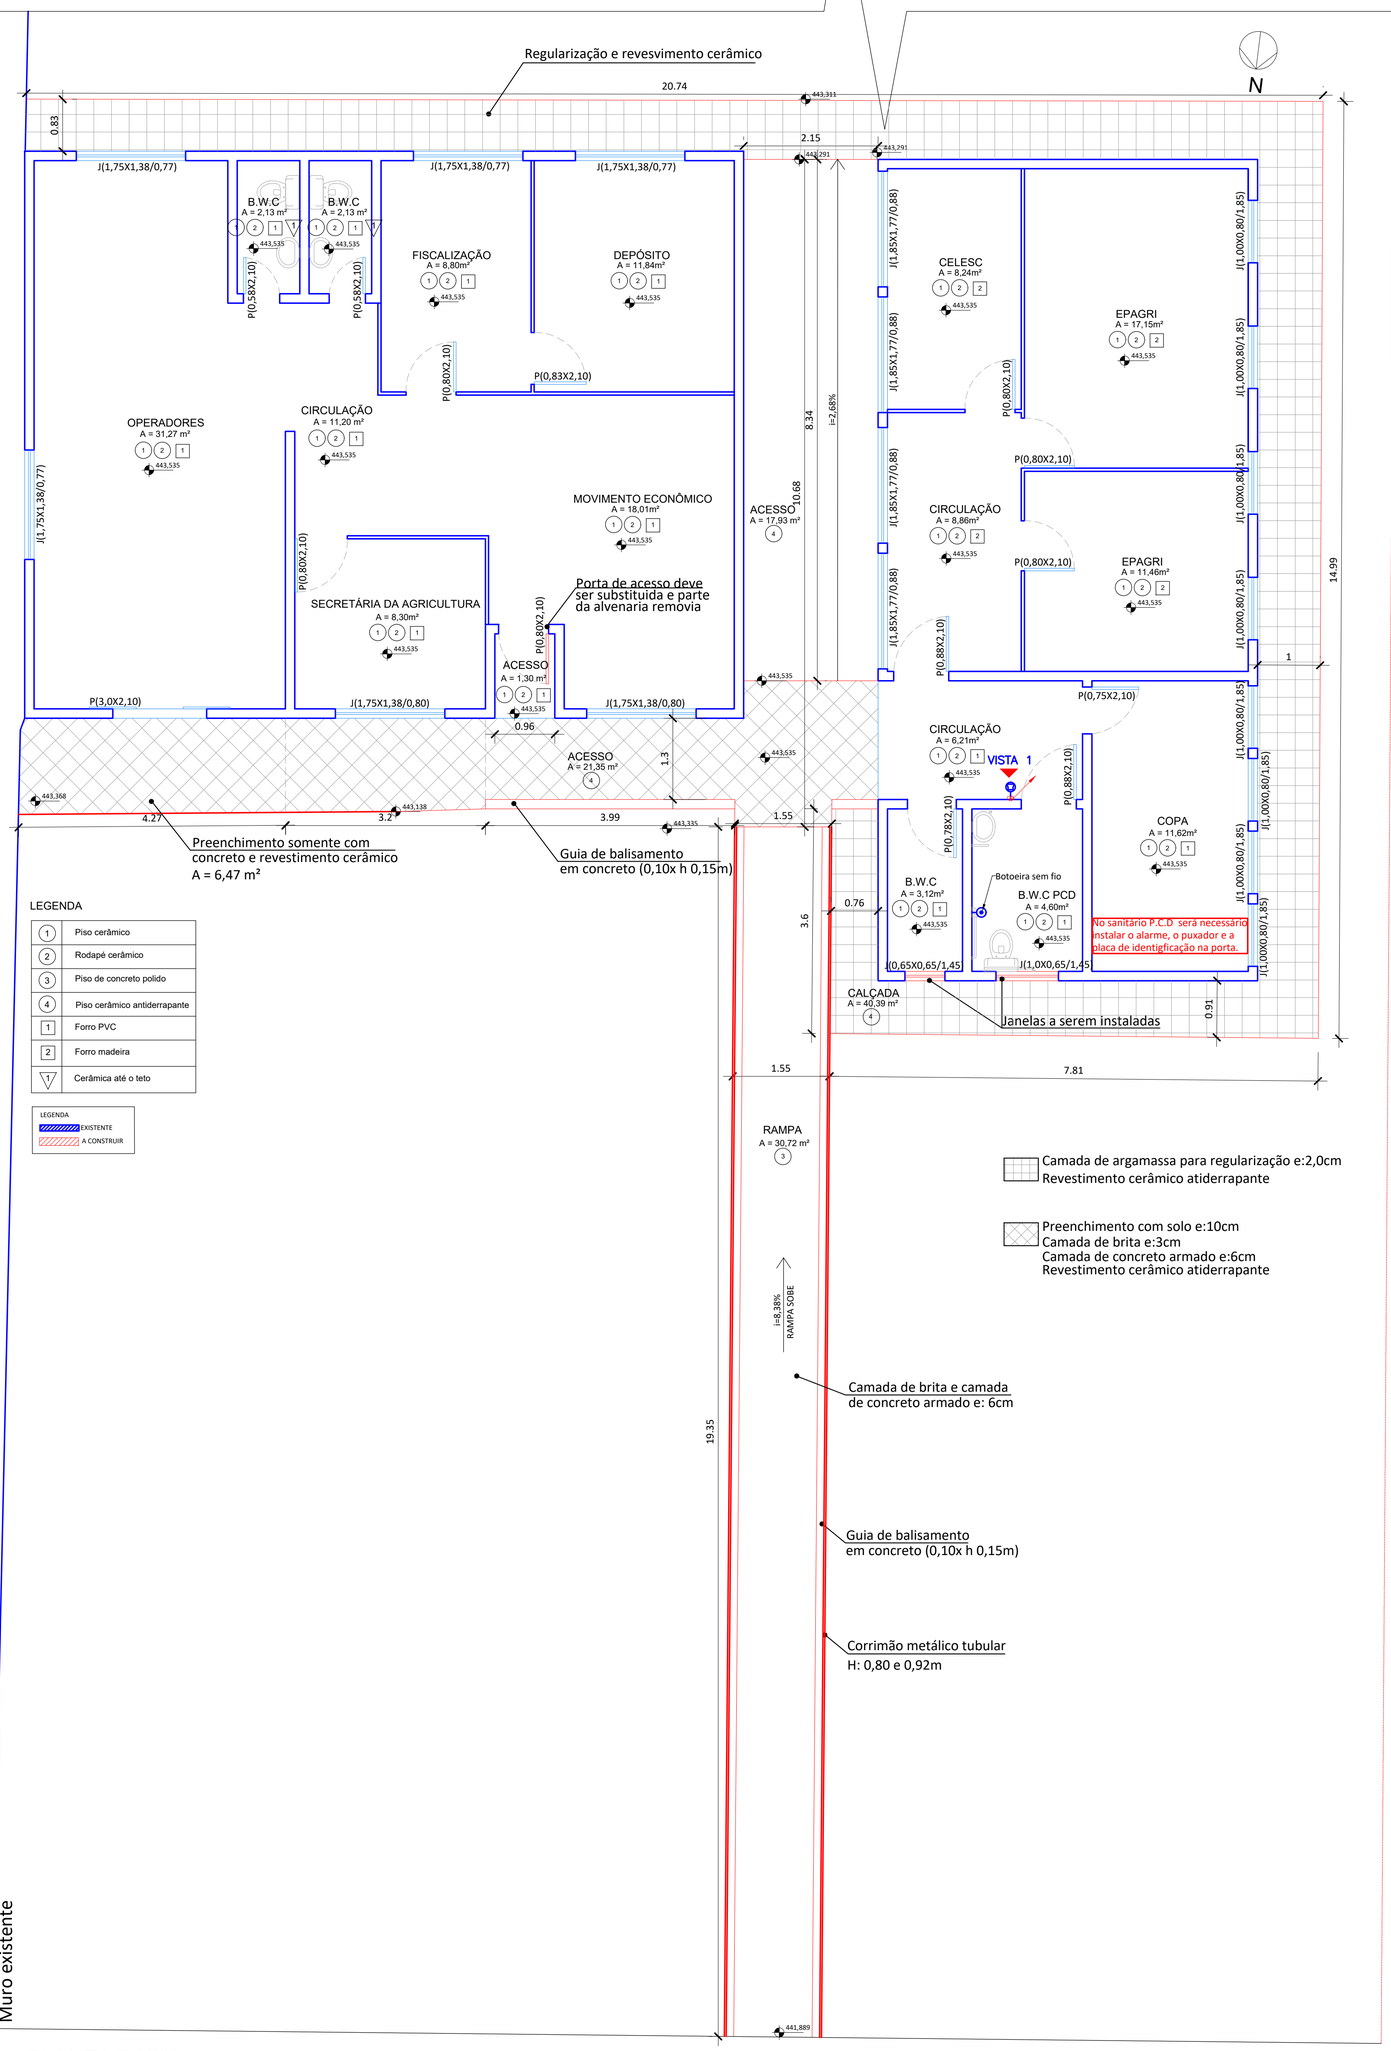

LEGENDA

1	Piso cerâmico
2	Rodapé cerâmico
3	Piso de concreto polido
4	Piso cerâmico antiderrapante
1	Forro PVC
2	Forro madeira
V	Cerâmica até o teto

LEGENDA
EXISTENTE
A CONSTRUIR

Camada de argamassa para regularização e:2,0cm
Revestimento cerâmico atiderrapante

Preenchimento com solo e:10cm
Camada de brita e:3cm
Camada de concreto armado e:6cm
Revestimento cerâmico atiderrapante

PLANTA BAIXA

ESC 1/50
ÁREA = 184,06 m²
ÁREA DA NOVA COBERTURA = 10,40 m²
ÁREA TOTAL = 194,46 m²

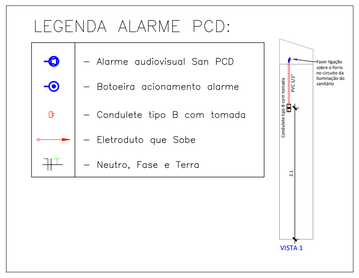

COM ALARME

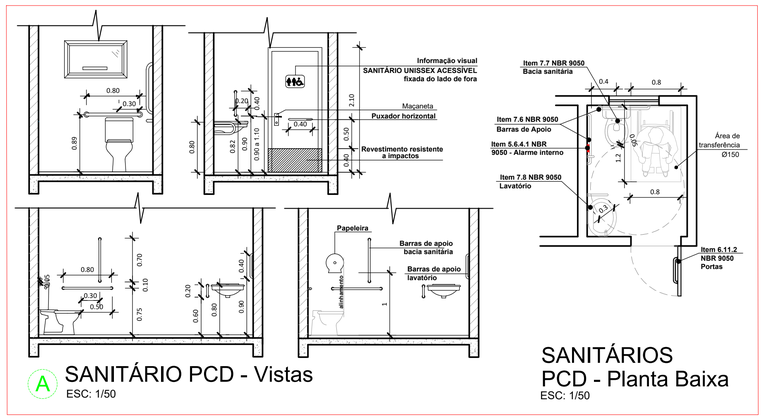

A SANITÁRIO PCD - Vistas
ESC: 1/50

SANITÁRIOS
PCD - Planta Baixa
ESC: 1/50

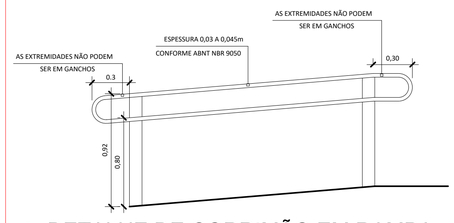

B DETALHE DE CORRIMÃO EM RAMPA
ESC.: 1/25

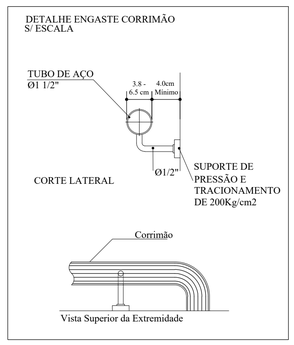

ASSOCIAÇÃO DOS MUNICÍPIOS DO ENTRE RIOS-SC
BOM JESUS DO OESTE-CAIBI-CAMPO ERÊ-CUNHA PORÃ-CUNHATAÍ-FLOR DO SERTÃO
IRACEMINHA-MARAVILHA-MODELO-PALMITOS-RIQUEZA-ROMELÂNDIA-SALTINHO
SANTA TEREZINHA DO PROGRESSO-SÃO MIGUEL DA BOA VISTA-SAUDADES-TIGRINHOS

ENDEREÇO:
Avenida Euclides da Cunha, 160 - Cx. P. 47 - Bairro Centro
89.874-000 - MARAVILHA - Santa Catarina
Fone/Fax: (0**49) 3664-0282 - e-mail: amerios@amerios.org.br
CNPJ 00.961.206/0001-88

MUNICÍPIO DE SÃO MIGUEL DA BOA VISTA - SC

OBRA:
SECRETARIA MUNICIPAL DE AGRICULTURA

RESPONSÁVEL TÉCNICO:
CLARICE V. TUMELERO NIEDERMAIER
ENGENHEIRA CIVIL
CREA/SC 139652-1 R/N 2515059260

CARIMBO:
CLARICE VANETE TUMELERO NIEDERMAIER:75372339934
Assinado de forma digital por CLARICE VANETE TUMELERO NIEDERMAIER:75372339934
Dados: 2022.07.04 09:05:34 -03'00'

ESPECIFICAÇÕES:
PLANTA BAIXA

PROPRIETÁRIO:
MUNICÍPIO DE SÃO MIGUEL DA BOA VISTA-SC

LOCAL:
AV. SÃO MIGUEL

ASSINATURA:
PREF. DE SÃO MIGUEL DA BOA VISTA
CNPJ: 80.912.124/0001-82

FOLHA:
04/05

DESENHO:	Nº DESENHO:	DATA:	ÁREA:	ESCALA:
Jéssica Moehler	D1/2022/SMBV/MAIO/SECAGRICULTURA	MAIO/2019	184,06 m²	INDICADA