

LEGENDA

1	Piso cerâmico
2	Rodapé cerâmico
3	Piso de concreto polido
4	Piso cerâmico antiderrapante
1	Ferro PVC
2	Ferro madeira
▽	Cerâmica até o teto


LEGENDA

SE Saída de Emergência

Extintor (pó químico) - (PQS-4Kg) - instalar



***Extintor (pó químico) - (PQS-4Kg) - existente**

*Extintores existentes poderão ser mantidos a critério da entidade analista e estando de acordo com o prazo de validade e bom estado de conservação.

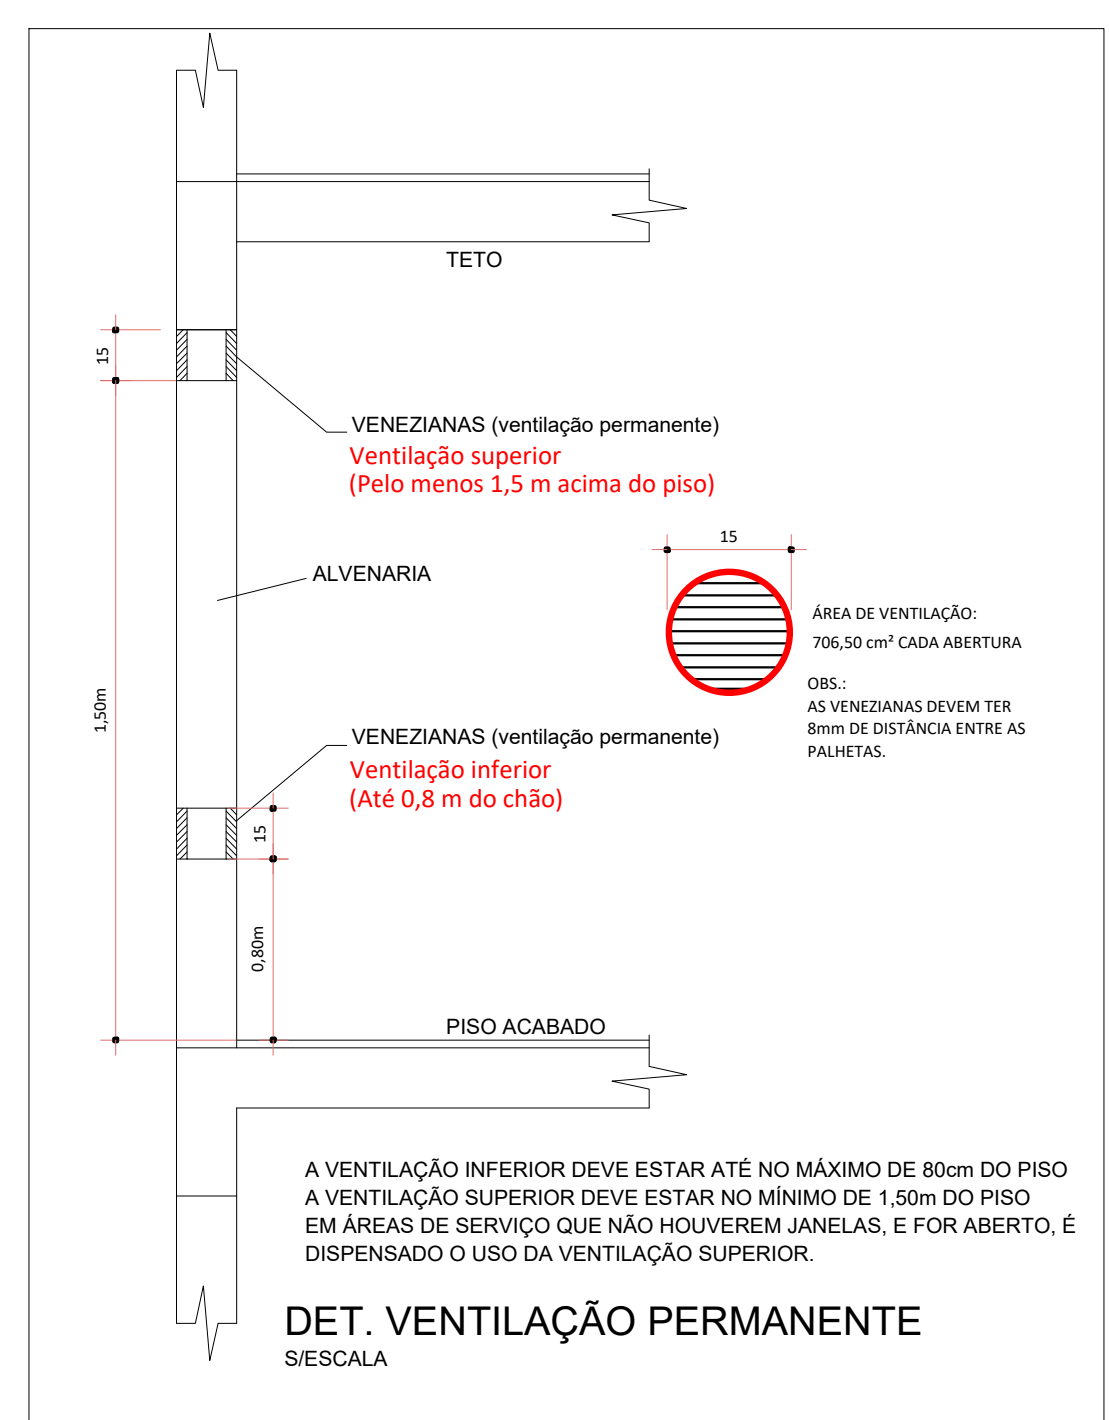

Rota de fuga, saída principal

Corrimão metálico tubular
H: 0,80 e 0,92m

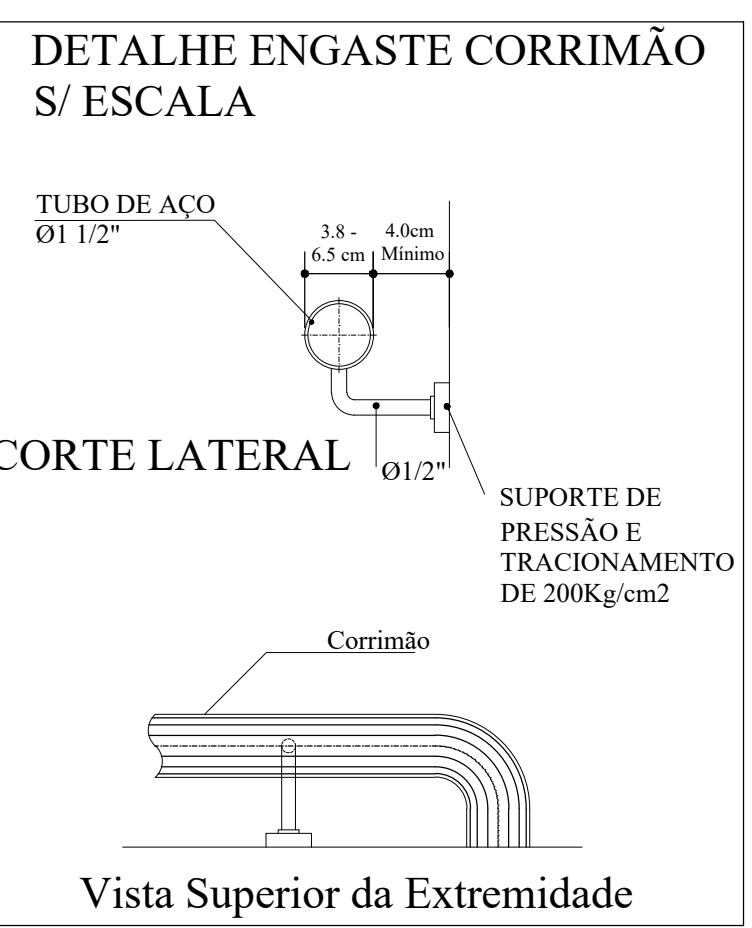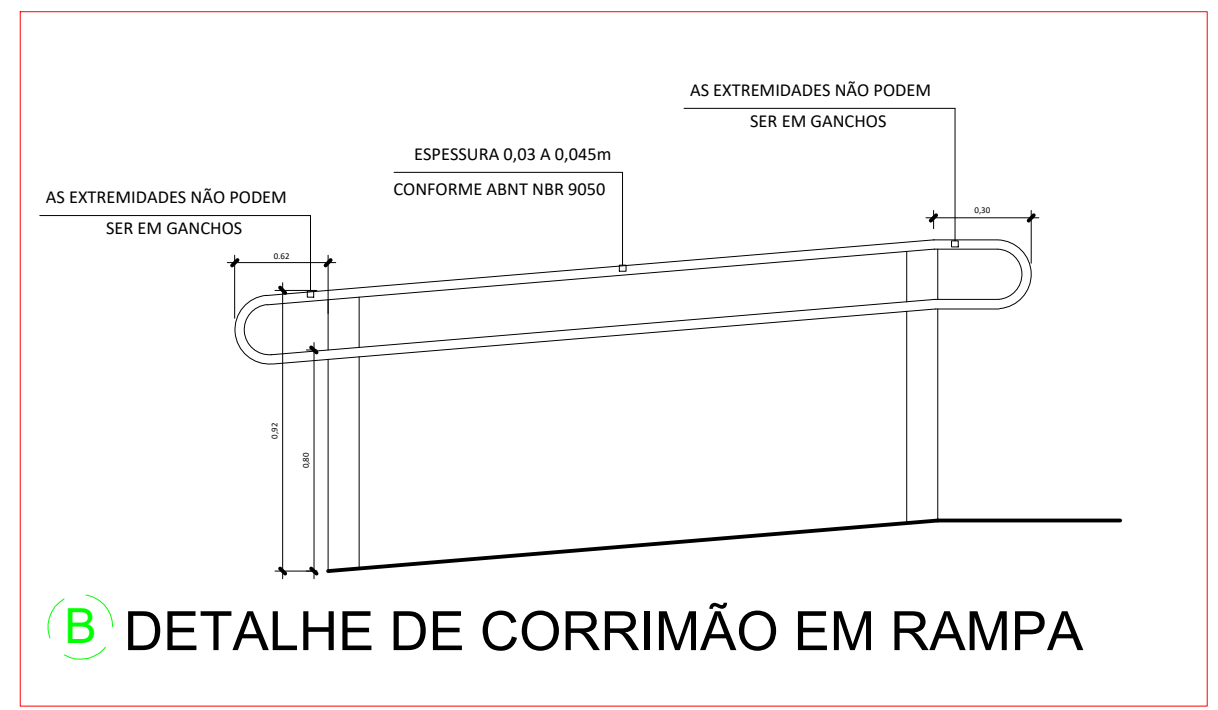




PLANTA BAIXA - PPCI
ESC: 1/50
ÁREA TOTAL = 194,46 m²

Muro existente

CALÇADA PÚBLICA

LEGENDA ALARME PCD:

- Alarme audiovisual San PCD
- Botoneira acionamento alarme
- Condulete tipo B com tomada
- Eletroduto que Sobre
- Neutro, Fase e Terra

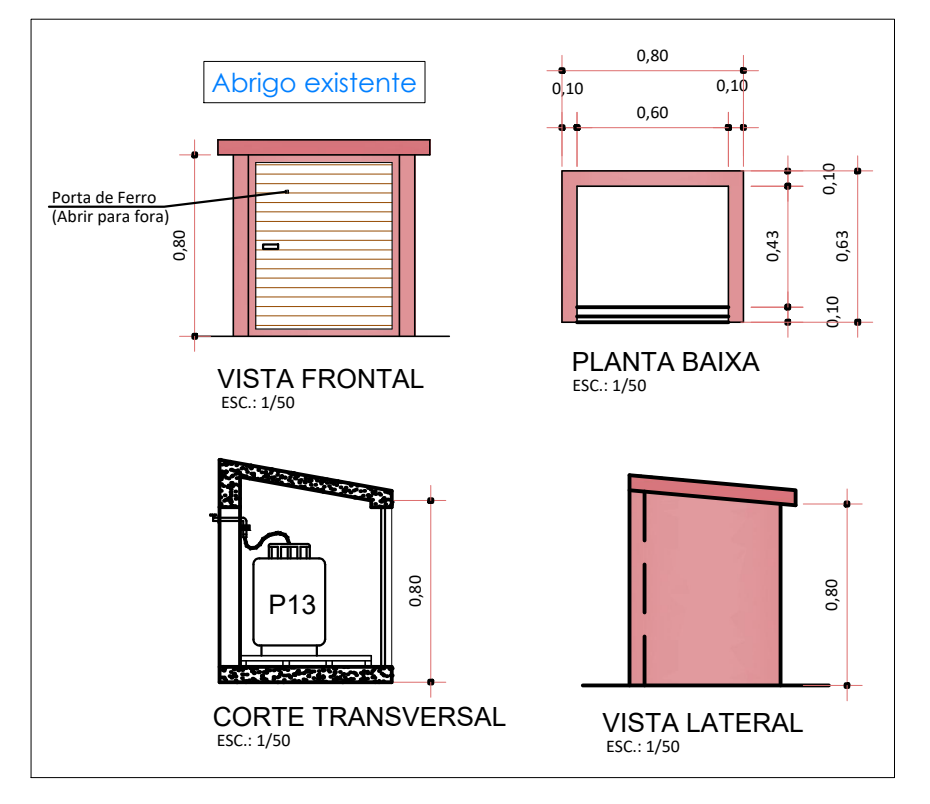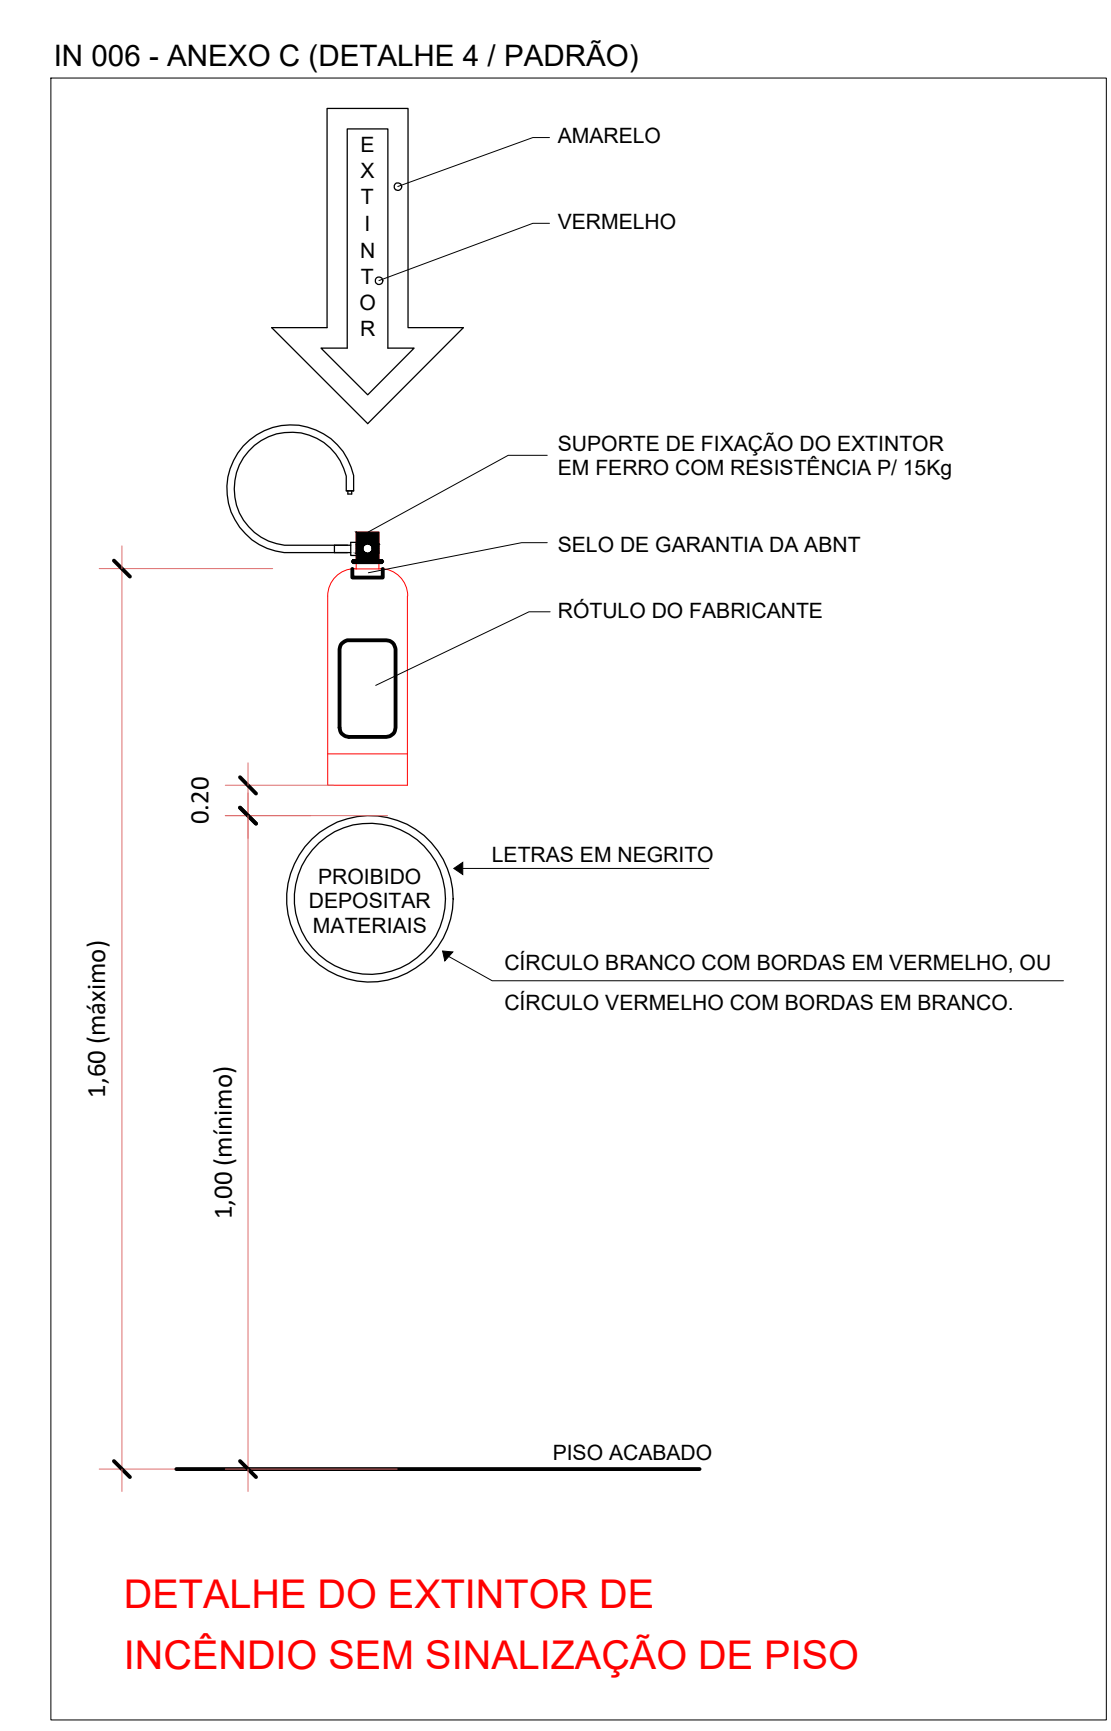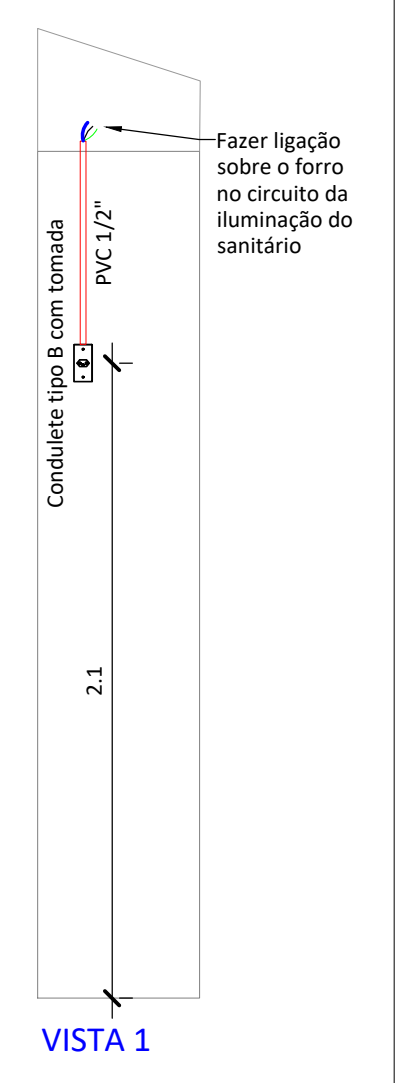

CALÇADA PÚBLICA

ASSOCIAÇÃO DOS MUNICÍPIOS DO ENTRE RIOS-SC

AMERIOS

MUNICÍPIO DE SÃO MIGUEL DA BOA VISTA - SC

SECRETARIA MUNICIPAL DE AGRICULTURA

RESPONSÁVEL TÉCNICO: CLARICE V. TUMELERO NIEDERMAIER
ENGENHEIRA CIVIL
CREA/SC 139652-1 R/N 251059260

PROFESSOR: MUNICÍPIO DE SÃO MIGUEL DA BOA VISTA-SC
LOCAL: AVENIDA SÃO MIGUEL, Nº 1533 - CENTRO
Cidade: São Miguel da Boa Vista - SC
UF: SC
Data: Junho/2019

ASSINATURA: _____
PREF. DE SÃO MIGUEL DA BOA VISTA
CPF: 89.912.124/0001-82
Data: 18.06.19
ESCALA: INDICADA

PPCI 02/02