


PLANTA DE LOCAÇÃO
ESC 1/200

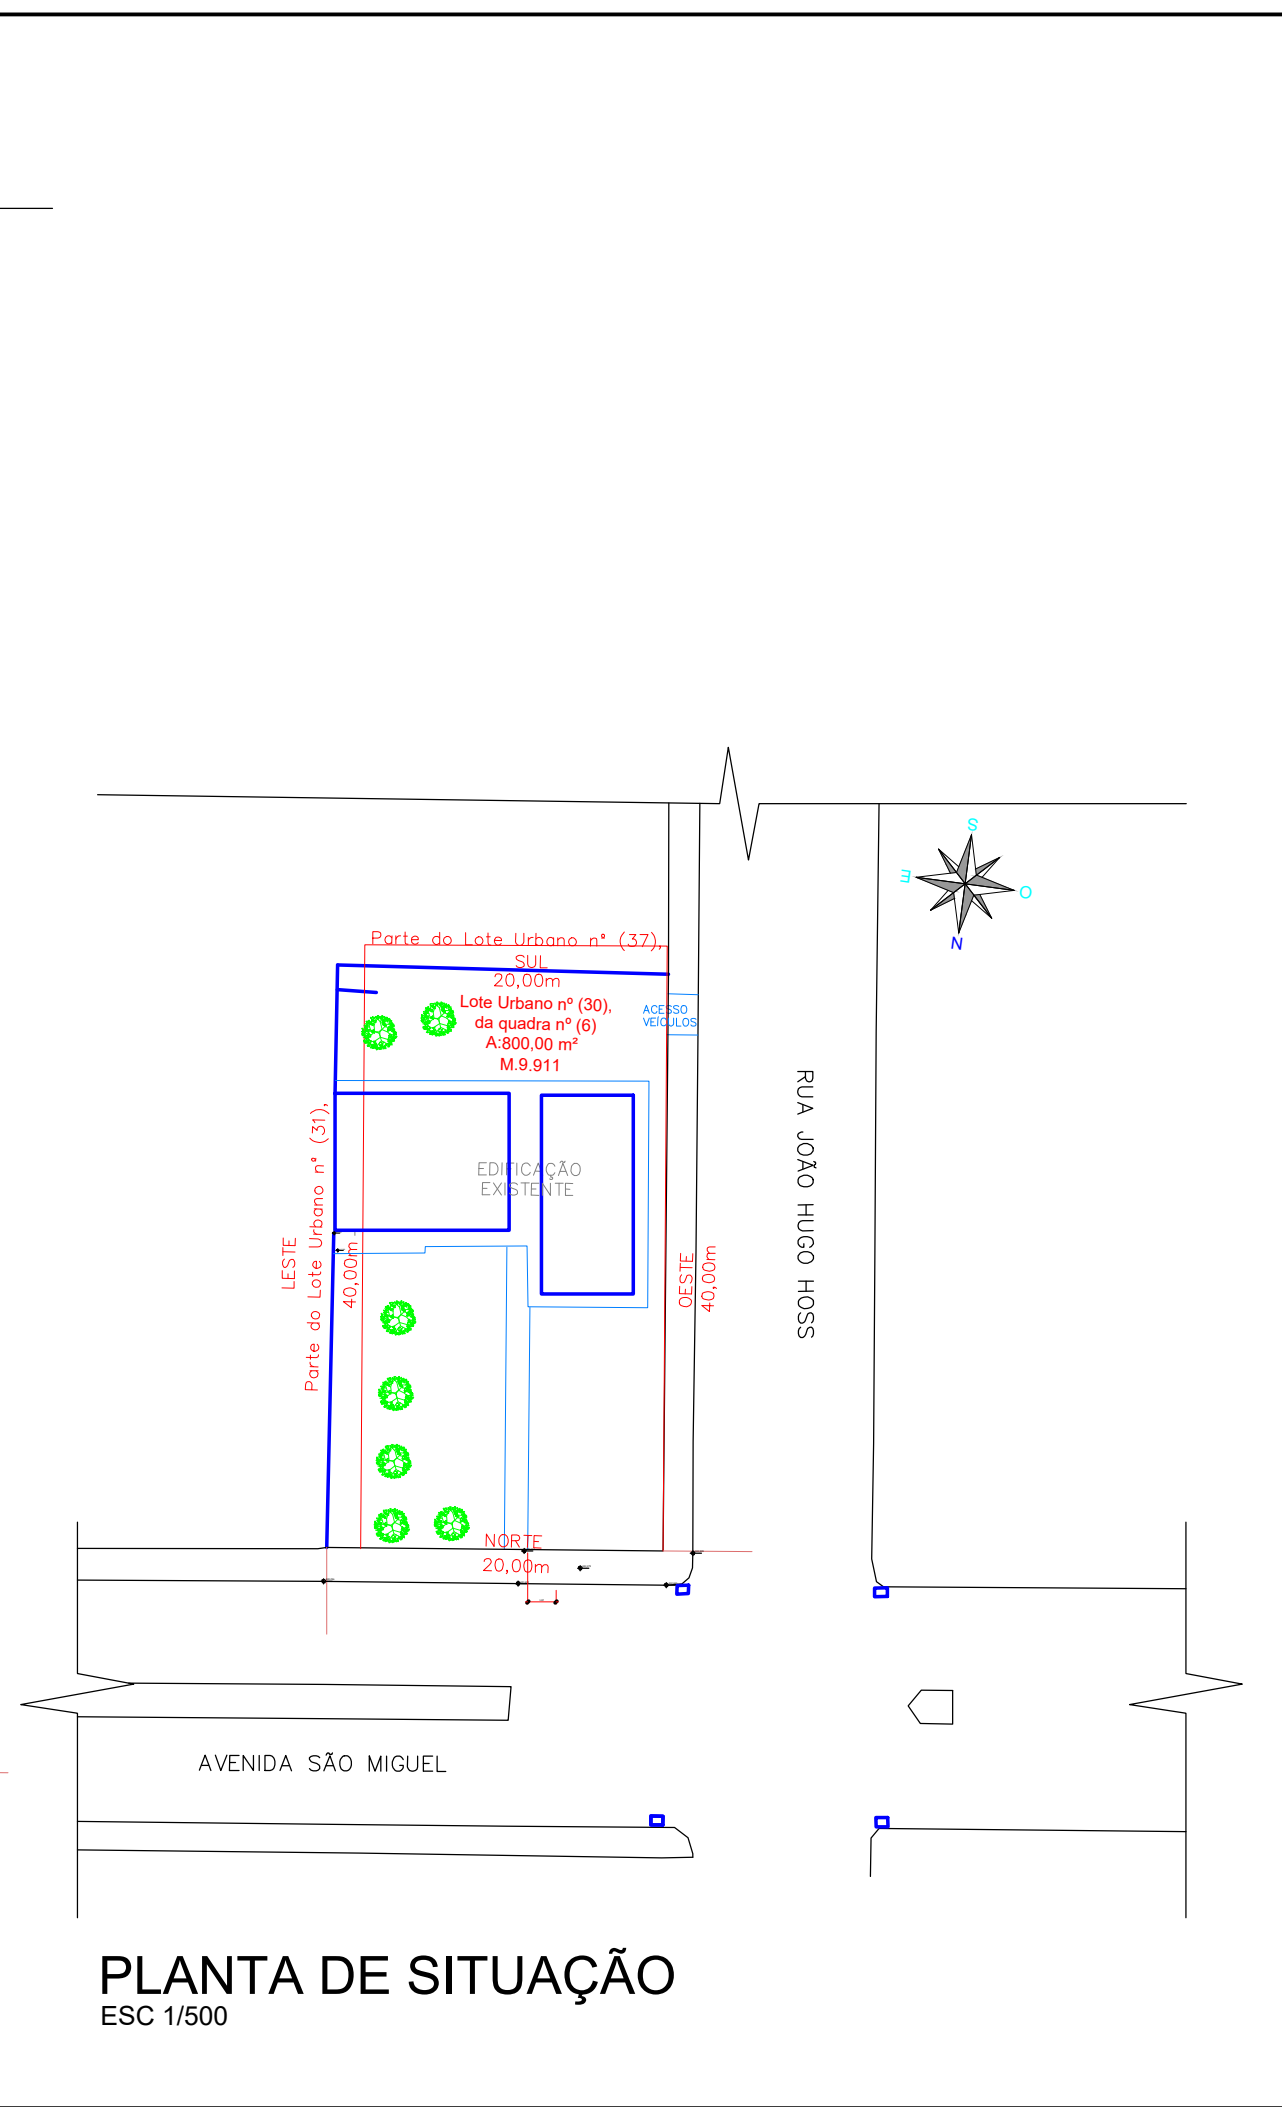

PLANTA DE SITUAÇÃO
ESC 1/500

	ASSOCIAÇÃO DOS MUNICÍPIOS DO ENTRE RIOS-SC BOM JESUS DO OESTE-CAIBI-CAMPO ERE-CUNHA PORÁ-CUNHATAI-FLOR DO SERTÃO IRACEMINHA-MARAVILHA-MODELO-PALMITOS-RIQUEZA-ROMELÂNDIA-SALTINHO SANTA TEREZINHA DO PROGRESSO-SÃO MIGUEL DA BOA VISTA-SAUDES-TIGRINHOS	
	ENDEREÇO: Avenida Euclides da Cunha, 160 - Cx. P. 47 - Bairro Centro 89.874-000 - MARAVILHA - Santa Catarina Fone/Fax: (0**49) 3664-0282 - e-mail: amerios@amerios.org.br CNPJ 00.961.206/0001-88	
	MUNICÍPIO DE SÃO MIGUEL DA BOA VISTA - SC	
	OBRA: SECRETARIA MUNICIPAL DE AGRICULTURA	
RESPONSÁVEL TÉCNICO: CLARICE V. TUMELERO NIEDERMAIER ENGENHEIRA CIVIL CREA/SC 139652-1 R/N 2515059260		CARIMBO:
ESPECIFICAÇÕES: PLANTA DE SITUAÇÃO E LOCAÇÃO		
PROPRIETÁRIO: MUNICÍPIO DE SÃO MIGUEL DA BOA VISTA-SC	ASSINATURA: PREF. DE SÃO MIGUEL DA BOA VISTA CNPJ: 80.912.124/0001-82	FOLHA: 01/05
DESENHO: Jéssica Moehler	Nº DESENHO: D1/2022/SMBV/MAIO/SECAGRICULTURA	DATA: MAIO/2019
ÁREA: 184,06 m²	ESCALA: INDICADA	