



FACHADA  
ESC.:1/75

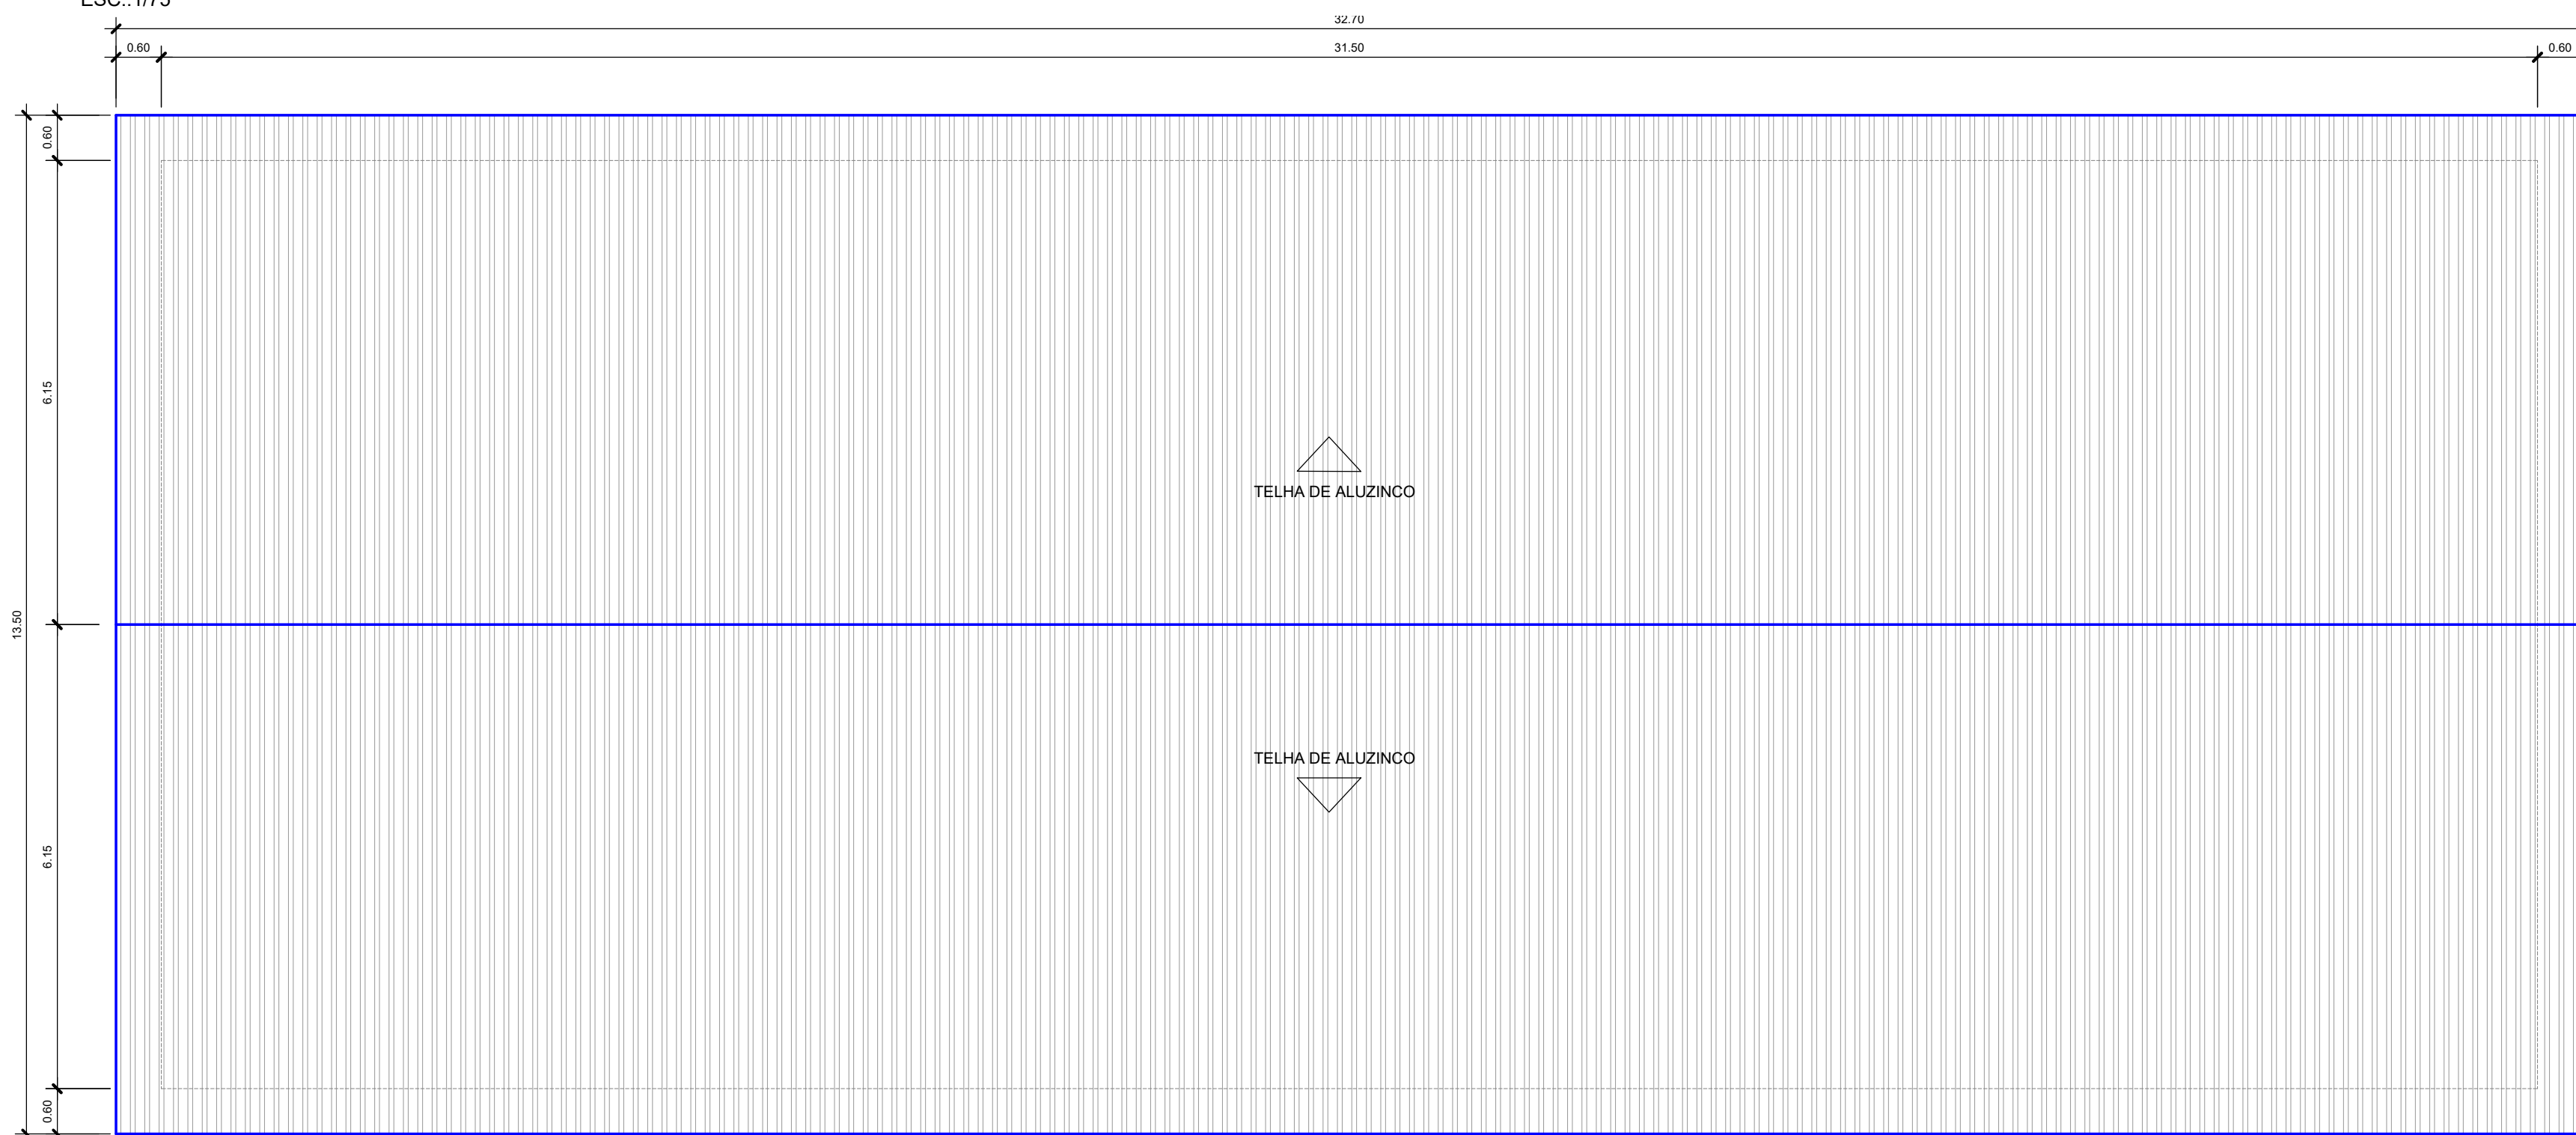

COBERTURA  
ESC.:1/75

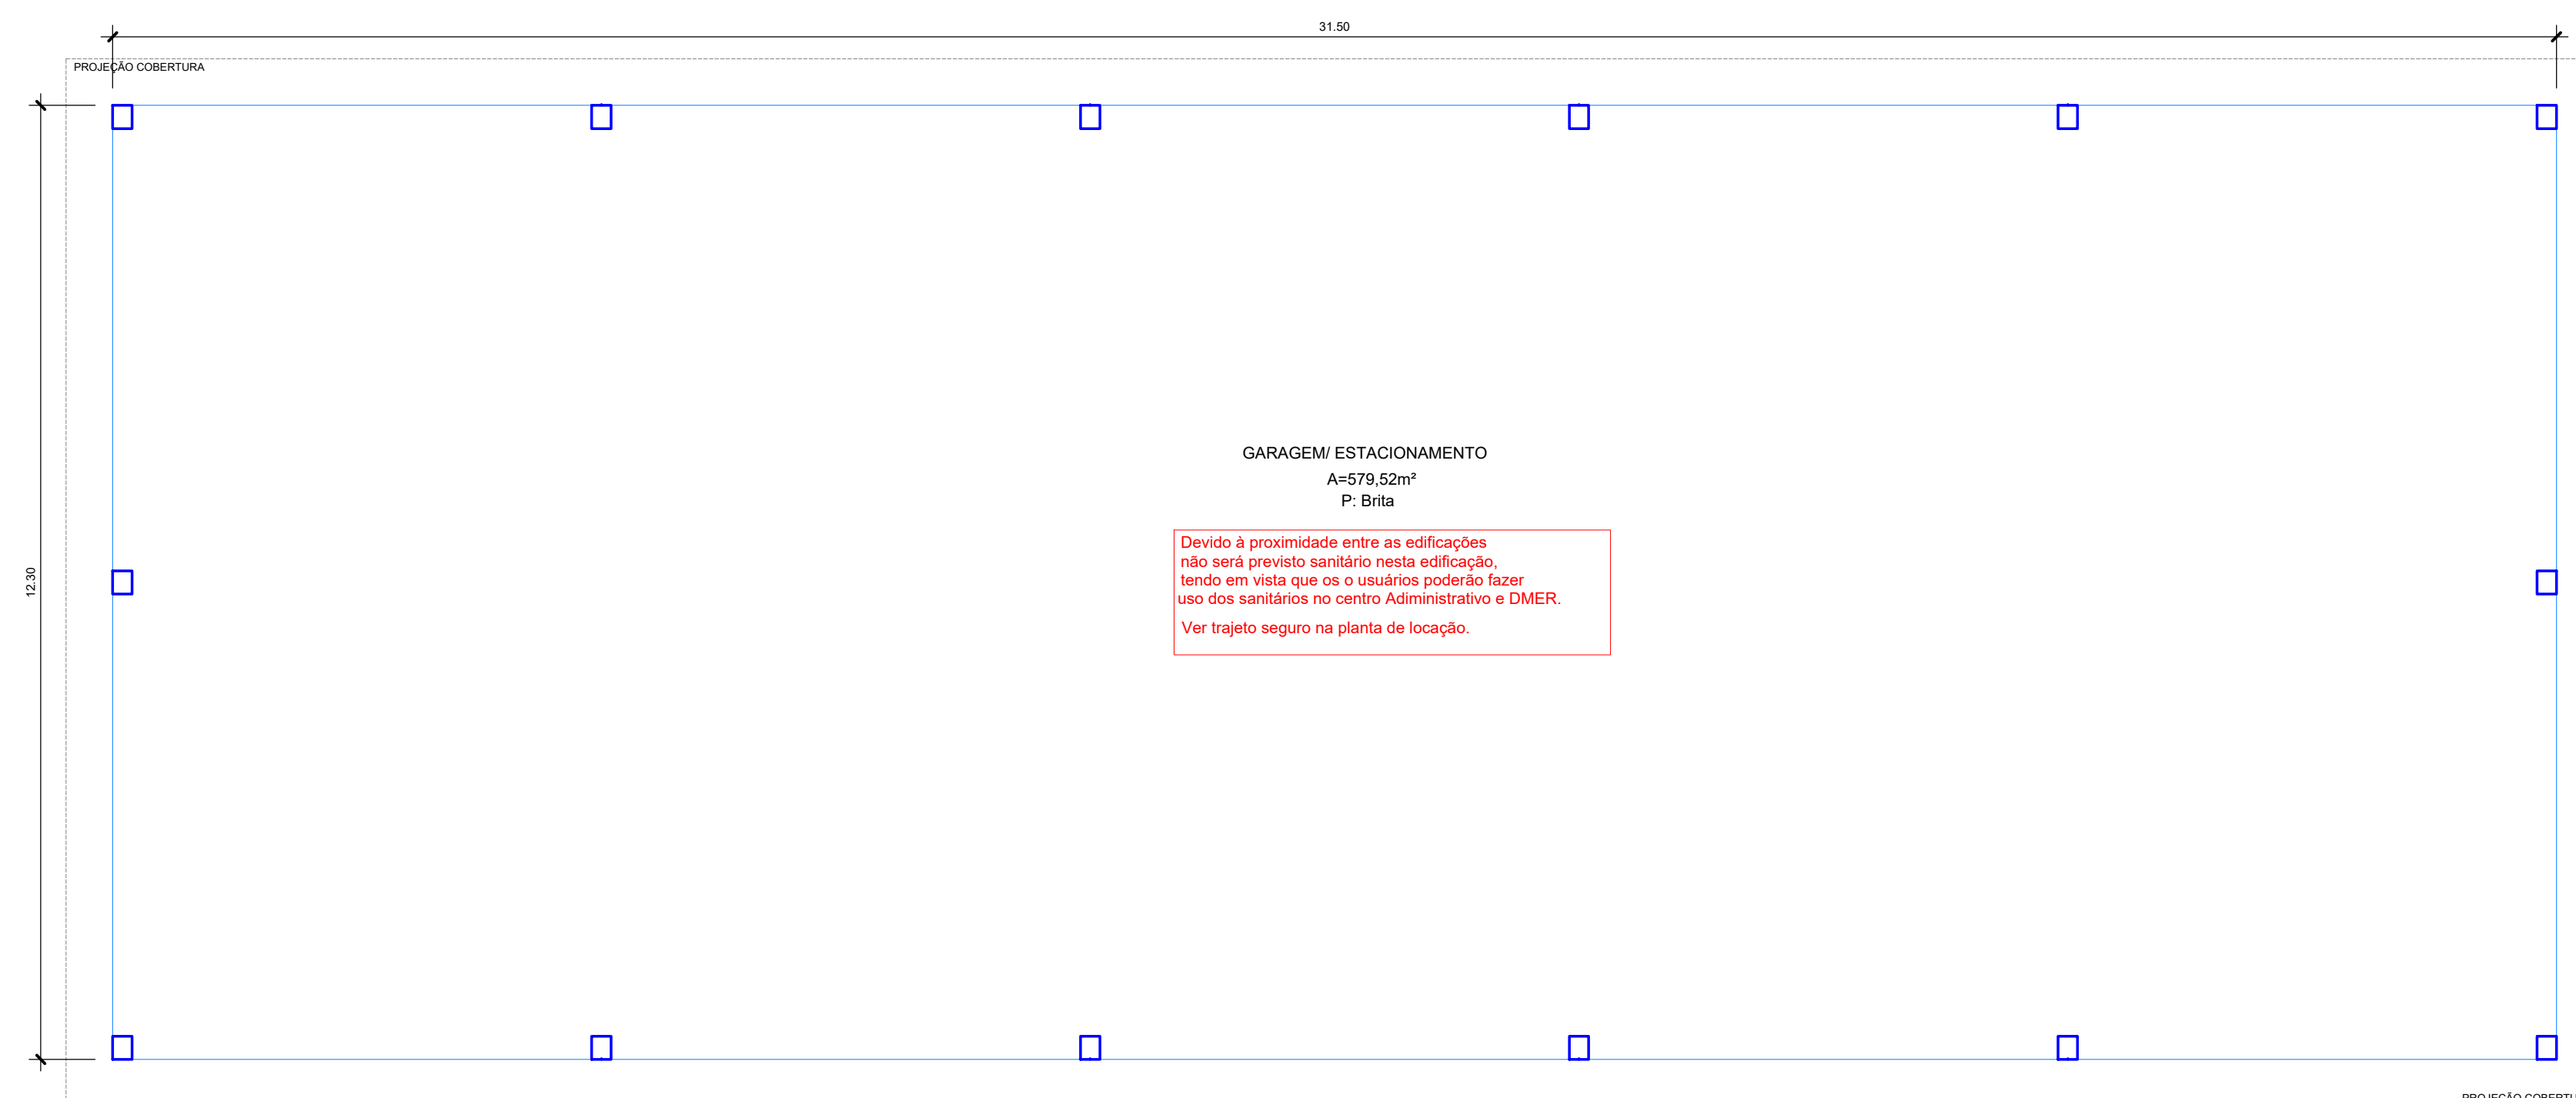

PLANTA BAIXA - BLOCO 02  
ESC.:1/75  
ÁREA: 387,45m²

	<p>ASSOCIAÇÃO DOS MUNICÍPIOS DO ENTRE RIOS-SC BOM JESUS DO OESTE-CAIBÁ-CAMPO ERÊ-CUNHA PORÁ-CUNHATAI-FLORES DO SERTÃO BRACEMINHA-MARAVILHA-MOJEL-D-PALMITOS-RIQUEZA-ROSELÂNDIA-SALITINHOS SANTA TEREZINHA DO PROGRESSO-SÃO MIGUEL DA BOA VISTA-SAUADDES-TIGRINHOS</p>
	<p>ENDEREÇO: Av. Euclides da Cunha,160 - Cx. P. 47 - Centro 89.874-000 - MARAVILHA - Santa Catarina Fone/Fax: (0749) 664-0282 - e-mail: engenhar@amerios.org.br CNPJ: 09.961.206/0001-88</p>
	<p>MUNICÍPIO DE SÃO MIGUEL DA BOA VISTA</p>
	<p>OBRA: <b>REGULARIZAÇÃO E ADEQUAÇÃO À ACESSIBILIDADE</b> (Bloco 2 Garagem Educação)</p>
<p>RESPONSÁVEL TÉCNICO: <b>CLARICE V. TUMELERO NIEDERMAIER</b> ENGENHEIRA CIVIL CREA/SC 139652-1 R/N 2515059280</p>	
<p>ASS. RESP. TÉCNICO:</p>	
<p>PLANTA BAIXA, PLANTA DE COBERTURA E CORTE</p>	
<p>PROPRIETÁRIO: MUNICÍPIO DE SÃO MIGUEL DA BOA VISTA - SC</p>	<p>ASSINATURA:</p>
<p>LOCAL: RUA SÃO LUIZ, Nº 210, CENTRO</p>	<p>PREFEITURA MUNICIPAL DE SÃO MIGUEL DA BOA VISTA CNPJ: 80.912.124/0001-62</p>
<p>DESENHO: Jéssica Pâmela Moehler</p>	<p>Nº DESENHO: D11/2022/AGOSTO</p>
<p>DATA: AGOSTO DE 2022</p>	<p>ÁREA: INDICADA</p>
<p>ESCALA: INDICADA</p>	<p>FÉLIX: <b>ARQ 04/06</b></p>