



PLANTA COBERTURA
ESC: 1/100

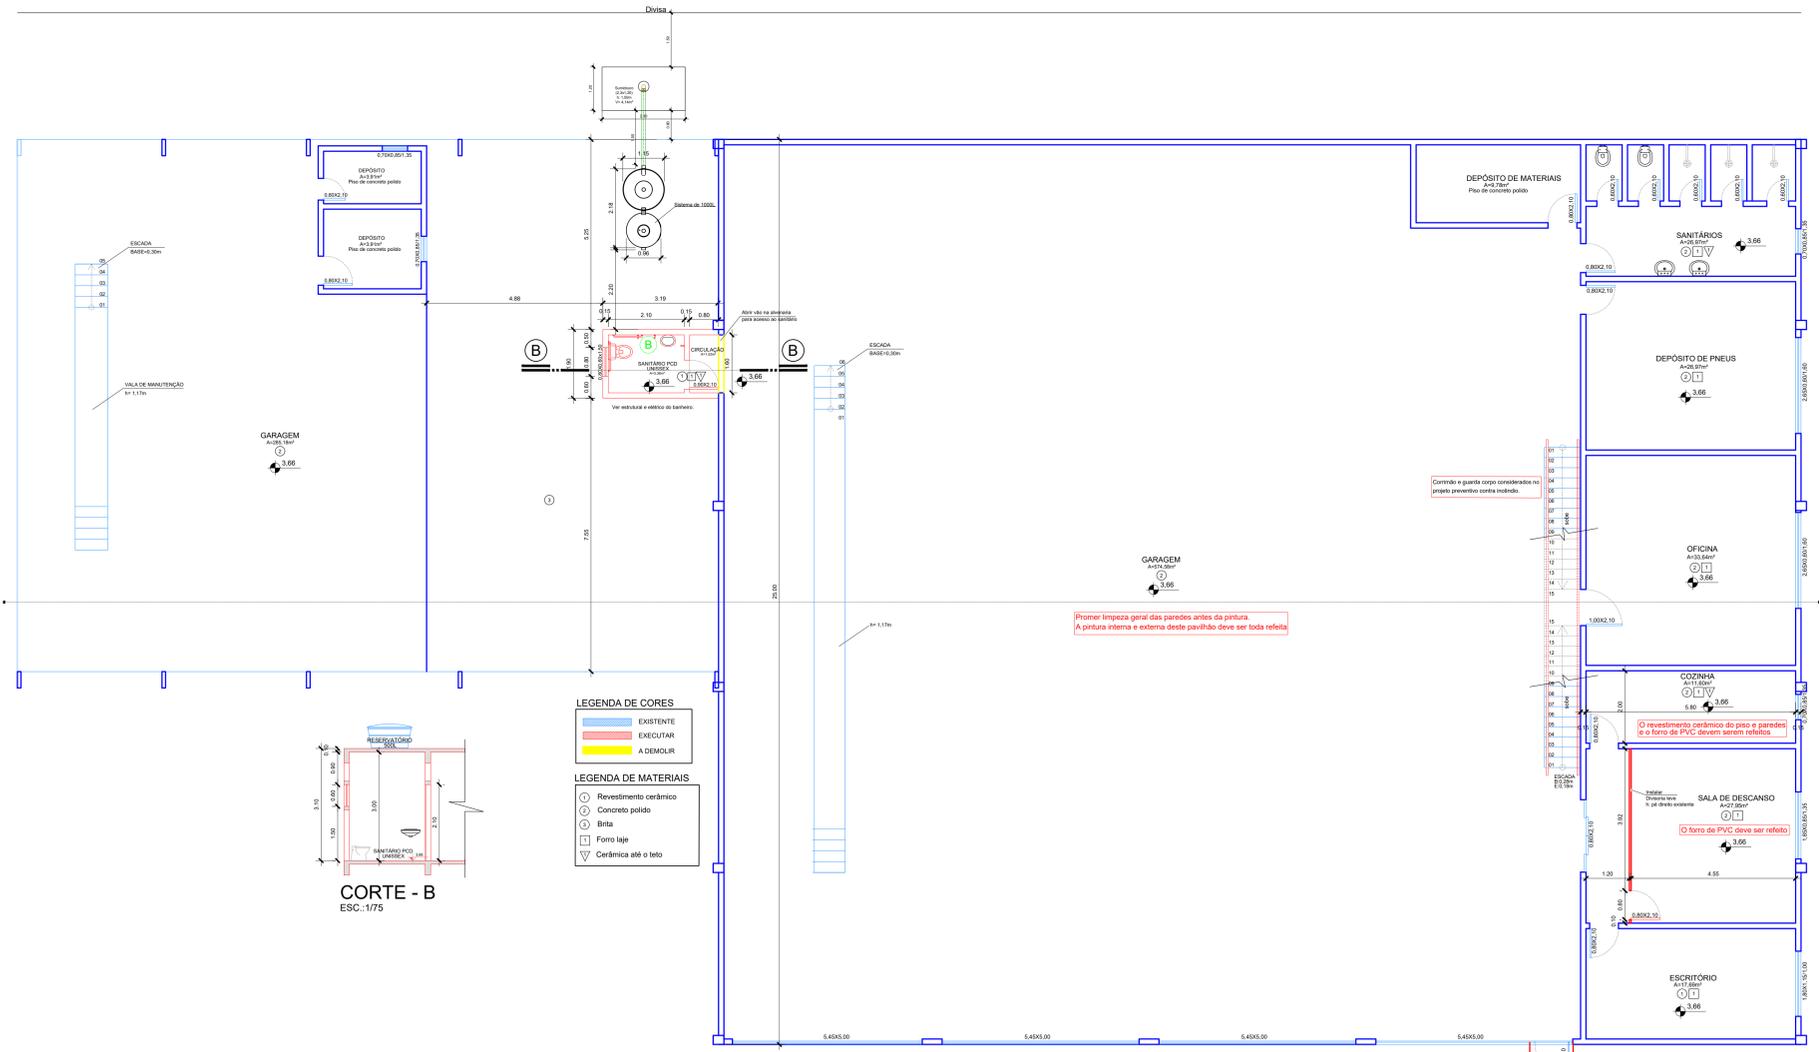

PLANTA BAIXA - BLOCO 03 - ADEQUAÇÕES

ESC: 1/75
 Área do DMER fechada: 748,75m²
 Área externa / aberta: 285,18m²
 Área do mezanino: 146,99m²
 Área total: 1.180,89

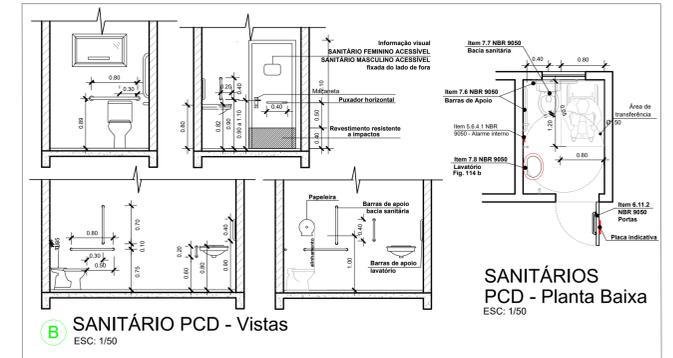

B SANITÁRIO PCD - Vistas
ESC: 1/50

SANITÁRIOS PCD - Planta Baixa
ESC: 1/50



ASSOCIAÇÃO DOS MUNICÍPIOS DO ENTRE RIOS-SC
 RUA JERUS DO OESTE-CAMPO FÉRREZ-CUNHA-PORACUNATA-FLORES DO SERTÃO
 RUA GENIVALDO MARRAVILHA-MODELO-FALCÃO-ROCHA-BOCA DO TIGRE
 SANTA TEREZINHA DO PROGRESSO-SÃO MIGUEL DA BOA VISTA-SALDADES-TORRINHO



MUNICÍPIO DE SÃO MIGUEL DA BOA VISTA

OBRA: **REGULARIZAÇÃO E ADEQUAÇÃO À ACESSIBILIDADE**
 (Bloco 3 Garagem DMER)

RESPONSÁVEL TÉCNICO: CLARICE W. TUMELERO NIEDERMAIER CREA/RSC 19982-1 RN 251929290	ASSISTENTE TÉCNICO: [Empty]
PROFESSOR RESPONSÁVEL: MUNICÍPIO DE SÃO MIGUEL DA BOA VISTA - SC	ASSINATURA: [Empty]
LOCAL: RUA SÃO LUIZ, Nº 210, CENTRO	PREFEITURA MUNICIPAL DE SÃO MIGUEL DA BOA VISTA CNPJ: 00.012.343/01-42
DATA: 21/08/2022	INDICADA: [Empty]

ARQ 05/06