

Nota: É comum o Alarme Audiovisual e a Fonte SELV serem combinados em uma peça/equipamento


### Esquema ligação alarme sanitário PCD

#### Notas:


- Os alarmes dos banheiros PCD com uso de fio geralmente possuem a fonte SELV na parte do alarme, para tanto foi previsto a instalação de uma tomada no local de instalação do alarme na mesma altura de instalação do alarme.
- Verificar a descrição das luminárias no memorial descritivo
- Os eletrodutos plasticos deverão ser normatizados NBR 15465
- Os condutores deverão seguir o seguinte código de cores
  - Fase A - Preto / Fase B - Branco / Fase C - Vermelho
  - Neutro - Azul claro
  - Terra - Verde
  - Retorno - Amarelo ou cinza
- Todas as tomadas devem seguir o padrão NBR14136
- Nos casos de divergências nos materiais ou métodos de instalação presente nos documentos deste projeto consultar o projetista

#### LEGENDA:

	- Plafon Bocal E-27
	- Interruptor simples
	- Tomada alta
	- Alarme San PCD
	- Botão Alarme San PCD
	- Caixa C
	- Caixa E 3/4" - 5 entradas
	- Linha elétrica existente
	- Linha elétrica nova - Eletroduto embutido na laje
	- Linha elétrica nova - Eletroduto aparente
	- Neutro, Fase, Retorno, Condutor Positivo, Condutor Negativo

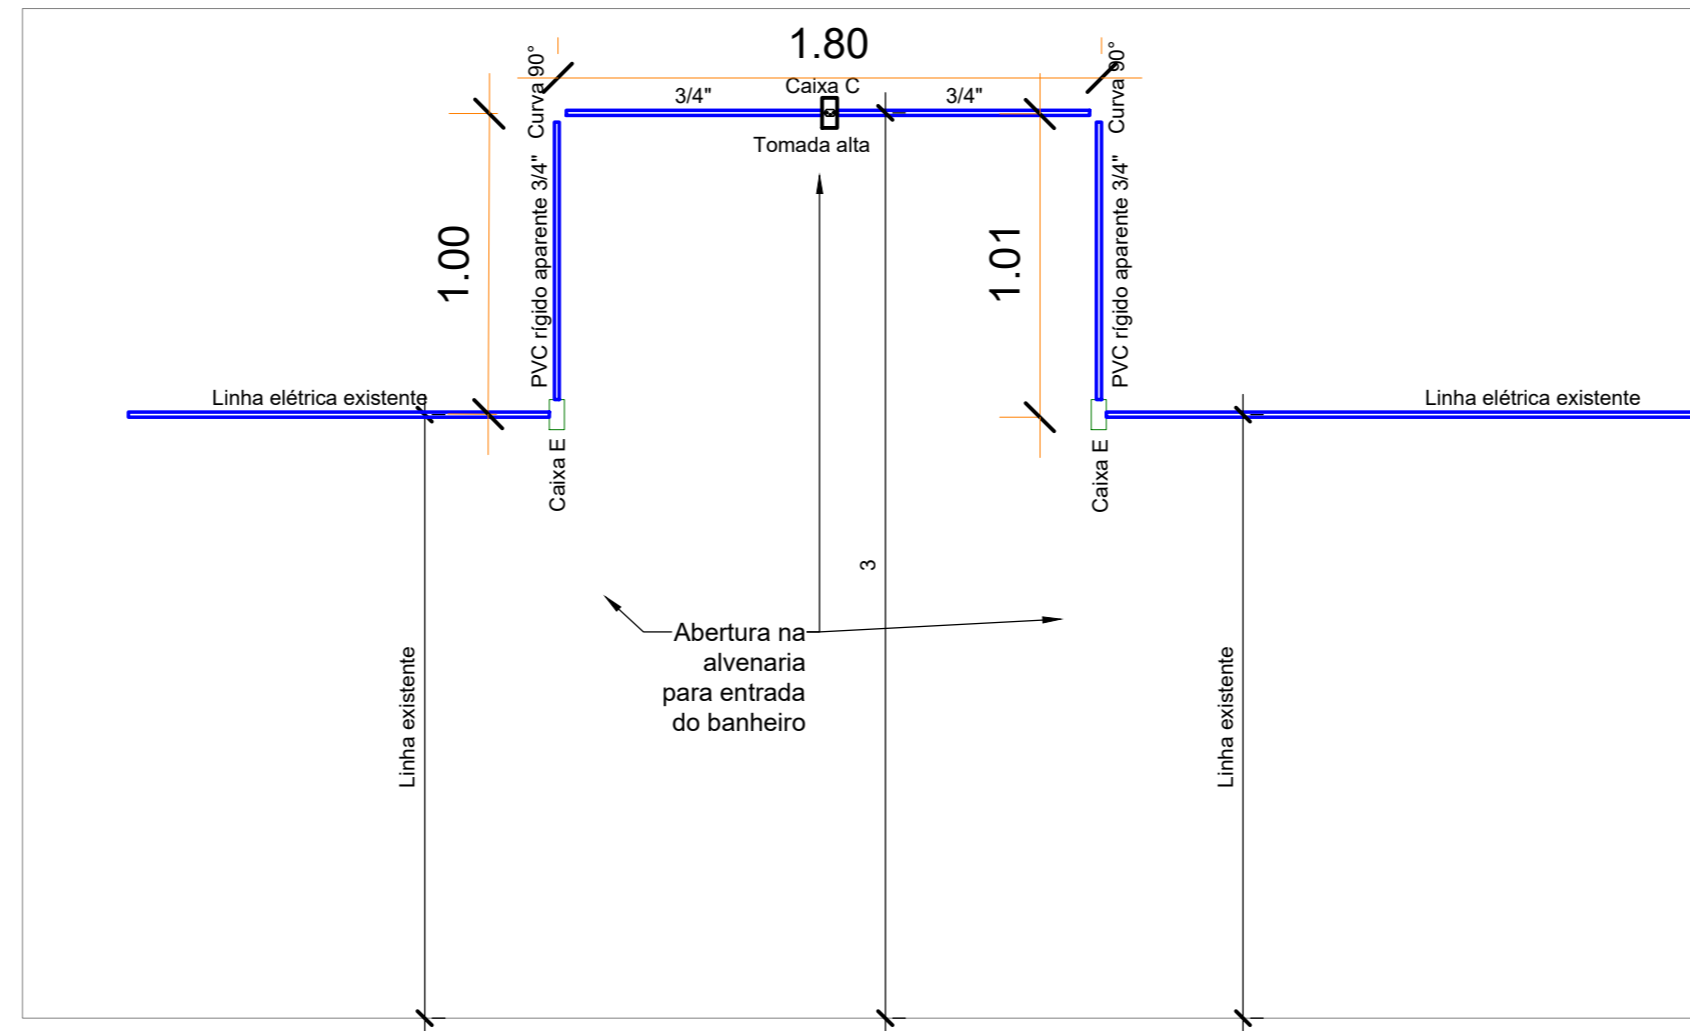

VISTA 1

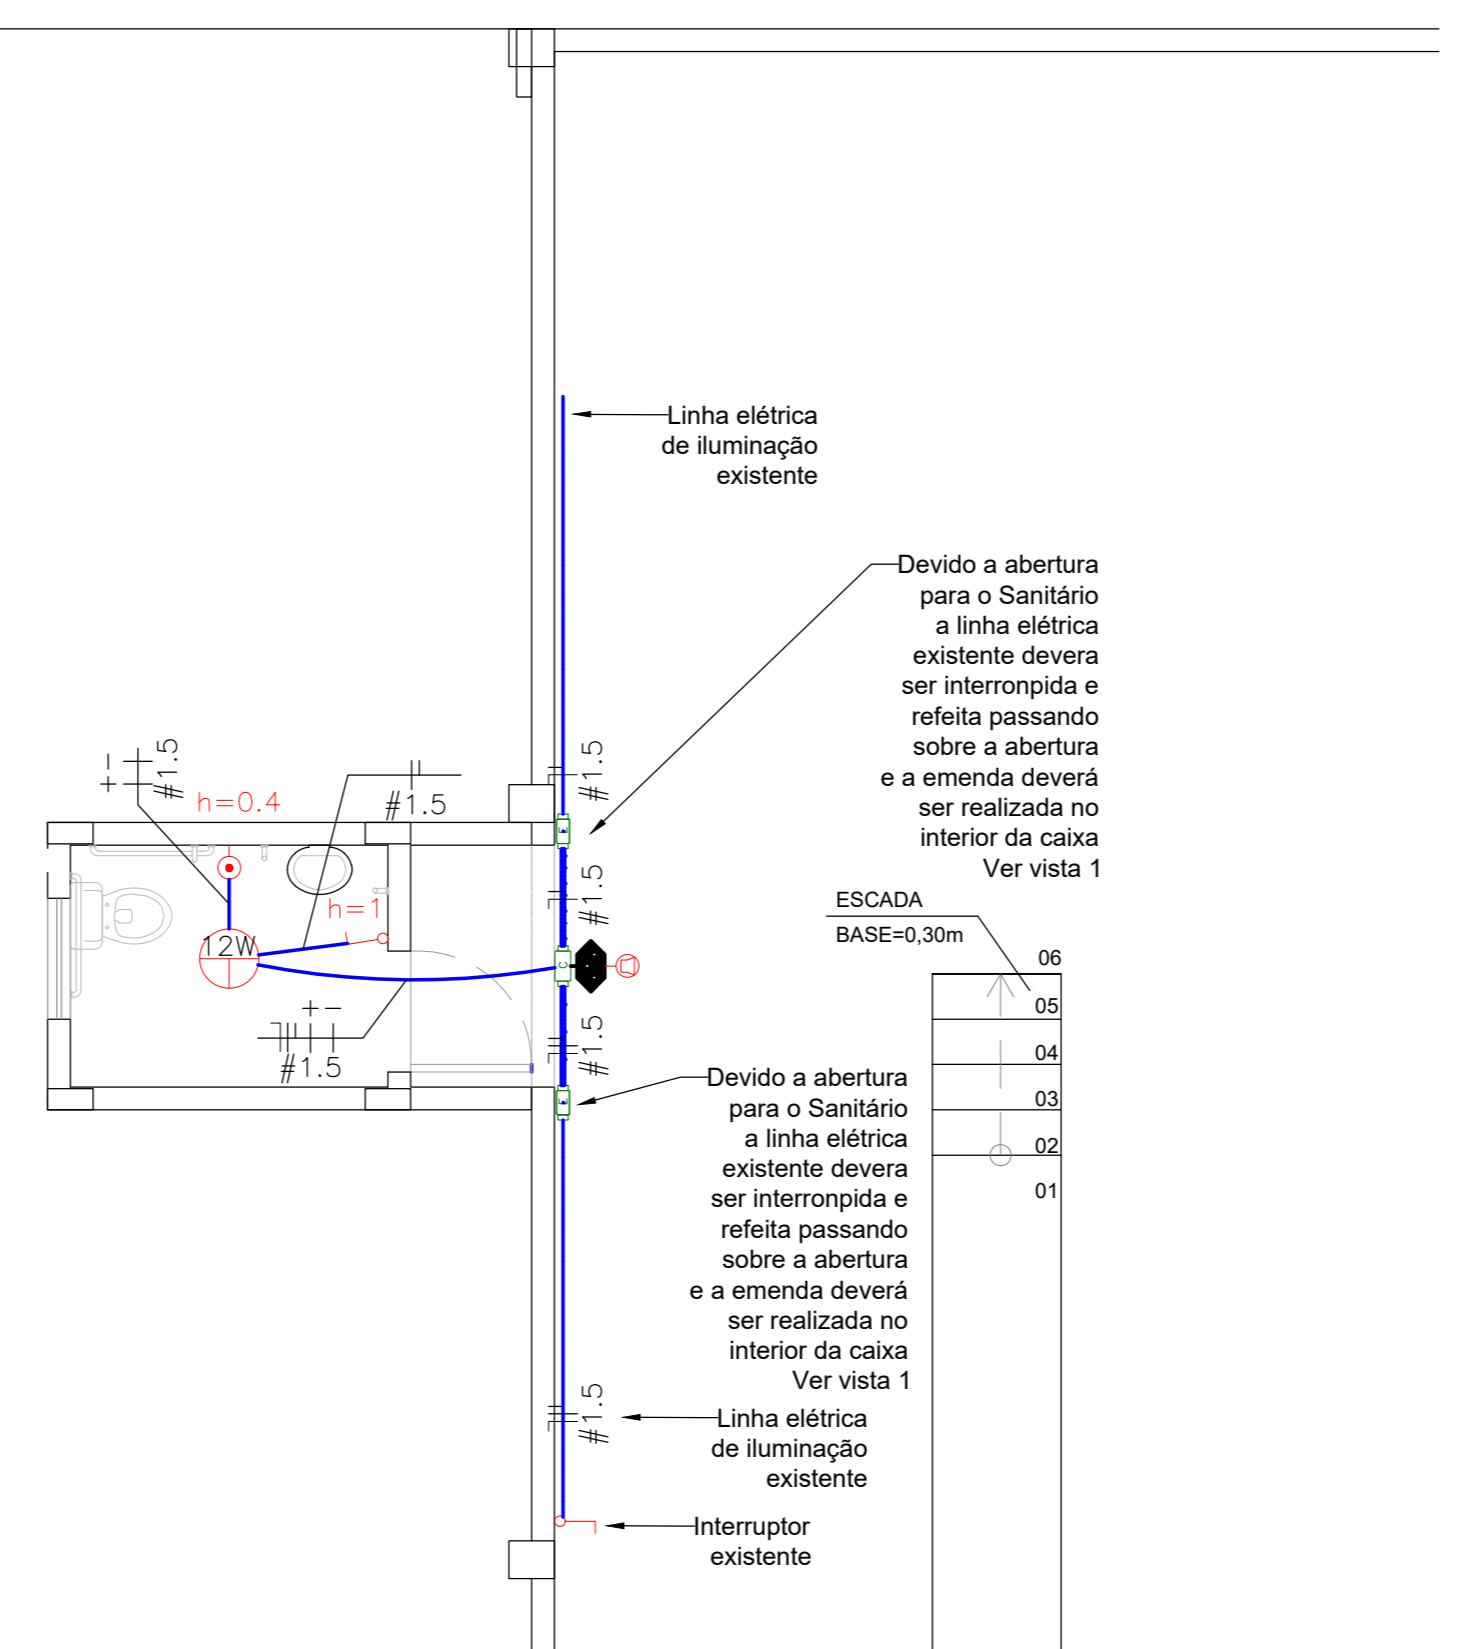

## PLANTA BAIXA - BLOCO 03 - SAN. PCD

ESC.:1/50

	<b>ASSOCIAÇÃO DOS MUNICÍPIOS DO ENTRE RIOS-SC</b> BOM JESUS DO OESTE-CAIBI-CAMPO ERÉ-CUNHA PORÁ-CUNHATAÍ-FLOR DO SERTÃO IRACEMINHA-MARAVILHA-MODELO-PALMITOS-RIQUEZA-ROMELÂNDIA-SALTINHO SANTA TEREZINHA DO PROGRESSO-SÃO MIGUEL DA BOA VISTA-SAUDADES-TIGRINHOS
	ENDEREÇO: Av. Euclides da Cunha,160 - Cx. P. 47 - Centro 89.874-000 - MARAVILHA - Santa Catarina Fone/Fax: (0**49) 664-0282 - e-mail: engenharia@amerios.org.br CNPJ 00.961.206/0001-88
	<b>MUNICÍPIO DE SÃO MIGUEL DA BOA VISTA</b>
<b>OBRA: REGULARIZAÇÃO E ADEQUAÇÃO À ACESSIBILIDADE (Bloco 3 Garagem DMER)</b>	
RESPONSÁVEL TÉCNICO: <b>MAURO DAGOSTIN</b> ENGENHEIRO ELÉTRICO CREA/SC 104.349-0	ASS. RESP. TÉCNICO:
ESPECIFICAÇÕES: PLANTA BAIXA, VISTAS E DETALHES	
PROPRIETÁRIO: MUNICÍPIO DE SÃO MIGUEL DA BOA VISTA - SC	ASSINATURA:
LOCAL: RUA SÃO LUIZ, Nº 210, CENTRO	PREFEITURA MUNICIPAL DE SÃO MIGUEL DA BOA VISTA CNPJ: 80.912.124/0001-82
DESENHO: Mauro	Nº DESENHO: D1/2022/ MAIO
DATA: MAIO DE 2022	ÁREA: INDICADA
ESCALA: INDICADA	FOLHA: <b>ELE 02/02</b>