


PLANTA DE LOCALIZAÇÃO
ESCALA 1:500

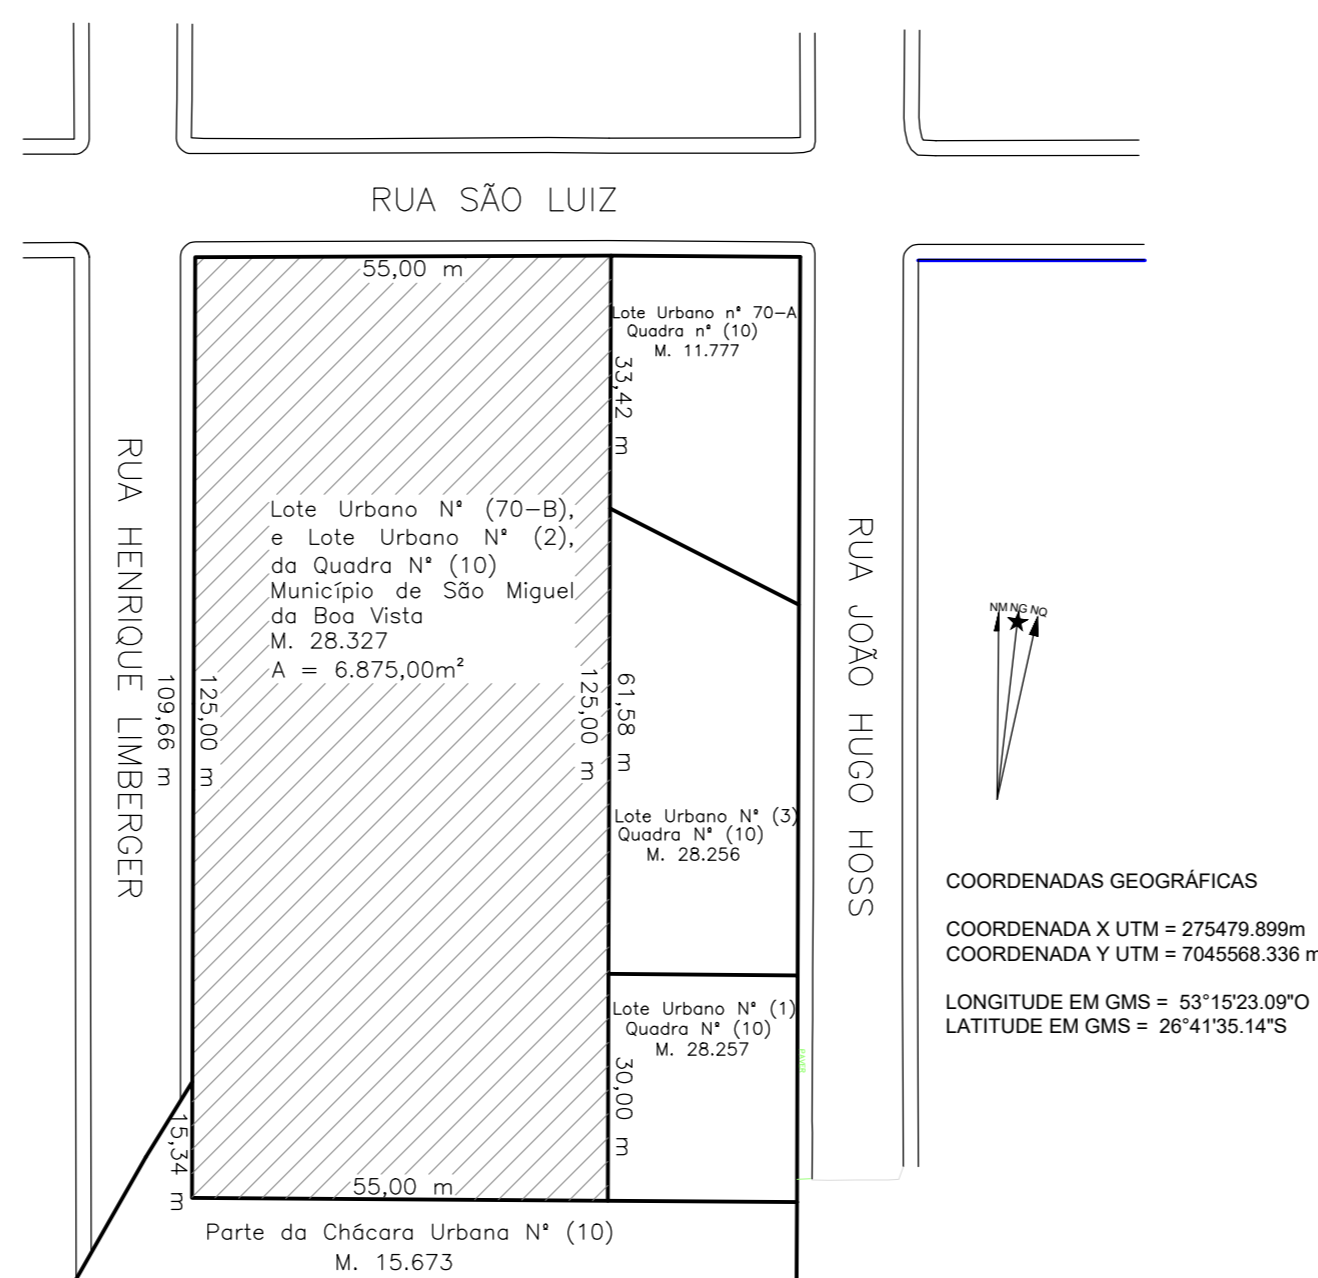

PLANTA DE SITUAÇÃO
ESCALA 1:1000

	ASSOCIAÇÃO DOS MUNICÍPIOS DO ENTRE RIOS-SC BOM JESUS DO OESTE-CAIBI-CAMPO ERÉ-CUNHA PORÃ-CUNHATAÍ-FLOR DO SERTÃO IRACEMINHA-MARAVILHA-MODELO-PALMITOS-RIQUEZA-ROMELÂNDIA-SALTINHO SANTA TEREZINHA DO PROGRESSO-SÃO MIGUEL DA BOA VISTA-SAUDADES-TIGRINHOS	
	ENDEREÇO: Av. Euclides da Cunha, 160 - Cx. P. 47 - Centro 89.874-000 - MARAVILHA - Santa Catarina Fone/Fax: (0**49) 664-0282 - e-mail: engenharia@amerios.org.br CNPJ 00.961.206/0001-88	
	MUNICÍPIO DE SÃO MIGUEL DA BOA VISTA	
	OBRA: REGULARIZAÇÃO E ADEQUAÇÃO À ACESSIBILIDADE (Bloco 1 C. Administrativo, Bloco 2 Garagem Educação e Bloco 3 Garagem DMER)	
RESPONSÁVEL TÉCNICO: CLARICE V. TUMELERO NIEDERMAIER ENGENHEIRA CIVIL CREA/SC 139652-1 R/N 2515059260		ASS. RESP. TÉCNICO:
ESPECIFICAÇÕES: PLANTA DE SITUAÇÃO DE LOCAÇÃO		
PROPRIETÁRIO: MUNICÍPIO DE SÃO MIGUEL DA BOA VISTA - SC		ASSINATURA:
LOCAL: RUA SÃO LUIZ, Nº 210, CENTRO		PREFEITURA MUNICIPAL DE SÃO MIGUEL DA BOA VISTA CNPJ: 80.912.124/0001-82
DESENHO: Jéssica Pâmela Moehler	Nº DESENHO: D1/ 2022/ AGOSTO	DATA: AGOSTO DE 2022
ESCALA: INDICADA	ESCALA: INDICADA	FOLHA: ARQ 01/06