

FOTOS: LADO DIREITO




PLANIMETRIA ALDINO JACOB SCHNEIDER - TRECHO II
 ESC.: 1:250


- LEGENDA DE REMOÇÃO**
- CONCRETO/CERÂMICA
 - SOLO
 - CALÇAMENTO
 - PAV. ASFÁLTICA
 - BRITA
 - GRAMA
 - PAVER EXECUTAR
 - PAVER EXISTENTE
 - LAJOTA
- LEGENDA:**
- POSTE
 - PLACAS
 - ÁRVORE
 - TOCO
 - LIXEIRA
 - MARCO
 - REGISTRO
 - BOCA DE LOBO
- LEGENDA:**
- MEIO FIO - EXECUTAR
 - MEIO FIO - ENTERRADO
 - MEIO FIO - EXISTENTE
- DRENAGEM PLUVIAL EXISTENTE**
- TUBULAÇÃO Ø20cm
 - TUBULAÇÃO Ø40cm
 - BOCA LOBO Ø20cm
 - BOCA LOBO Ø40cm

OBS.: Ver folha 04, em anexo - Detalhamento da calçada.


NBR 9050/2015
 6.12.2 Inclinação longitudinal
 A inclinação longitudinal da faixa livre (passeio) das calçadas ou das vias exclusivas de pedestres deve sempre acompanhar a inclinação das vias lindeiras.

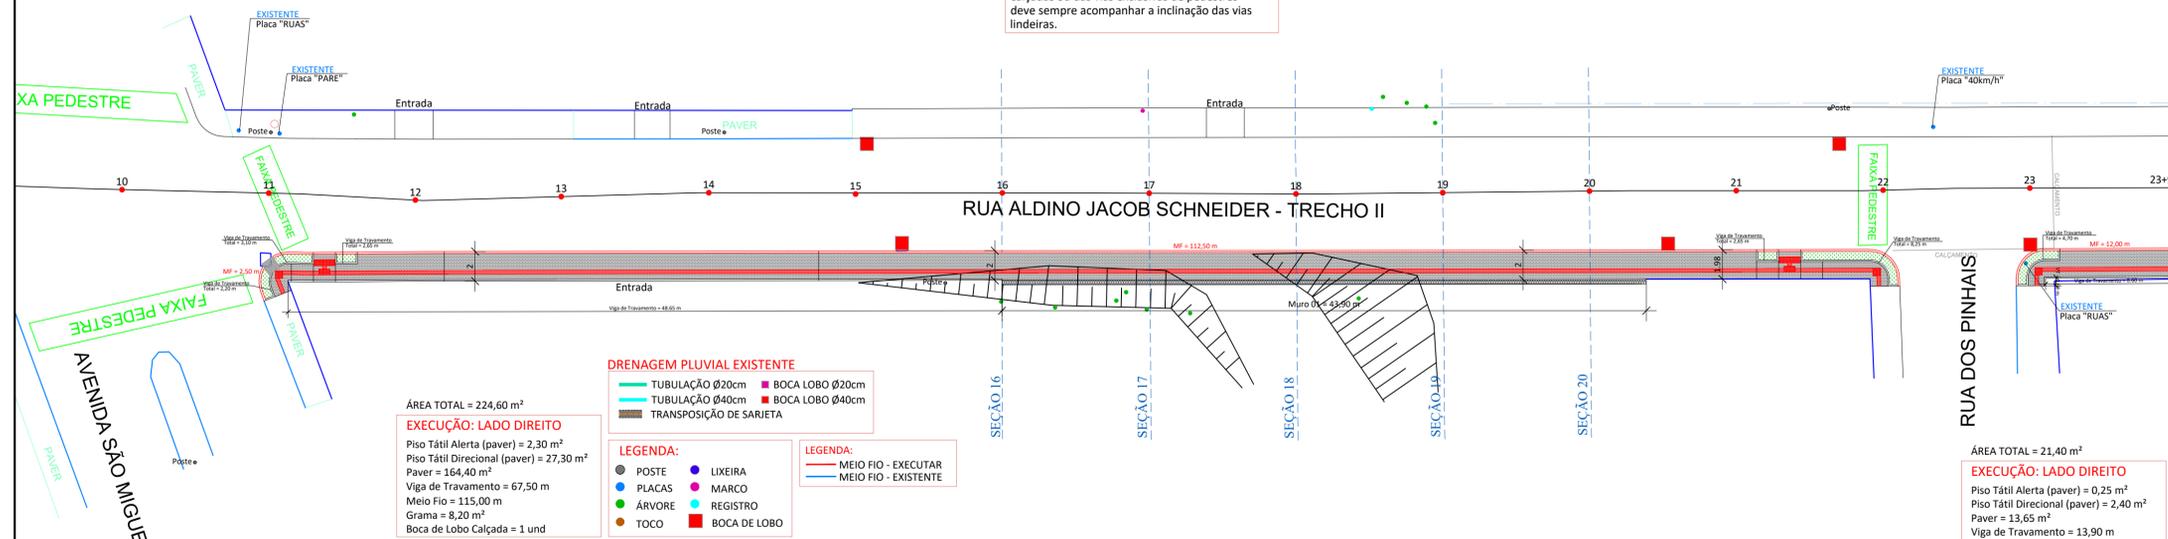


PLANTA SITUAÇÃO - RUA ALDINO JACOB SCHNEIDER - TRECHO II
 ESC.: 1:250

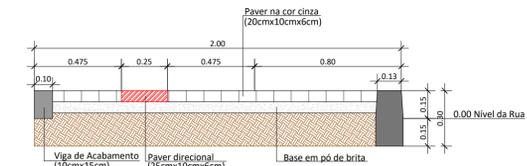

CORTE - DETALHE 01
 ESC.: 1/20

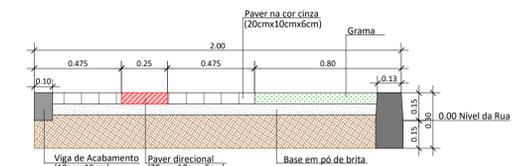

CORTE - DETALHE 01 - CANTEIRO ESQUINA
 ESC.: 1/20

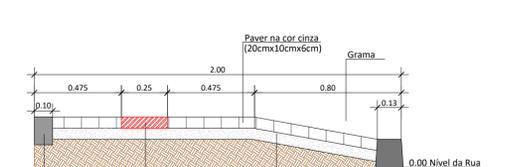

CORTE - DETALHE 02
 ESC.: 1/20

AMERIOS

ASSOCIAÇÃO DOS MUNICÍPIOS DO ENTRE RIOS - SC
 BOM JESUS DO OESTE-CAIBI-CAMPO ERÉ-CUNHA PORÁ-CUNHATAÍ-FLOR DO SERTÃO
 IRACEMINHA-MARAVILHA-MODELO-PALMITOS-RIQUEZA-ROMELÂNDIA-SALTINHO
 SANTA TEREZINHA DO PROGRESSO-SÃO MIGUEL DA BOA VISTA-SAUADES-TIGRINHOS

ENDEREÇO:
 Av. Euclides da Cunha, 160 - Cx. P. 47 - Centro
 89.874-000 - MARAVILHA - Santa Catarina
 Fone/Fax: (0**49)3664-0282 e-mail:engenharia@amerios.org.br
 CNPJ 00.961.206/0001-88

MUNICÍPIO DE SÃO MIGUEL DA BOA VISTA - SC

PROJETO DE CALÇADA PÚBLICA
RUA ALDINO JACOB SCHNEIDER - TRECHO II

RESPONSÁVEL TÉCNICO: ENGENHEIRA CIVIL CREA/SC: 090.339-0 REG. NACIONAL: 250654897-1 CARLINE JOICE HACKENHAAR	ASS. RESP. TÉCNICO:
ESPECIFICAÇÕES: PLANIALTIMÉTRICO, PERFIL LONGITUDINAL E SEÇÃO TIPO.	TITULO/PROF. RESPONSÁVEL: MATEUS TURATTI ENGENHEIRO FLORESTAL CREA/SC: 113.237-9 Gest. Res. Florestal
PROPRIETÁRIO: MUNICÍPIO DE SÃO MIGUEL DA BOA VISTA - SC	ASS. PREFEITO:
LOCAL: PERÍMETRO URBANO	MUNICÍPIO DE SÃO MIGUEL DA BOA VISTA CNPJ: 89.912.324/0001-82
DESENHO: NAIARA BROCCO	Nº DESENHO: D37/2023/SMBV/JANEIRO/CALÇADA VÁRIAS RUAS
DATA: JANEIRO/2023	ESCALA: INDICADA

02