

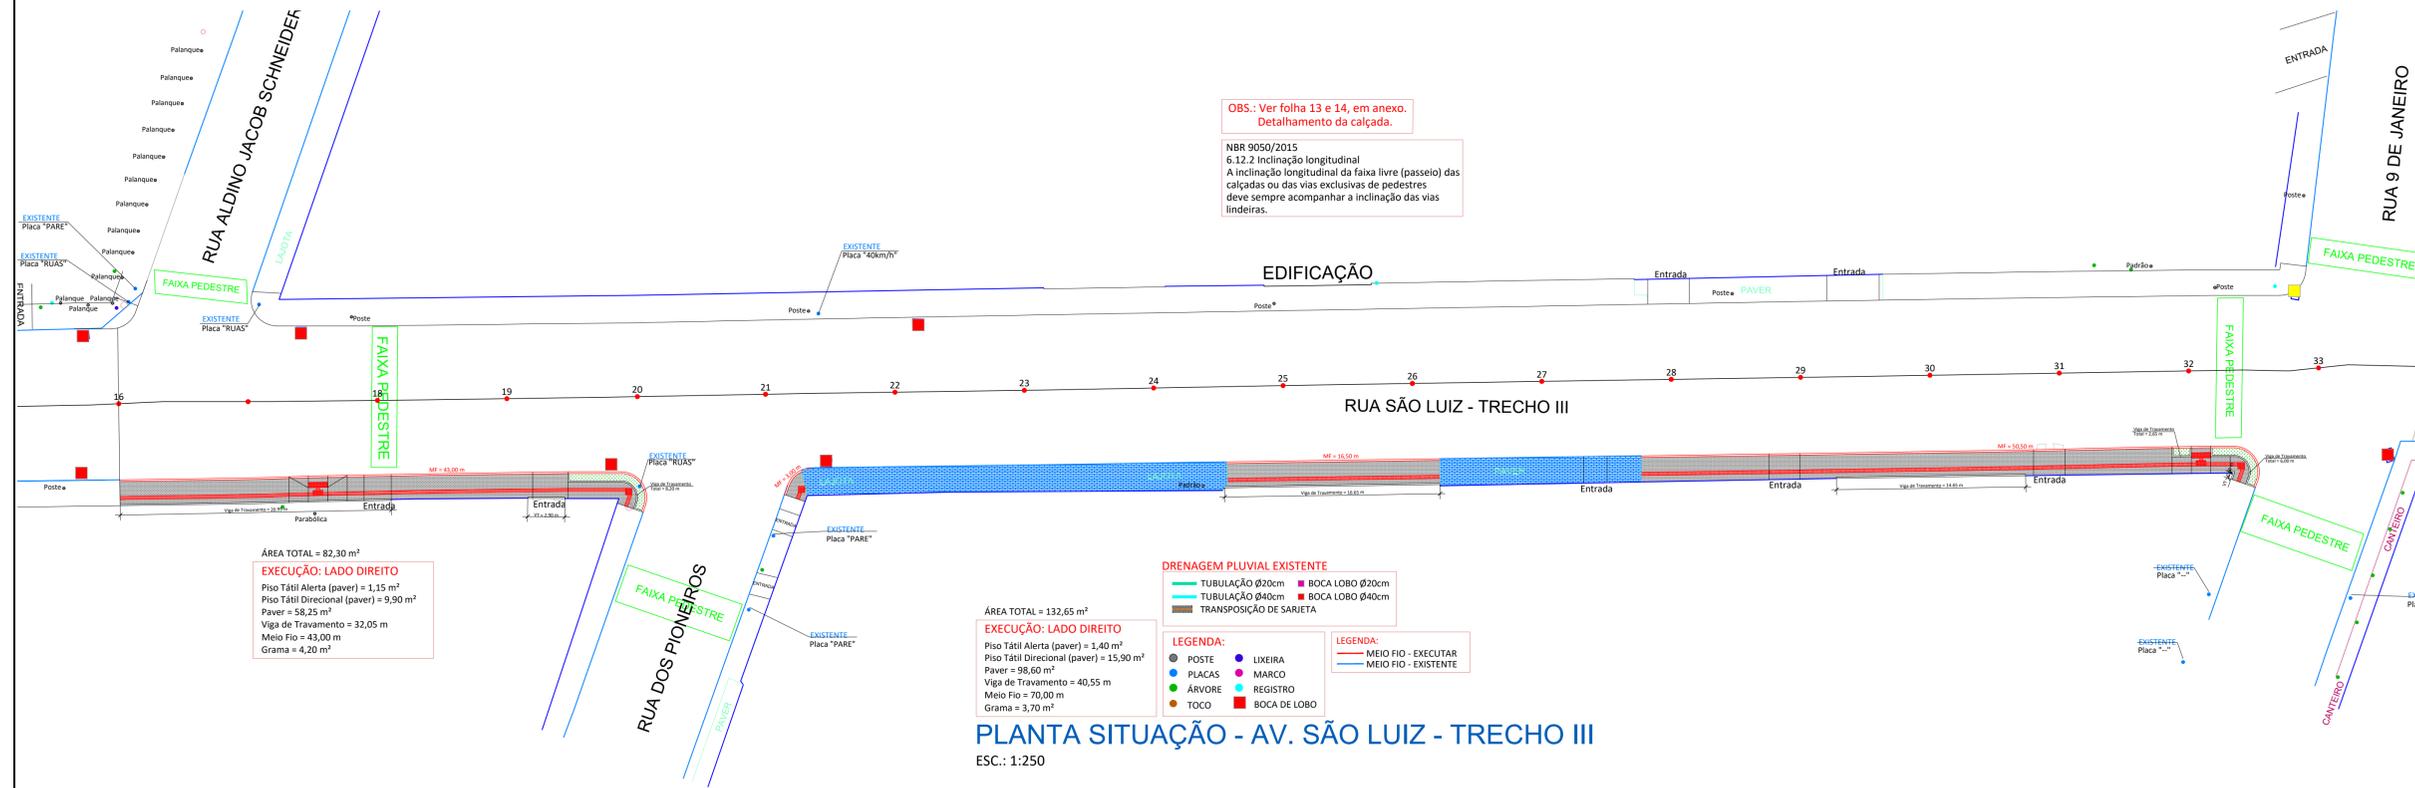
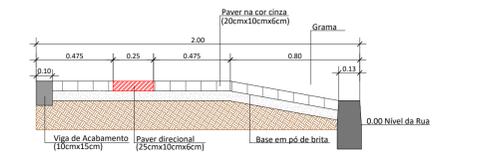


PLANIMETRIA - AV. SÃO LUIZ - TRECHO III
 ESC.: 1:250

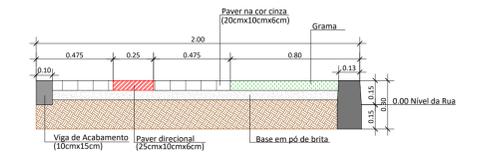

PLANTA SITUAÇÃO - AV. SÃO LUIZ - TRECHO III
 ESC.: 1:250

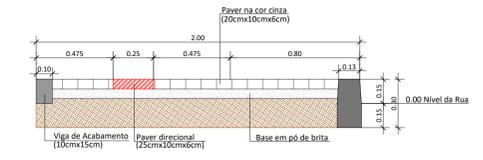

ASSOCIAÇÃO DOS MUNICÍPIOS DO ENTRE RIOS - SC
 RUA JESUS DO OESTE, CARRI-CAMPO, ENG. CUNHA, RUA CONDOMÍNIO FLOR DO SERTÃO, BRACEMINHA, MARAVILHA-MODELO-PALMITOS-RIQUEZA-HOMELÂNDIA-SALTINHO, SANTA TEREZINHA DO PROGRESSO, SÃO MIGUEL DA BOA VISTA, SAUDADES-TIGRINHOS

AMERIOS
 Av. Euclides da Cunha, 160 - Cx. P. 47 - Centro
 89.874-000 - MARAVILHA - Santa Catarina
 Fone/Fax: (0**49)3664-0282 e-mail: engenharia@amerios.org.br
 CNPJ 00.961.206/0001-88

MUNICÍPIO DE SÃO MIGUEL DA BOA VISTA - SC
PROJETO DE CALÇADA PÚBLICA AV. SÃO LUIZ - TRECHO III

RESPONSÁVEL TÉCNICO: CARLINE JOICE HACKENHAAR
 ENGENHEIRA CIVIL
 REG. NACIONAL: 250654897-1

PROFESSOR: MATEUS TURATTI
 ENGENHEIRO CIVIL
 REG. NACIONAL: 155.227-5 - Coordenador de Curso
 CATEGORIA: TÍTULO

PROPRIETÁRIO: MUNICÍPIO DE SÃO MIGUEL DA BOA VISTA - SC
LOCAL: PERÍMETRO URBANO
DESENHO: MAHARA BROCCO
Nº DESENHO: 03/2023/PMBV/JANEIRO/CAÇADA VÁRIAS RUAS
DATA: JANEIRO/2023

ASS. RESP. TÉCNICO:
ASS. PREFEITO:
FOFHA:

03