

FOTOS: LADO ESQUERDO

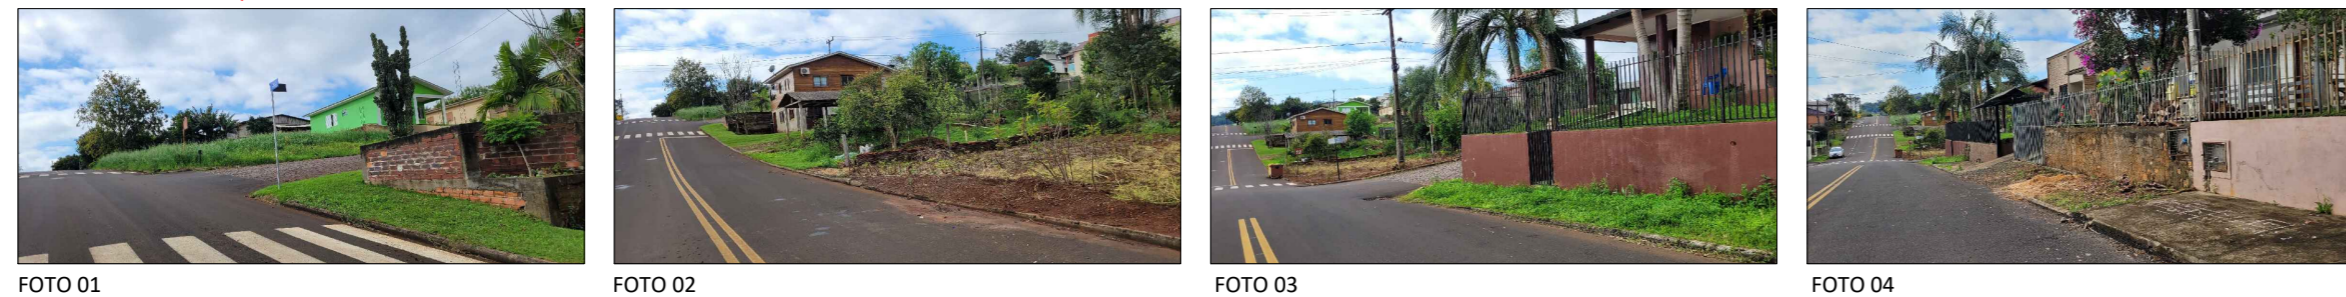


FOTO 01

FOTO 02

FOTO 03

FOTO 04

Área Total = 126,35 m²
REMOÇÃO: LADO ESQUERDO
 Grama = 126,35 m²

OBS.: Deverá ser feita a realocação dos postes/lixeiras/placas, para "faixa de serviço da calçada pública, sendo que a localização e o serviço fica de responsabilidade do Município.

Área Total = 85,00 m²
REMOÇÃO: LADO ESQUERDO
 Grama = 41,45 m²
 Concreto = 43,55 m²

Área Total = 80,65 m²
REMOÇÃO: LADO DIREITO
 Grama = 80,65 m²
 Árvore/Toco = 4 und

Área Total = 99,75 m²
REMOÇÃO: LADO DIREITO
 Grama = 99,75 m²
 Árvore/Toco = 3 und

LEGENDA DE REMOÇÃO

- CONCRETO/CERÂMICA
- SOLO
- CALÇAMENTO
- PAV. ASFÁLTICA
- BRITA
- GRAMA
- PAVER EXECUTAR
- PAVER EXISTENTE
- LAIOTA

LEGENDA:

- POSTE
- PLACAS
- ÁRVORE
- TOCO
- LIXEIRA
- MARCO
- REGISTRO
- BOCA DE LOBO

DRENAGEM PLUVIAL EXISTENTE


- TUBULAÇÃO Ø20cm
- TUBULAÇÃO Ø40cm
- BOCA LOBO Ø20cm
- BOCA LOBO Ø40cm

LEGENDA:

- MEIO FIO - EXECUTAR
- MEIO FIO - ENTERRADO
- MEIO FIO - EXISTENTE


PLANIMETRIA - RUA DOS PIONEIROS - TRECHO II

ESC.: 1:250

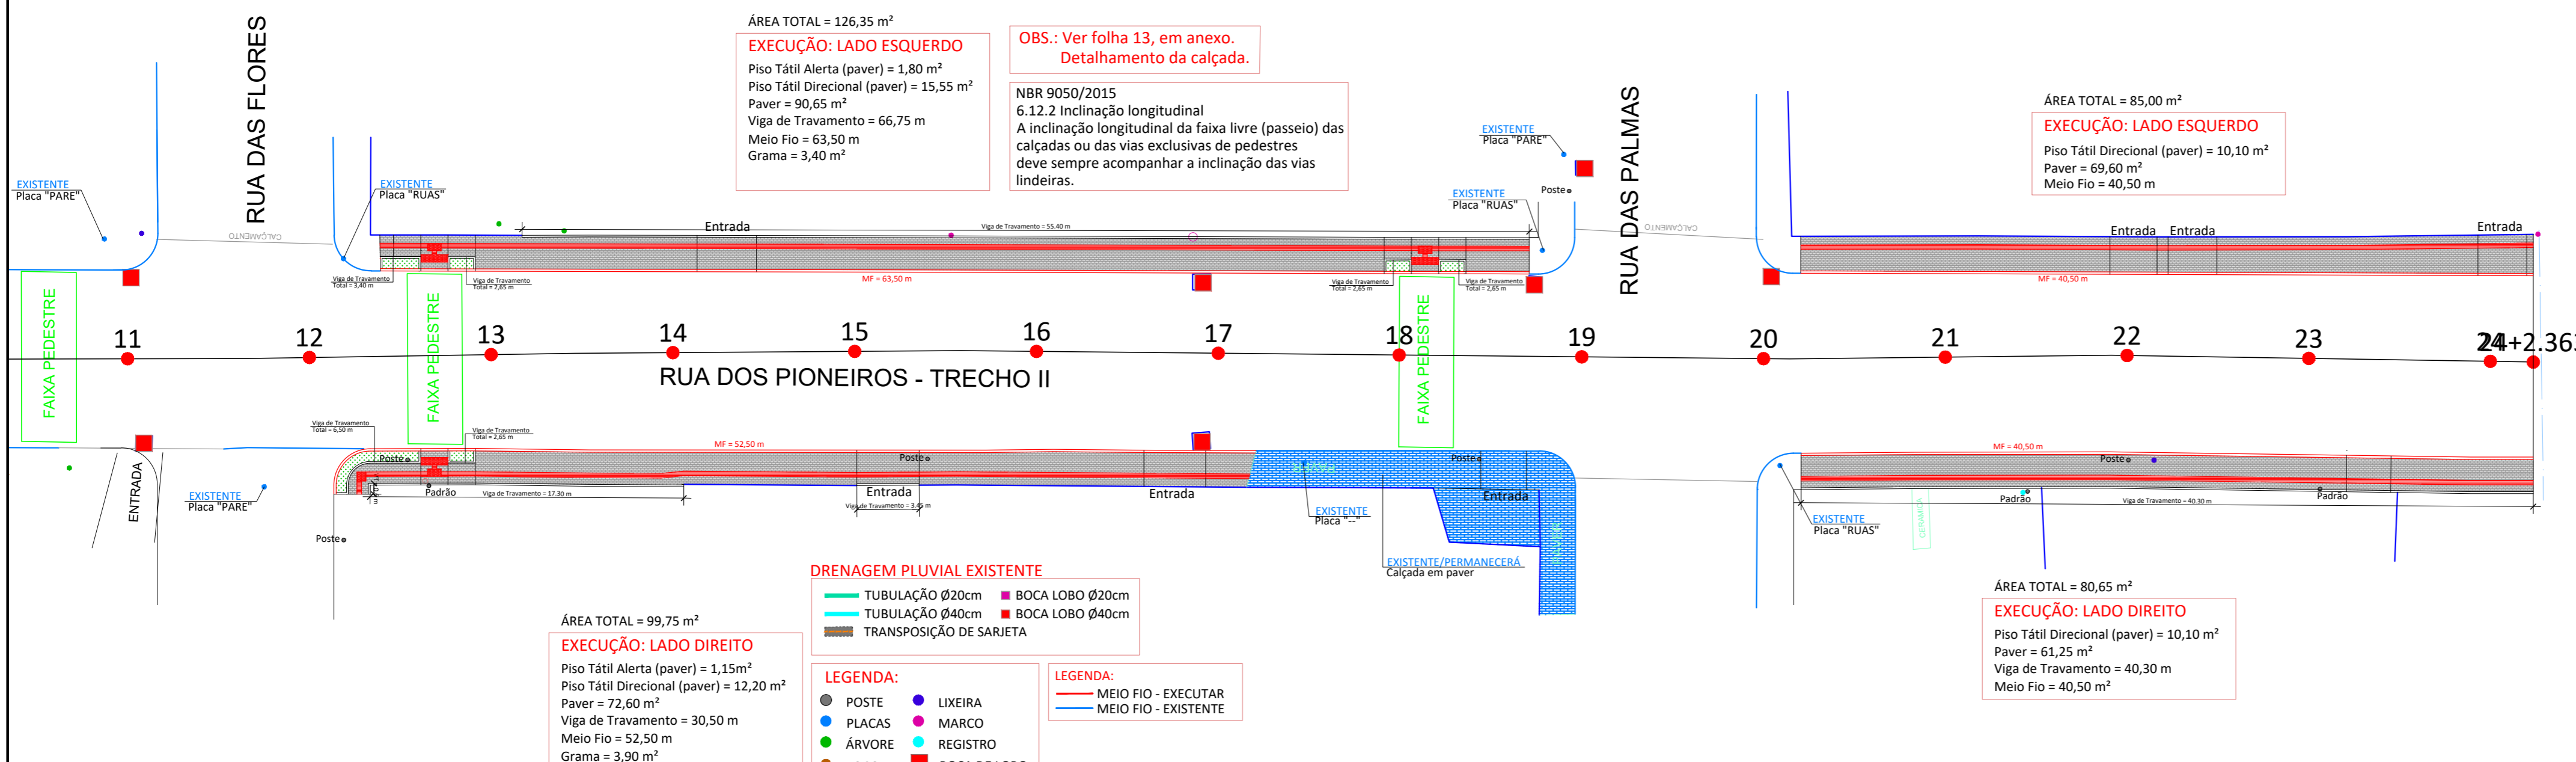


PLANTA SITUAÇÃO - RUA DOS PIONEIROS - TRECHO II

ESC.: 1:250

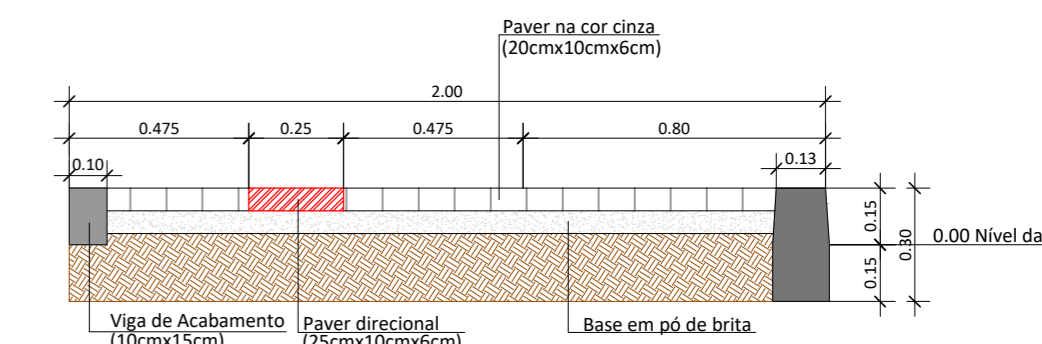


CORTE - DETALHE 01

ESC.: 1/20

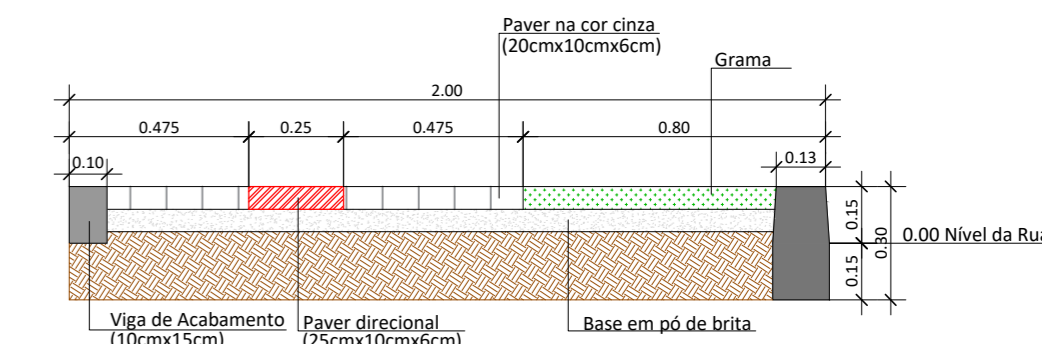

CORTE - DETALHE 01

ESC.: 1/20

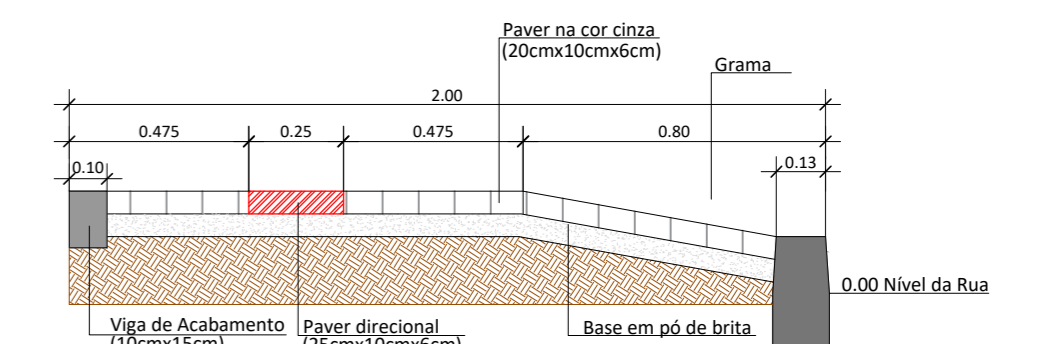

CORTE - DETALHE 02

ESC.: 1/20

	ASSOCIAÇÃO DOS MUNICÍPIOS DO ENTRE RIOS - SC BOM JESUS DO OESTE - CABI CAMPO - ERÉ CUNHA - POBÓ - CUNHATAÍ - FLOR DO SERTÃO - IRACEMINHA - MARAVILHA - MODELO - PALMITOS - RIQUEZA - ROMELÂNDIA - SALTINHO - SANTA TEREZINHA DO PROGRESSO - SÃO MIGUEL DA BOA VISTA - SAUDADES - TIGRINHOS
	ENDEREÇO: Av. Euclides da Cunha, 160 - Cx. P. 47 - Centro 89.874-000 - MARAVILHA - Santa Catarina Fone/Fax: (0**49)3664-0282 e-mail:engenharia@amerios.org.br CNPJ 00.961.206/0001-88
	MUNICÍPIO DE SÃO MIGUEL DA BOA VISTA - SC
	OBRA: PROJETO DE CALÇADA PÚBLICA RUA DOS PIONEIROS - TRECHO II
RESPONSÁVEL TÉCNICO: ENGENHEIRA CIVIL CREA/SC: 090.319-0 REG. NACIONAL: 250654897-1 CARLINE JOICE HACKENHAAR	ASS. RESP. TÉCNICO:
PROPRIETÁRIO: MUNICÍPIO DE SÃO MIGUEL DA BOA VISTA - SC	LOCAL: PERÍMETRO URBANO
LOCAL: PERÍMETRO URBANO	MUNICÍPIO DE SÃO MIGUEL DA BOA VISTA CNPJ: 80.912.124/0001-82
Nº PROJETO: DS/2023/SMBV/JANEIRO/CALÇADA VÁRIAS RUAS	DATA: JANEIRO/2023
ESCALA: INDICADA	08