
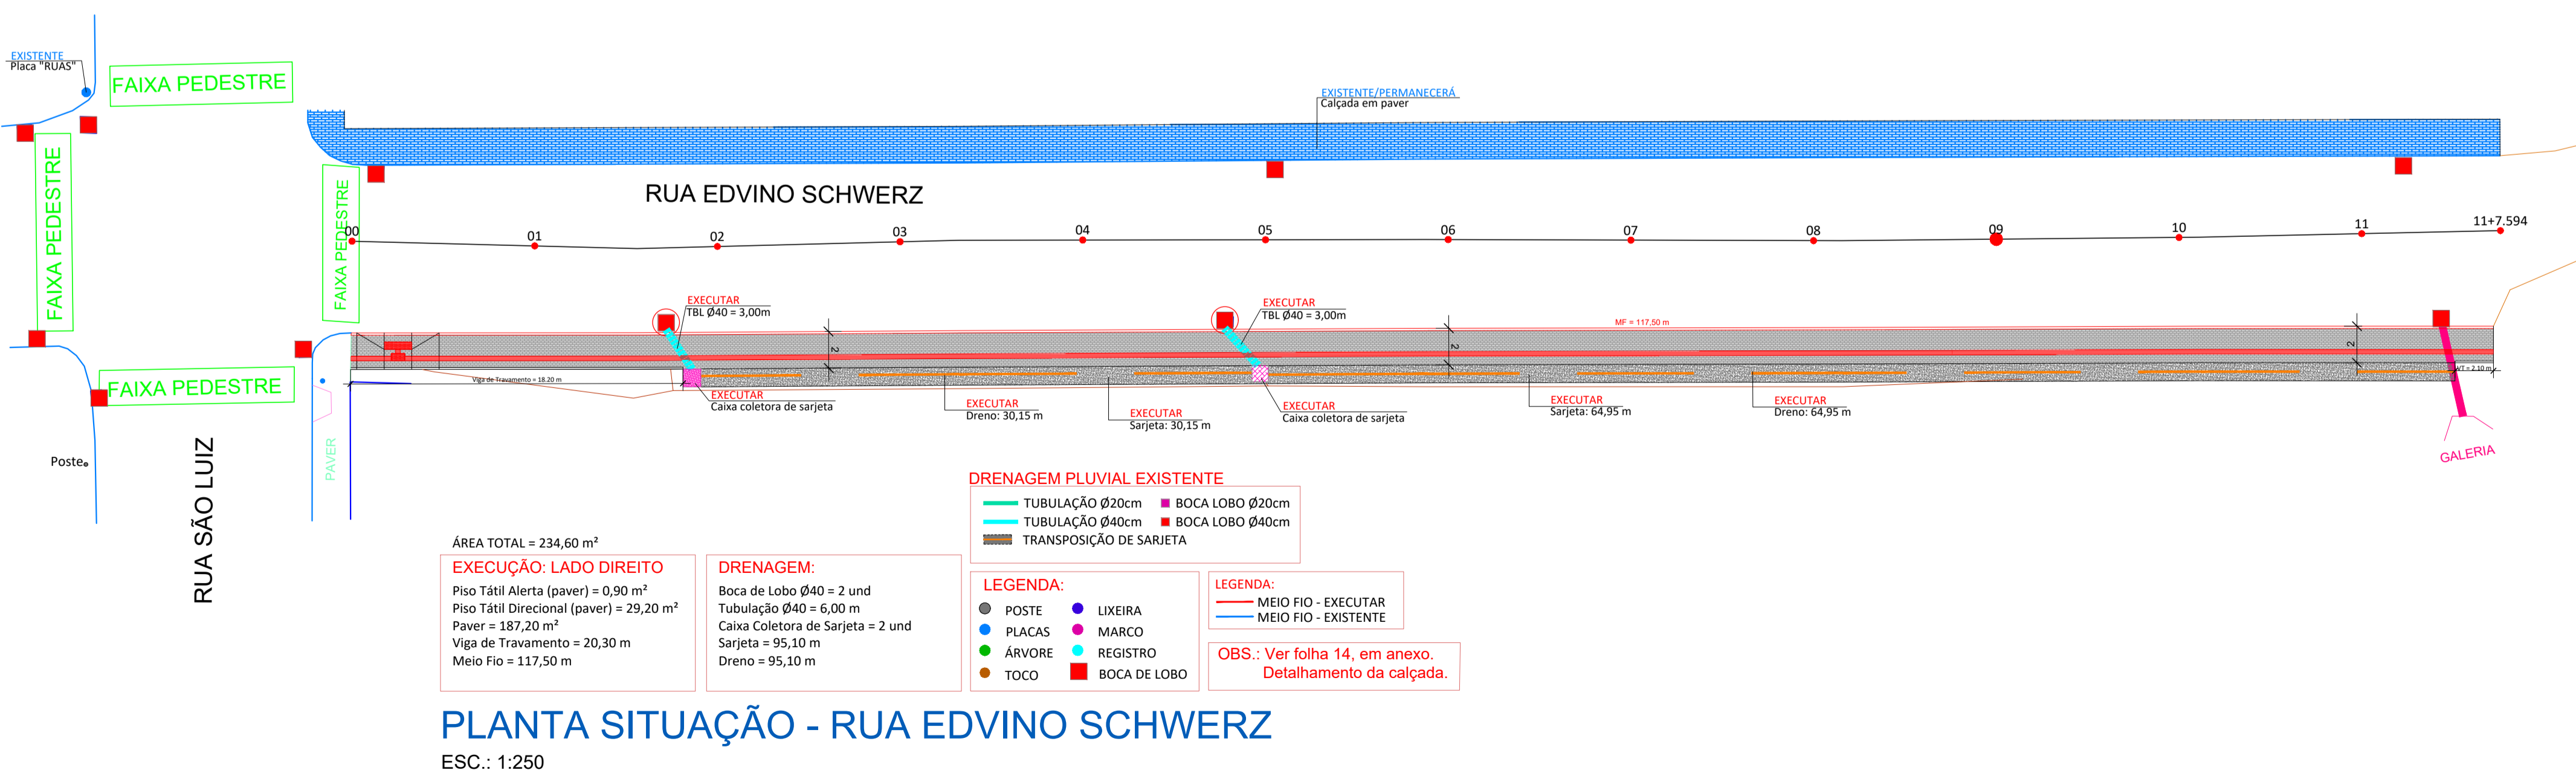
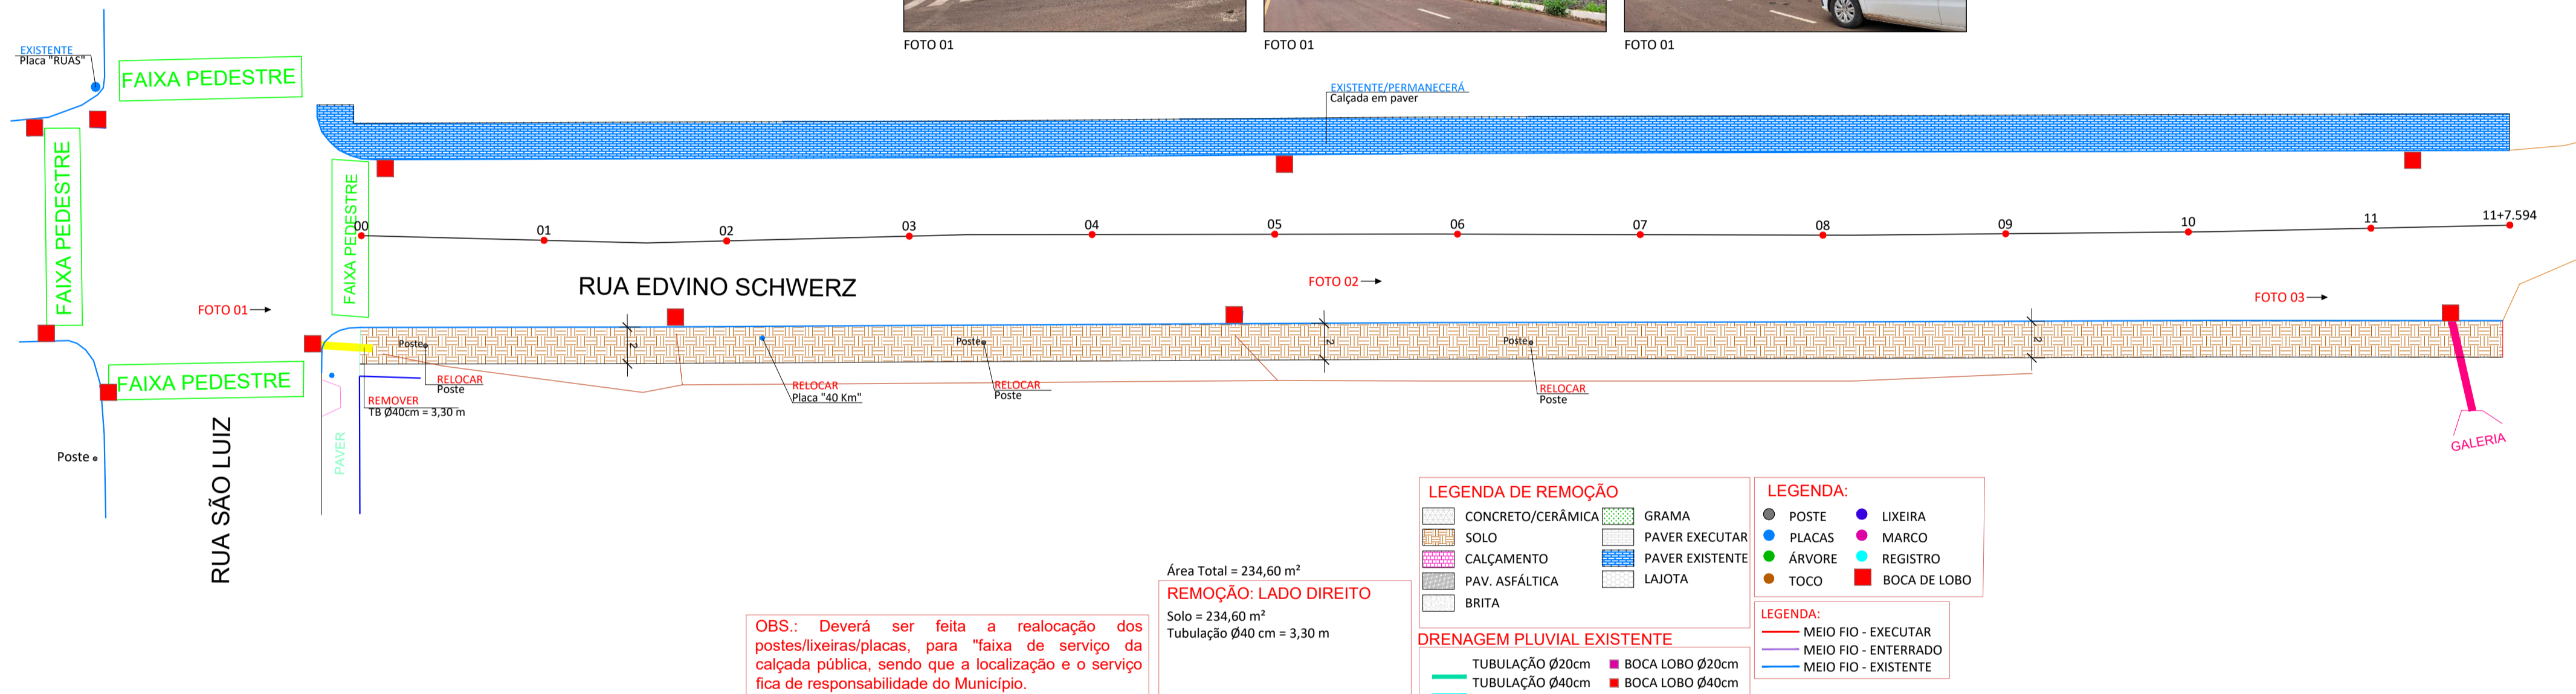


FOTOS: LADO DIREITO

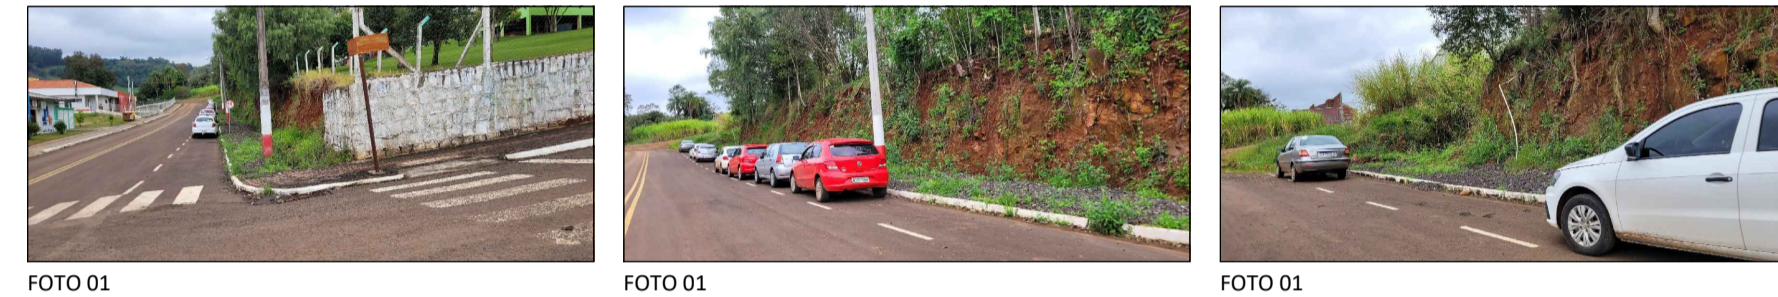

**AMERIOS**

**ASSOCIAÇÃO DOS MUNICÍPIOS DO ENTRE RIOS - SC**

BOM JESUS DO OESTE - CAMBI - CAMPO ERÉ - CUNHA POBÁ - CUNHATAÍ - FLOR DO SERTÃO - IRACEMINHA - MARAVILHA - MODELO - PALMITOS - ROQUEZA - ROMELÂNDIA - SALTINHO - SANTA TEREZINHA DO PROGRESSO - SÃO MIGUEL DA BOA VISTA - SAUDADES - TIGRINHOS

ENDERÇO:  
Av. Euclides da Cunha, 160 - Cx. P. 47 - Centro  
89.874-000 - MARAVILHA - Santa Catarina  
Fone/Fax: (0\*\*49)3664-0282 e-mail: engenharia@amerios.org.br  
CNPJ 00.961.206/0001-88

---

**MUNICÍPIO DE SÃO MIGUEL DA BOA VISTA - SC**

**PROJETO DE CALÇADA PÚBLICA**

**RUA EDVINO SCHWERZ**

---

<p>RESPONSÁVEL TÉCNICO: ENGENHEIRA CIVIL CREA/SC: 090.319-0 REG. NACIONAL: 250654897-1</p> <p>PROPRIETÁRIO: MUNICÍPIO DE SÃO MIGUEL DA BOA VISTA - SC</p> <p>DESENHO: Nº DESENHO: 03/2023/SMBV/JANEIRO/CALÇADA VÁRIAS RUAS AUTOR: NAIARA BROCCO</p>	<p>ASS. RESP. TÉCNICO: <b>CARLINE JOICE HACKENHAAR</b></p> <p>PROF. RESPONSÁVEL: MATEUS TURATTI ENGENHEIRO FLORESTAL CRFSC: 113.227-5 - Gerenciador Infra FIC GeTerra Topografia</p> <p>LOCAL: MUNICÍPIO DE SÃO MIGUEL DA BOA VISTA PERÍMETRO URBANO CNPJ: 80.912.124/0001-82</p> <p>DATA: JANEIRO/2023</p> <p>ESCALA: INDICADA</p>
---	---