


PROJEÇÃO UNIVERSAL TRANSVERSA DE MERCATOR - UTM
 SGR: SIRGAS 2000
 MC: 51° W
 VÉRTICE:
 Lat: 26°41'24,8" S
 Long: 53°14'45,3" W
 K: 1.00021637
 CM: 1°00'33,1404"
 Declinação Magnética de: -17°25'27"
 na data: 09/05/22
 com variação anual de: -0°09'31"

PLANTA DE SUTUAÇÃO
 Esc.:1/1000

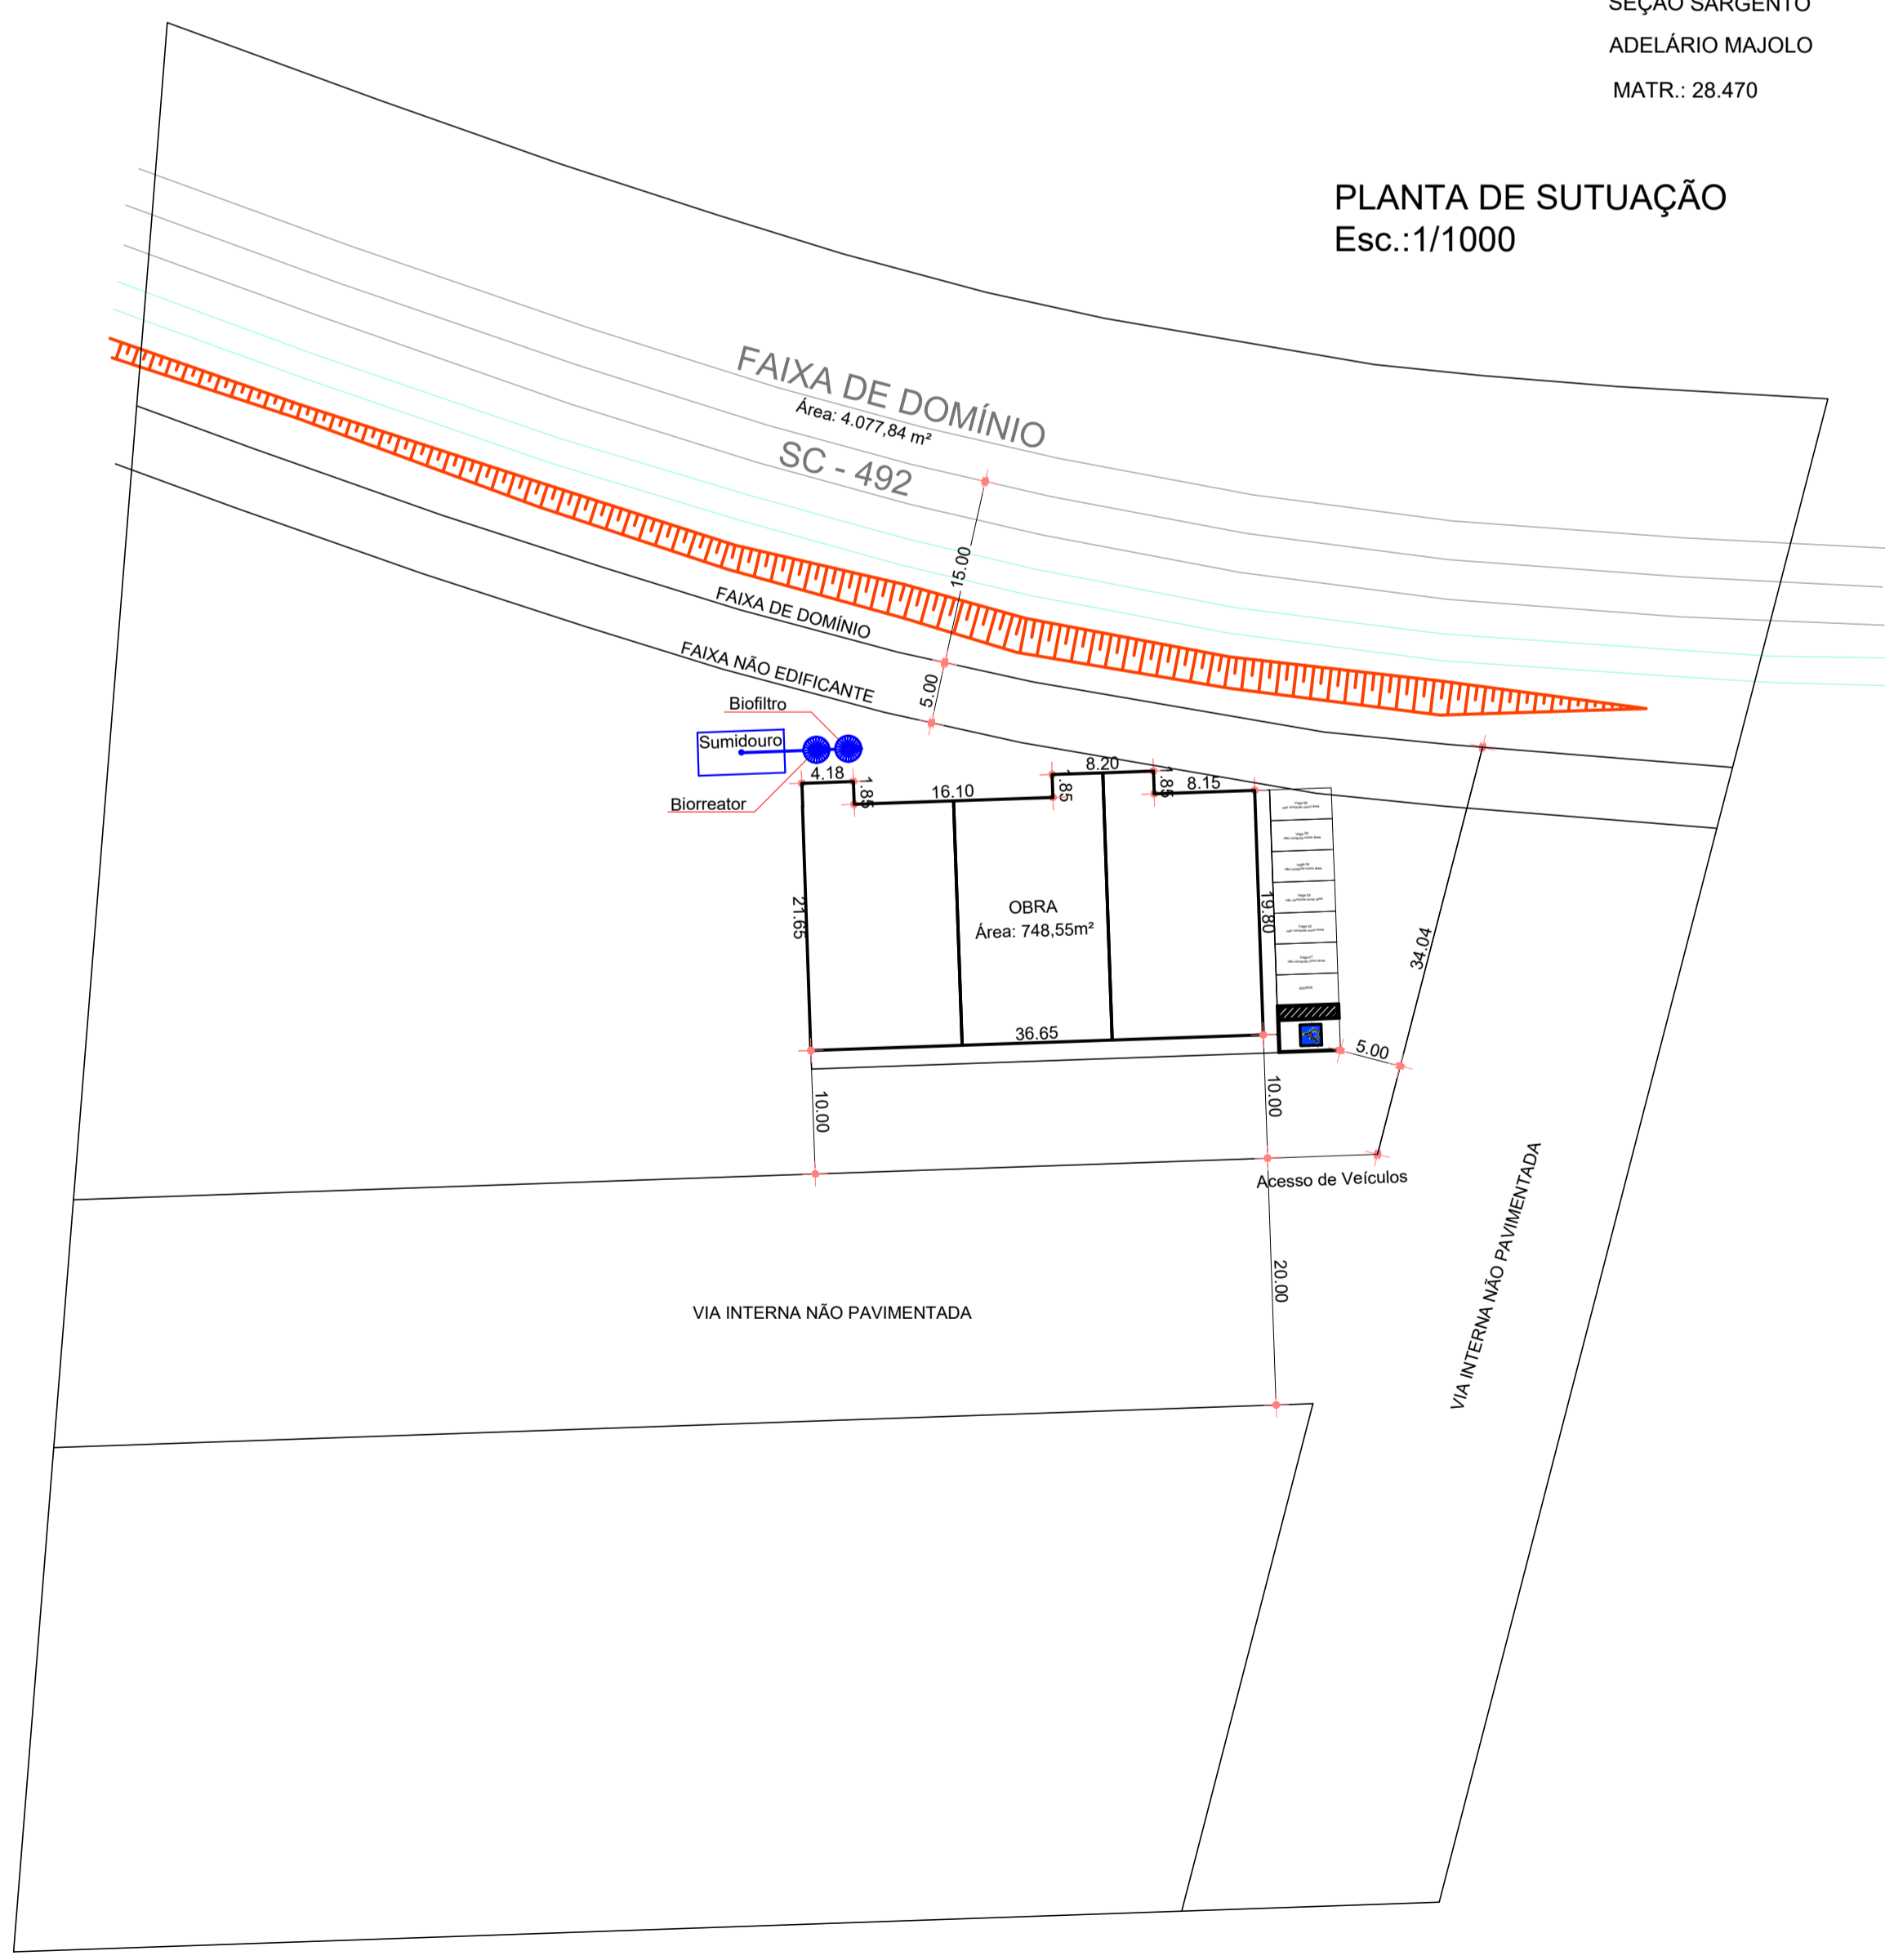

PLANTA DE LOCAÇÃO
 Esc.:1/500

PROJETO ARQUITETÔNICO



MUNICÍPIO DE
 SÃO MIGUEL DA BOA VISTA

OBRA:
 BARRAÇÃO INDUSTRIAL
 INCUBADORA DE EMPRESAS

ESPECIFICAÇÕES:
 - PLANTA DE LOCAÇÃO
 - PLANTA DE SUTUAÇÃO

ENDEREÇO:
 MARGENS DA RODOVIA SC 492, ÁREA INDUSTRIAL,
 SÃO MIGUEL DA BOA VISTA
 PROPRIETÁRIO:
 MUNICÍPIO DE SÃO MIGUEL DA BOA VISTA
 CNPJ 80.912.124/0001-82

VANDERLEI BONALDO

RESPONSÁVEL TÉCNICO:
 RICARDO DE MARCO
 Arquiteto e Urbanista
 CAU/SC: A109.866-7

ASSINATURA:

DATA:
 Setembro/2023
 ESCALA:

FOLHA:
 01/04