


PROJEÇÃO UNIVERSAL TRANSVERSA DE MERCATOR - UTM
 SGR: SIRGAS 2000
 MC: 51° W

VÉRTICE:
 Lat: 26°41'24,8" S
 Long: 53°14'45,3" W
 K: 1.00021637
 CM: 1°00'33,1404"
 Declinação Magnética de: -17°25'27"
 na data: 09/05/22
 com variação anual de: -0°09'31"

PLANTA DE SUTUAÇÃO
 Esc.:1/1000

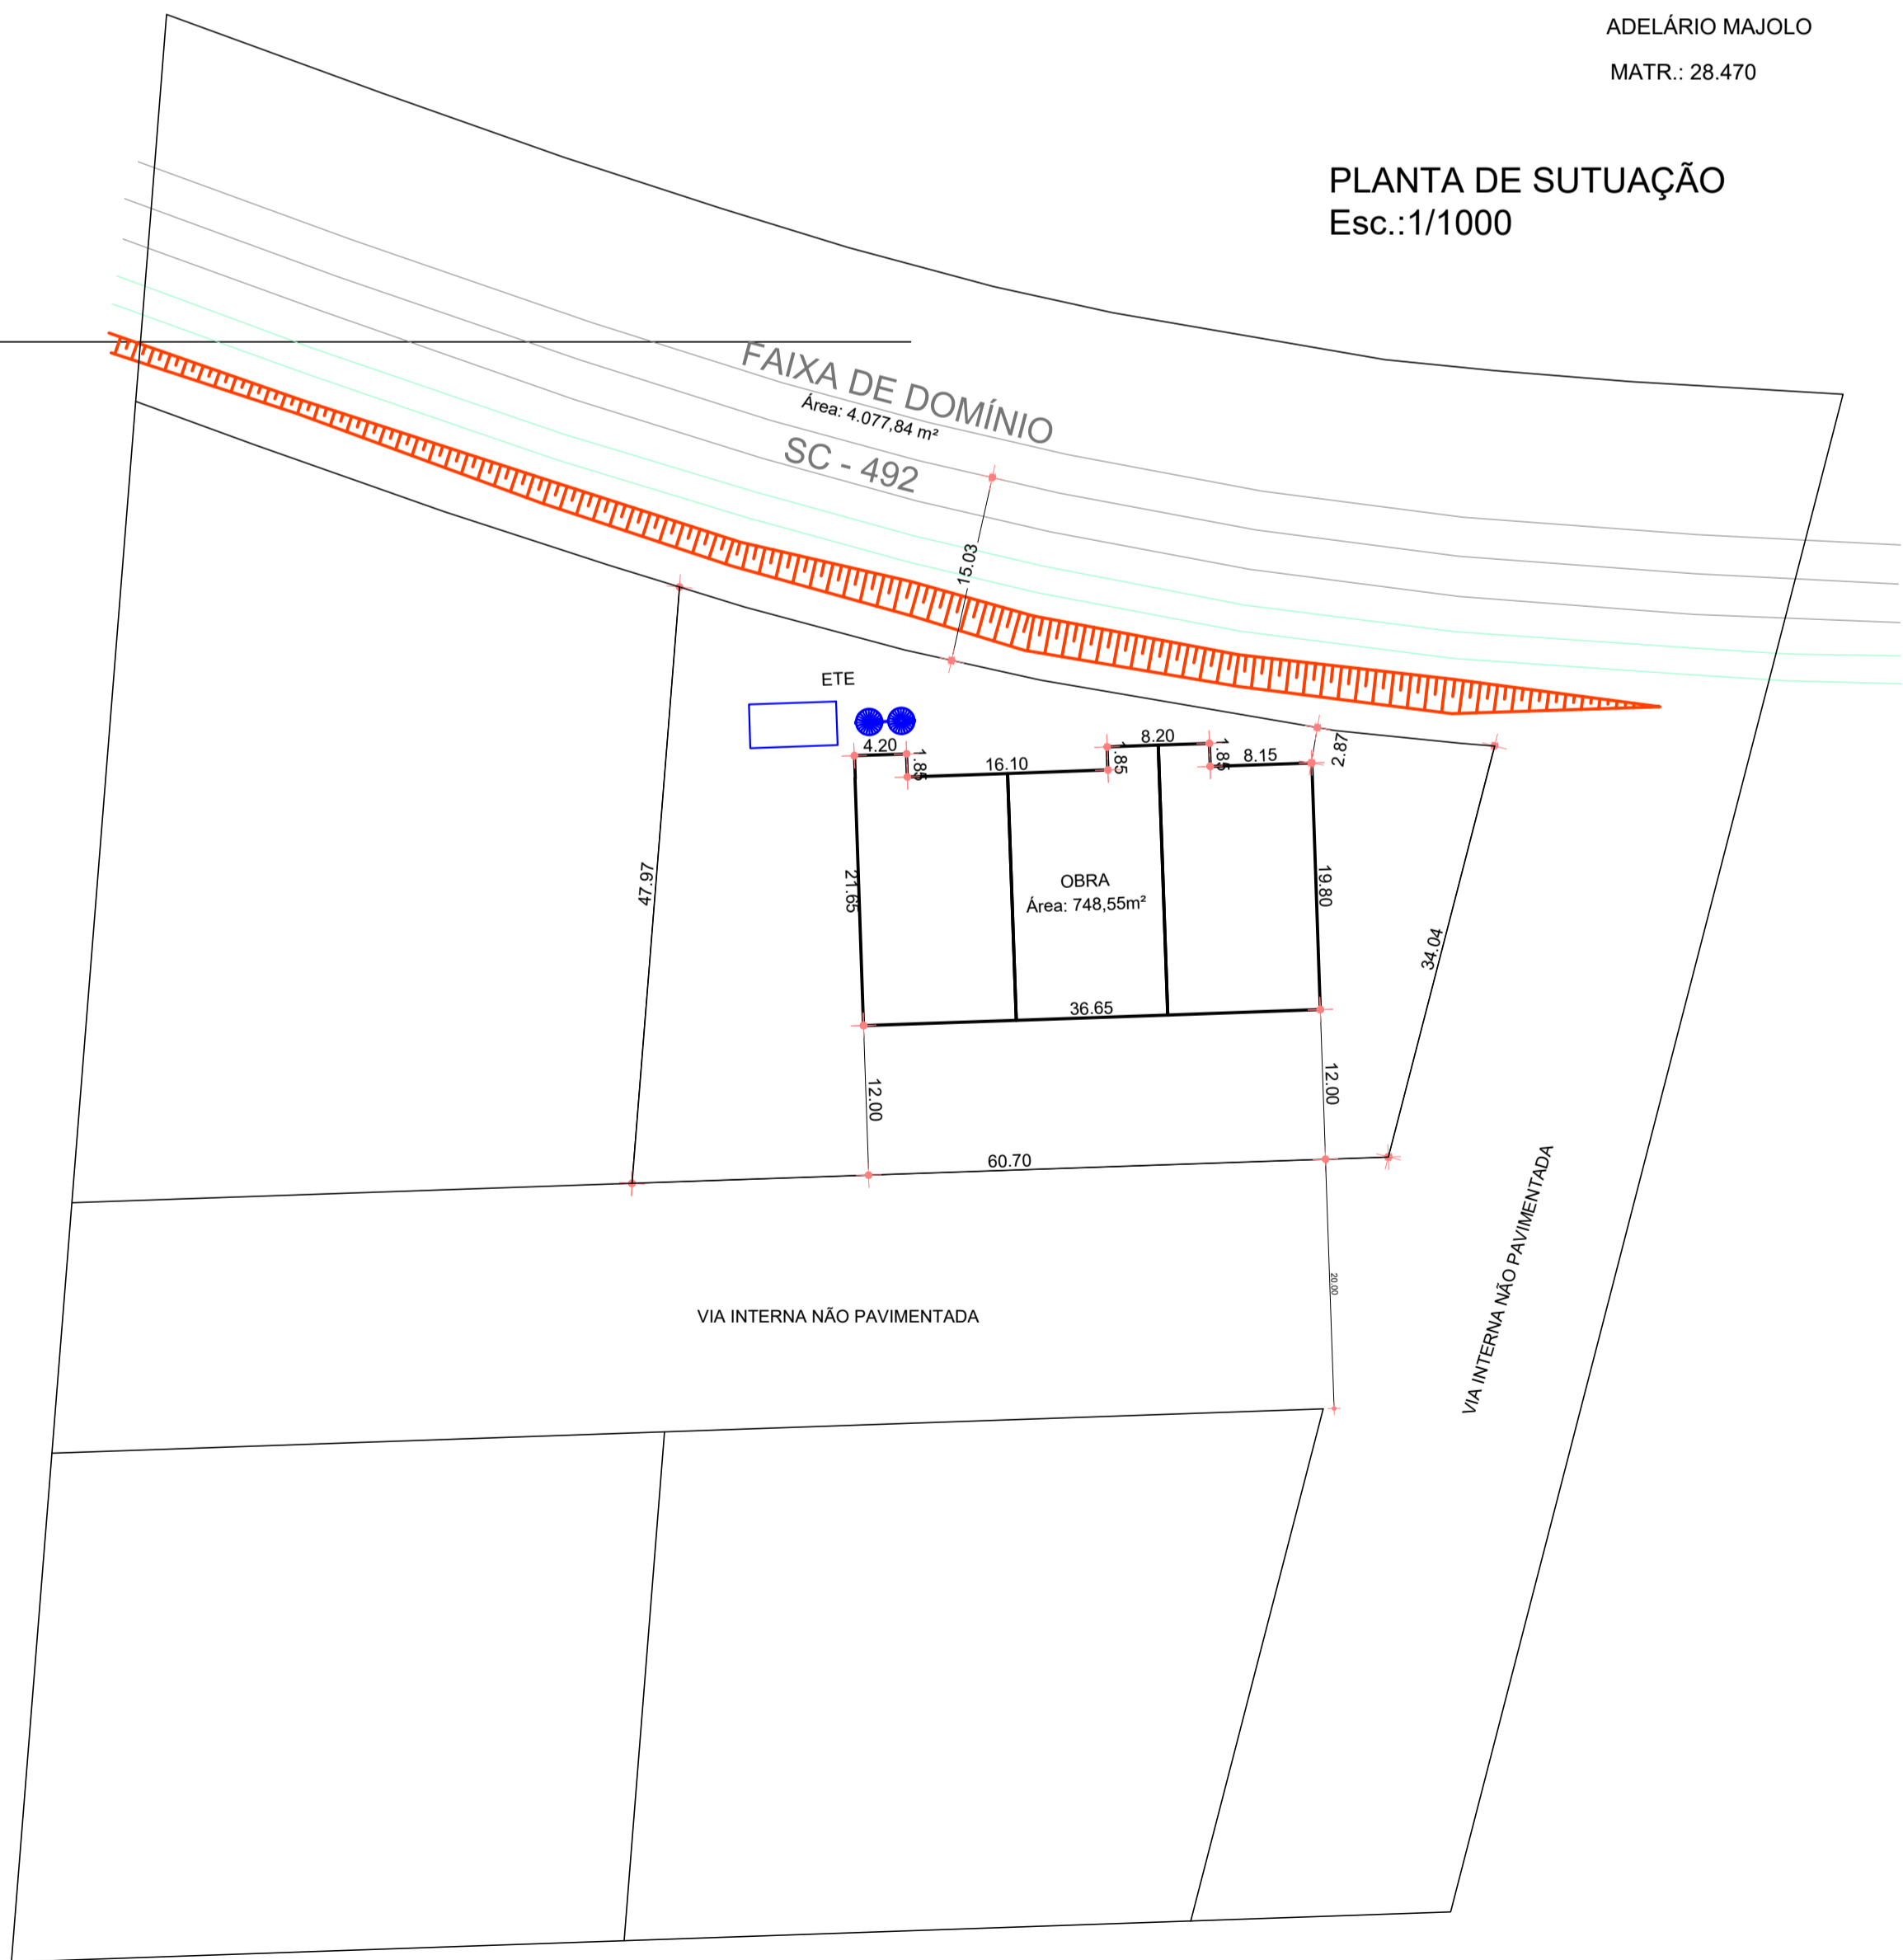

PLANTA DE LOCAÇÃO
 Esc.:1/500

		MUNICÍPIO DE SÃO MIGUEL DA BOA VISTA	
		OBRA: BARRAÇÃO INDUSTRIAL INCUBADORA DE EMPRESAS	
ESPECIFICAÇÕES: - PLANTA DE LOCAÇÃO - PLANTA DE SITUAÇÃO		ENDEREÇO: MARGENS DA RODOVIA SC 492, ÁREA INDUSTRIAL, SÃO MIGUEL DA BOA VISTA PROPRIETÁRIO: MUNICÍPIO DE SÃO MIGUEL DA BOA VISTA CNPJ 80.912.124/0001-82	
RESPONSÁVEL TÉCNICO: RICARDO DE MARCO Arquiteto e Urbanista CAU/SC: A109.866-7		ASSINATURA: RICARDO DE MARCO DE 91662937	DATA: Setembro/2023 ESCALA: 10/102