


Cotas do Terreno	Distância	Estaca
475.481	300,00	30
476.619	310,00	31
477.605	320,00	32
478.670	330,00	33
479.794	340,00	34
481.061	350,00	35
482.338	360,00	36
483.676	370,00	37
484.915	380,00	38
486.019	390,00	39
486.919	400,00	40
487.592	410,00	41
488.307	420,00	42
489.022	430,00	43
489.967	440,00	44
491.027	450,00	45
492.190	460,00	46
493.758	470,00	47
495.323	480,00	48
496.927	490,00	49
498.538	500,00	50
500.147	510,00	51
501.661	520,00	52
502.966	530,00	53
504.163	540,00	54
505.387	550,00	55
506.617	560,00	56
507.959	570,00	57
509.344	580,00	58
510.810	590,00	59
512.272	600,00	60



PERFIL LONGITUDINAL
 ESC. H: 1:500
 ESC. V: 1:250

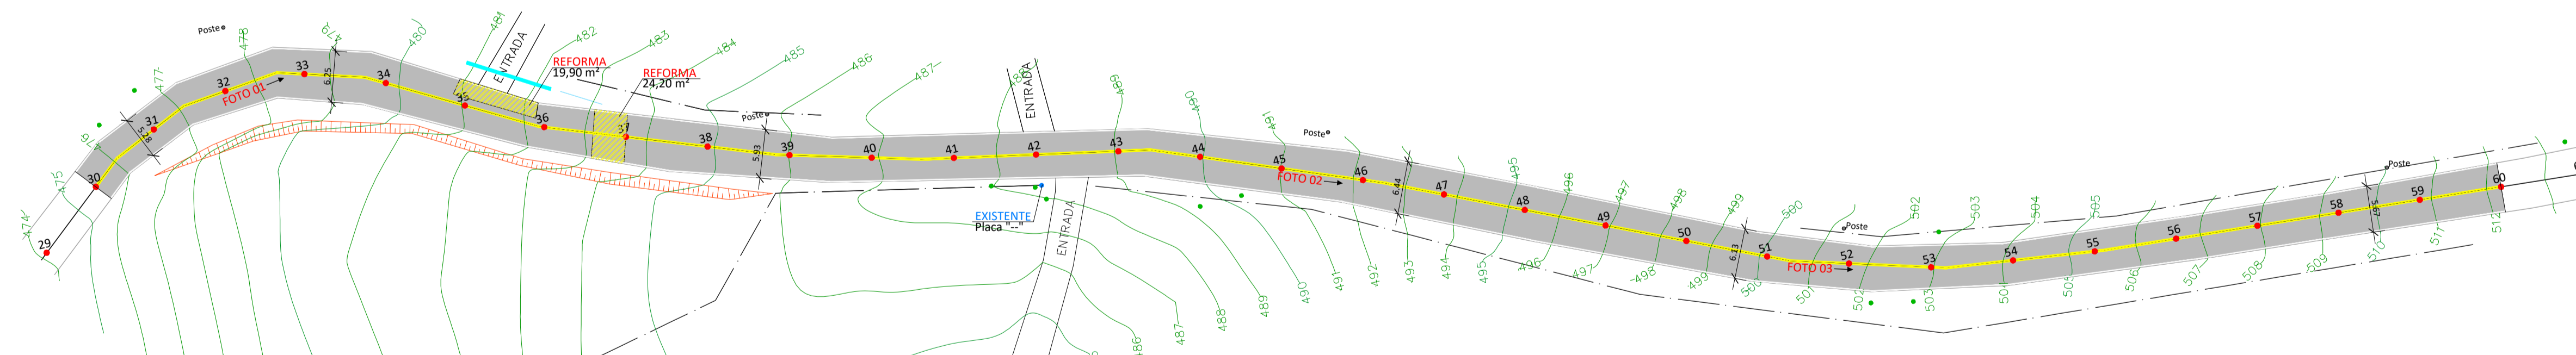

DRENAGEM PLUVIAL EXISTENTE
 TUBULAÇÃO Ø40cm
 TUBULAÇÃO Ø60cm
 BOCA LOBO Ø40cm
 BOCA LOBO Ø60cm

DADOS DO PROJETO:
 PAVIMENTAÇÃO: FAIXA CENTRAL AMARELA = 300,25 x (2) = 600,50 m
 REPERILAGEM = 1.762,95 m²
 CAPA ASFÁLTICA = 1.762,95 m²

REMOÇÃO:
 REFORMA = 44,10 m²

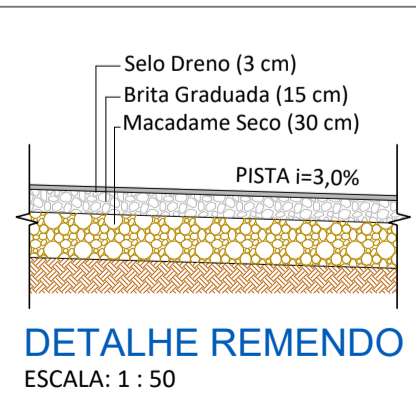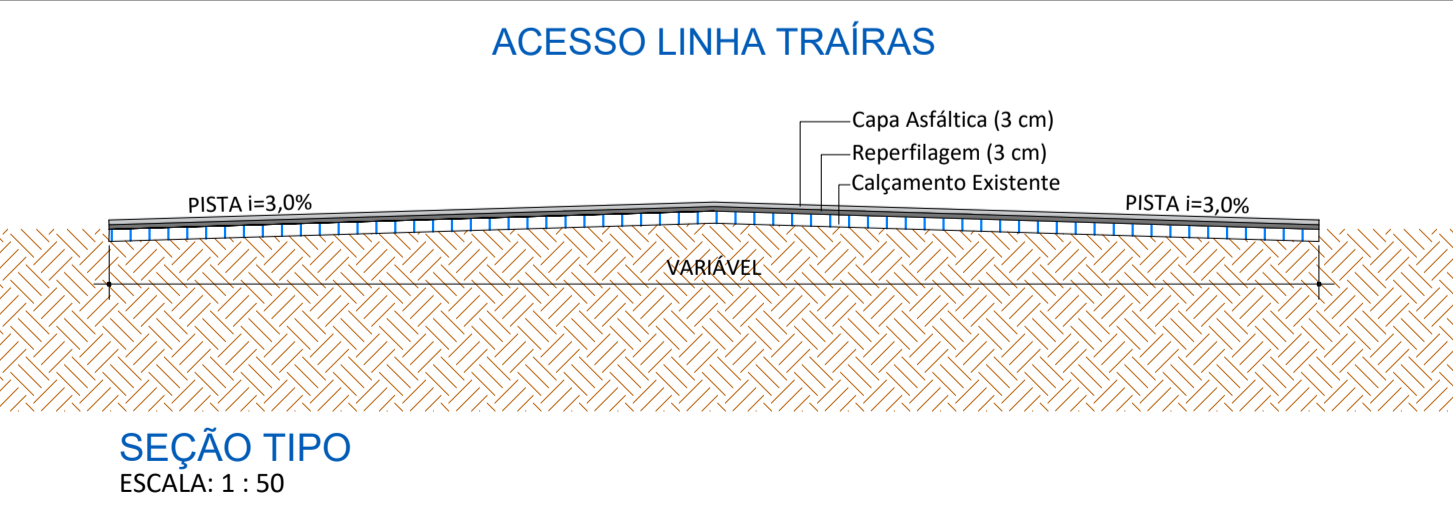

LEGENDA:
 ● ÁRVORE
 ● POSTE
 ● PLACAS
 ● LIXEIRA
 ● MARCO

LEGENDA:
 — MEIO FIO - EXECUTAR
 — MEIO FIO - EXISTENTE

PLANIALTIMÉTRICO - TRECHO II
 ESC.: 1:500




ASSOCIAÇÃO DOS MUNICÍPIOS DO ENTRE RIOS - SC
 BOM JESUS DO OESTE - CAMBÉ - CAMPO ERÉ - CUNHATAÍ - FLORES DO SERTÃO
 IBACEMINHÁ - MARAVILHA - MODELO - PALMITOS - RIQUEZA - ROSMELINDA - SALTINHO
 SANTA TEREZINHA DO PROGRESSO - SÃO MIGUEL DA BOA VISTA - SAUDES - TIGRINHOS

ENDEREÇO:
 Av. Euclides da Cunha, 160 - Cx. P. 47 - Centro
 89.874-000 - MARAVILHA - Santa Catarina
 Fone/Fax: (0**49)3664-0282 e-mail:engenharia@amerios.org.br
 CNPJ 00.961.206/0001-88

MUNICÍPIO DE SÃO MIGUEL DA BOA VISTA - SC

PROJETO DE PAVIMENTAÇÃO
 ACESSO LINHA TRAIÁRS - TRECHO II

PROFESSOR TÉCNICO:
 ENGENHEIRA CIVIL
 CREA/SC: 090.319-D
 REG. NACIONAL: 250654897-1

PROFESSOR:
 MUNICÍPIO DE SÃO MIGUEL DA BOA VISTA - SC

LOCAL:
 PERÍMETRO URBANO

DESENHO:
 NAHARA BROCCO

ASS. RESP. TÉCNICO:
CARLINE JOICE HACKENHAAR

TOPOGRAFIA:
 MATEUS TURATTI
 ENGENHEIRO FLORESTAL
 CREA/SC: 111.237-E
 Geógrafa Topógrafa

ASS. PROJETO:
 MUNICÍPIO DE SÃO MIGUEL DA BOA VISTA
 CNPJ: 80.912.124/0001-82

DATA:
 ABRIL/2022

FORMA:
02

ESCALA:
 INDICADA