

**ESTACA 25**

**COORDENADAS GEOGRÁFICAS**

LAT.: 26°41'55.47"S  
LONG.: 53°15'47.98"O

**COORDENADAS UTM**

LONG.: 274813.00 m E  
LAT.: 7044932.00 m S


**ESTACA 00**

**COORDENADAS GEOGRÁFICAS**

LAT.: 26°42'13.63"S  
LONG.: 53°15'39.91"O

**COORDENADAS UTM**

LONG.: 275046.00 m E  
LAT.: 7044377.00 m S

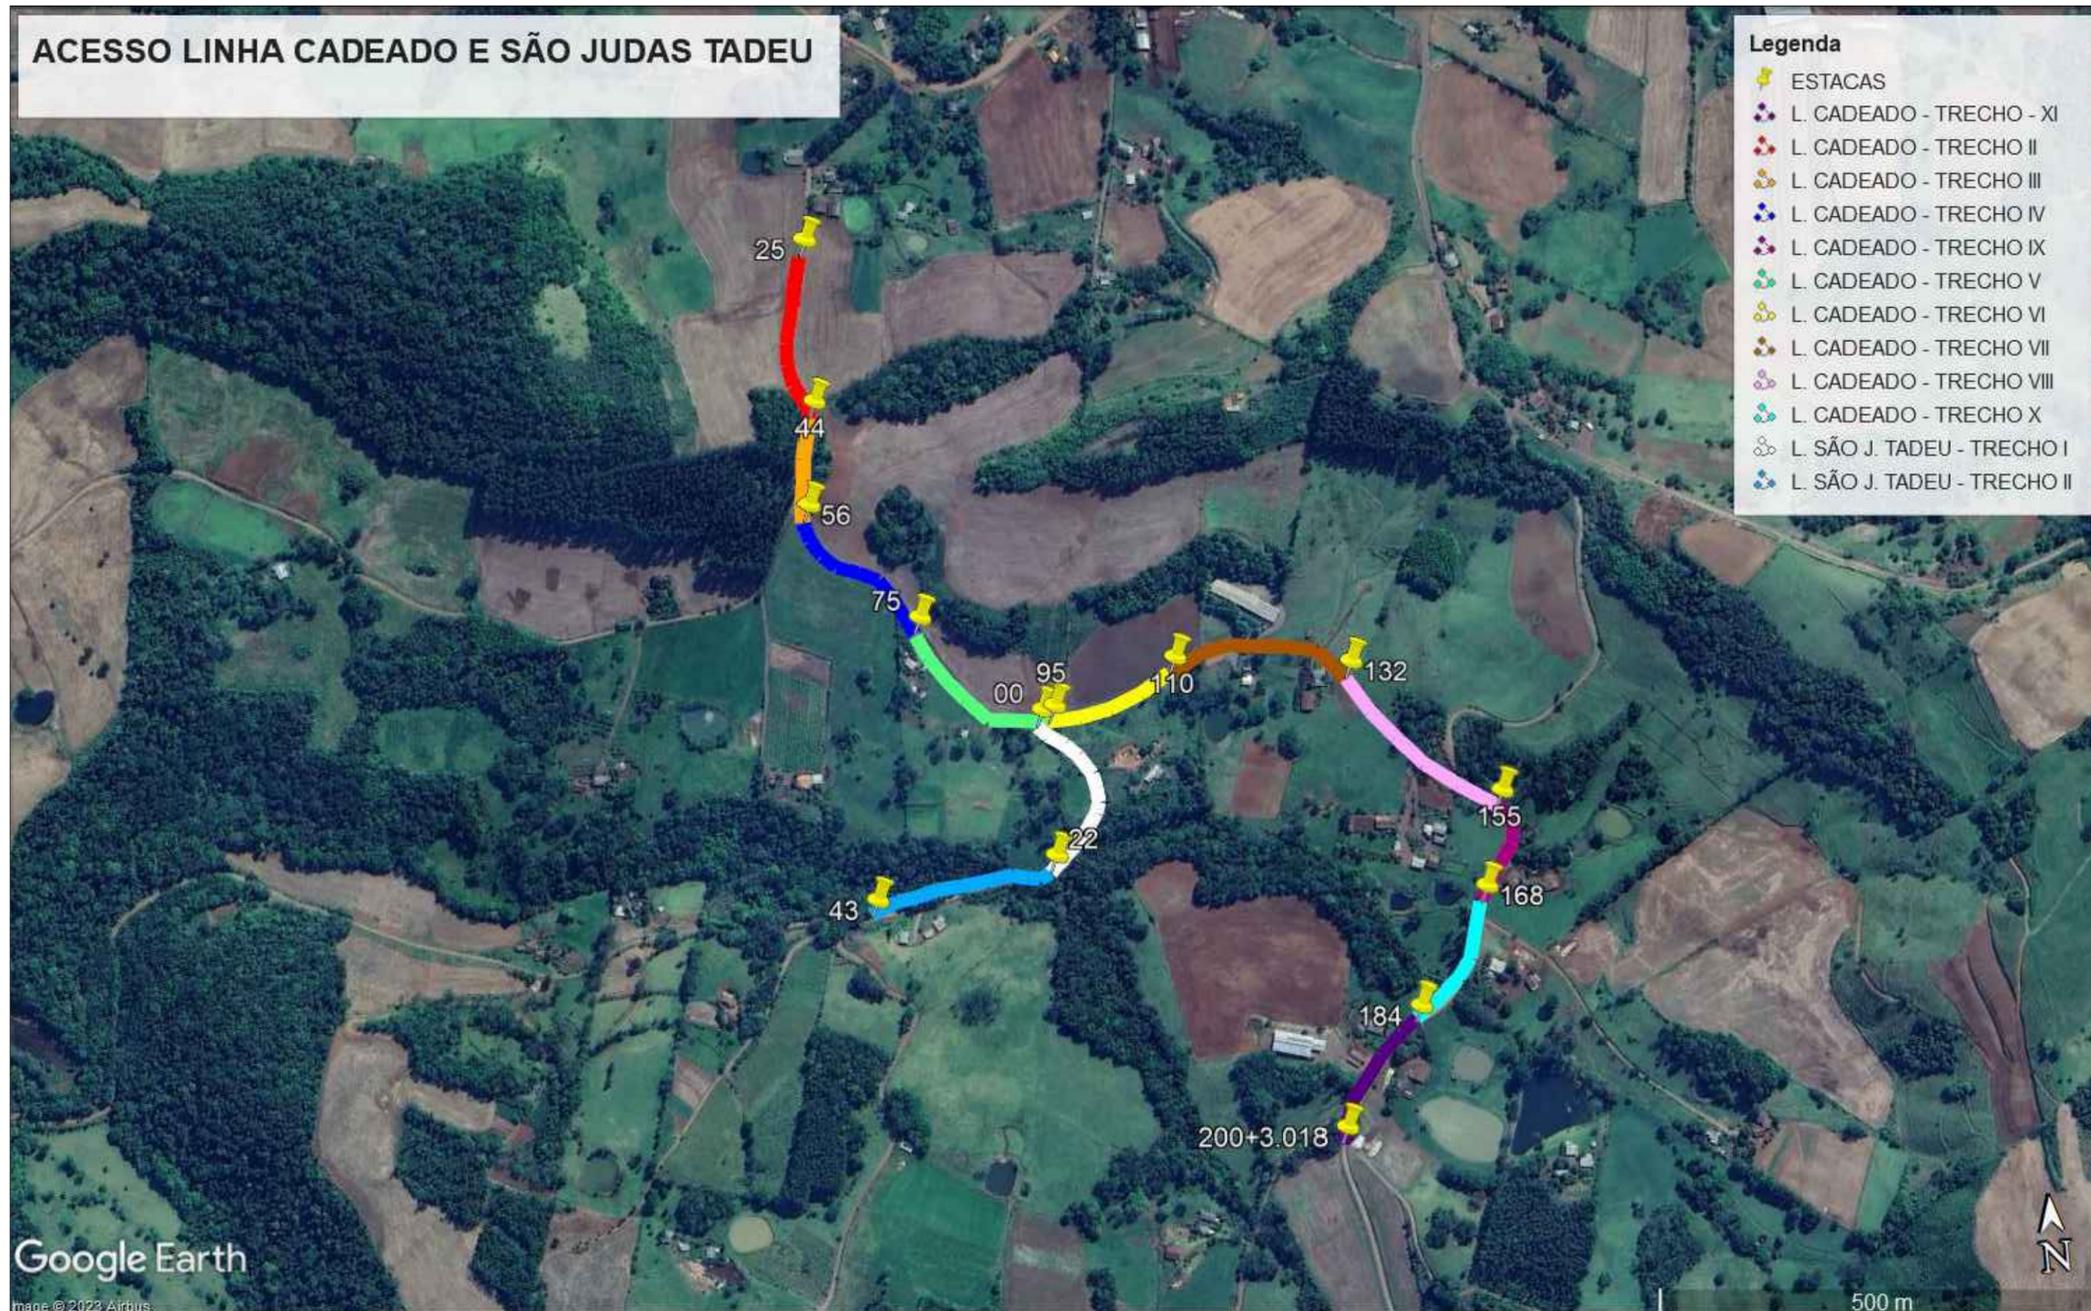

**ASSOCIAÇÃO DOS MUNICÍPIOS DO ENTRE RIOS - SC**  
BOM JESUS DO OESTE-CAIBI-CAMPO ERÉ-CUNHA PORÁ-CUNHATAÍ-FLOR DO SERTÃO  
IRACEMINHA-MARAVILHA-MODELO-PALMITOS-RIQUEZA-ROMELÂNDIA-SALTINHO  
SANTA TEREZINHA DO PROGRESSO-SÃO MIGUEL DA BOA VISTA-SAUDADES-TIGRINHOS

ENDERECO:  
Av. Euclides da Cunha, 160 - Cx. P. 47 - Centro  
89.874-000 - MARAVILHA - Santa Catarina  
Fone/Fax: (0\*\*49)3664-0282 e-mail:engenharia@amerios.org.br  
CNPJ 00.961.206/0001-88

**MUNICÍPIO DE SÃO MIGUEL DA BOA VISTA - SC**

**PROJETO DE PAVIMENTAÇÃO**  
**ACESSO L. CADEADO - TRECHO II AO XI**  
**ACESSO L. SÃO JUDAS TADEU - TRECHO I E II**

RESPONSÁVEL TÉCNICO: ENGENHEIRA CIVIL CREA/SC: 090.319-0 REG. NACIONAL: 250654897-1	<b>CARLINE JOICE HACKENHAAR</b>	ASS. RESP. TÉCNICO:
ESPECIFICAÇÕES: IMAGEM DE LOCALIZAÇÃO E COORDENADAS GERADAS PELO GOOGLE EARTH PRO	TOPÓGRAFO: <b>MATEUS TURATTI</b> ENGENHEIRO FLORESTAL CREA/SC: 111.227-5 GeoTerra Topografia	Geomensor Inera FXQ
PROPRIETÁRIO: MUNICÍPIO DE SÃO MIGUEL DA BOA VISTA - SC	ASS. PREFEITO:	FOLHA:
LOCAL: PERÍMETRO RURAL	MUNICÍPIO DE SÃO MIGUEL DA BOA VISTA CNPJ: 80.912.124/0001-82	<b>00</b>
DESENHO: NAIARA BROCCO	Nº DESENHO: D3/2023/SMBV/NOVEMBRO/PAV. ACESSO L. CADEADO E SÃO JUDAS T.	DATA: MARÇO/2023
	ESCALA: INDICADA	