



Estaca	56	57	58	59	60	61	62	63	64	65	66	67	68	69	70	71	72	73	74	75
Distância	560,00	570,00	580,00	590,00	600,00	610,00	620,00	630,00	640,00	650,00	660,00	670,00	680,00	690,00	700,00	710,00	720,00	730,00	740,00	750,00
Aterro (At) / Cotas do Corte (Ct) Terreno	Ct 17 cm - 454.608	Ct 30 cm - 454.278	Ct 14 cm - 453.761	--	At 4 cm - 452.790	At 9 cm - 452.437	--	Ct 22 cm - 451.966	Ct 25 cm - 451.659	Ct 27 cm - 451.356	Ct 15 cm - 450.976	At 5 cm - 450.563	At 11 cm - 450.256	At 9 cm - 449.995	--	Ct 4 cm - 449.929	Ct 15 cm - 449.934	Ct 14 cm - 449.857	Ct 14 cm - 449.581	Ct 18 cm - 449.296

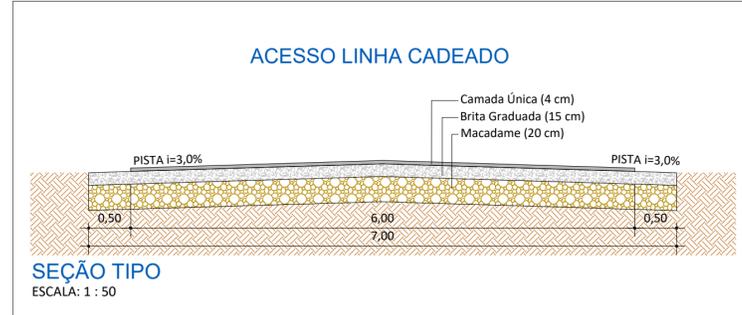

PERFIL LONGITUDINAL
 ESC. H: 1:500
 ESC. V.: 1:250

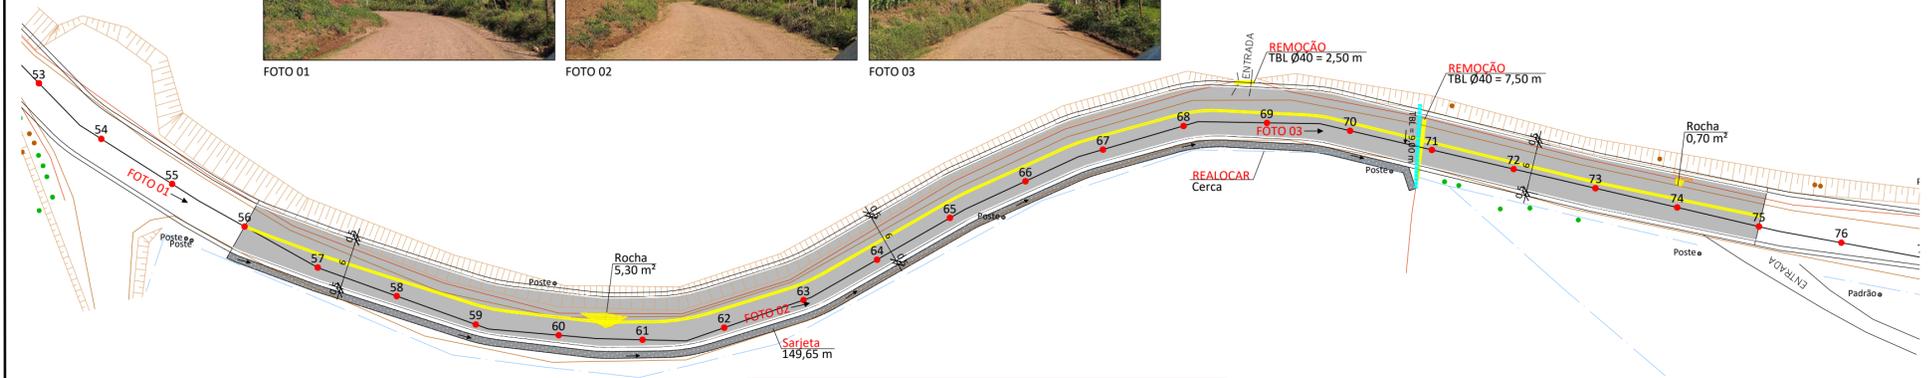

DADOS DO PROJETO:

PAVIMENTAÇÃO:
 CAMADA ÚNICA = 1.134,40 m²
 BASE = 1.323,45 m²
 ROCHA = 5,30 m²

REMOÇÃO:
 TUBULAÇÃO Ø40 = 10,00 m

PINTURA DE SINALIZAÇÃO:
 FAIXA CENTRAL AMARELA = 188,90 x (2) = 377,80 m
 FAIXA LATERAL BRANCA = 377,85 m

DRENAGEM:
 SARJETA = 149,65 m
 TUBULAÇÃO Ø40 = 9,00 m

DRENAGEM PLUVIAL EXECUTAR

- TUBULAÇÃO Ø40cm
- DRENO
- BOCA LOBO Ø40cm
- CAIXA COLETORA DE SARJETA

DRENAGEM PLUVIAL EXISTENTE

- TUBULAÇÃO Ø40cm
- BOCA LOBO Ø40cm

PLANIALTIMÉTRICO
ACESSO L. CADEADO - TRECHO IV
 ESC.: 1:500

ASSOCIAÇÃO DOS MUNICÍPIOS DO ENTRE RIOS - SC

BOM JESUS DO OESTE-CABI-CAMPO ERÉ-CUNHA PORÁ-CUNHATAÍ-FLOR DO SERTÃO
 IRACEMINHA-MARAVILHA-MODELO-PALMITOS-RIQUEZA-ROMELÂNDIA-SALTINHO
 SANTA TEREZINHA DO PROGRESSO-SÃO MIGUEL DA BOA VISTA-SAUDES-TIGRINHOS

ENDERECO:
 Av. Euclides da Cunha, 160 - Cx. P. 47 - Centro
 89.874-000 - MARAVILHA - Santa Catarina
 Fone/Fax: (0*49)3664-0282 e-mail:engenharia@amerios.org.br
 CNPJ 00.961.206/0001-88

MUNICÍPIO DE SÃO MIGUEL DA BOA VISTA - SC

OBRA:
PROJETO DE PAVIMENTAÇÃO
ACESSO L. CADEADO - TRECHO IV

RESPONSÁVEL TÉCNICO: ENGENHEIRA CIVIL CREA/SC: 090.319-0 REG. NACIONAL: 250654897-1		ASS. RESP. TÉCNICO: CARLINE JOICE HACKENHAAR	
ESPECIFICAÇÃO: PLANIALTIMÉTRICO, PERFIL LONGITUDINAL E SEÇÃO TIPO.		TOPÓGRAFO: MATEUS TURATTI ENGENHEIRO FLORESTAL CREA/SC: 111.027-9 - Geomensor Inscr. FQJ GeoTerra Topografia	
PROPRIETÁRIO: MUNICÍPIO DE SÃO MIGUEL DA BOA VISTA - SC		ASS. PREFEITO:	
LOCAL: PERÍMETRO RURAL		MUNICÍPIO DE SÃO MIGUEL DA BOA VISTA CNPJ: 80.912.124/0001-82	
DESENHO: NAIARA BROCCO	Nº DESENHO: D3/2023/SMBV/NOVEMBRO/PAV. ACESSO L. CADEADO E SÃO JUDAS T.	DATA: MARÇO/2023	ESCALA: INDICADA

03