



Aterro (At) / Corte (Ct)	Cotas do Terreno	Distância	Estaca
Ct 18 cm	449.296	750,00	75
Ct 21 cm	449.009	760,00	76
Ct 24 cm	448.719	770,00	77
Ct 10 cm	448.345	780,00	78
At 11 cm	447.804	790,00	79
At 21 cm	447.302	800,00	80
At 11 cm	446.900	810,00	81
--	446.499	820,00	82
Ct 14 cm	446.098	830,00	83
Ct 11 cm	445.601	840,00	84
--	444.841	850,00	85
At 23 cm	444.069	860,00	86
At 14 cm	443.739	870,00	87
At 15 cm	443.458	880,00	88
At 15 cm	443.176	890,00	89
At 23 cm	442.987	900,00	90
At 29 cm	442.890	910,00	91
At 16 cm	442.900	920,00	92
At 23 cm	442.968	930,00	93
At 16 cm	443.262	940,00	94
Ct 9 cm	443.959	950,00	95

PERFIL LONGITUDINAL
 ESC. H: 1:500
 ESC. V.: 1:250

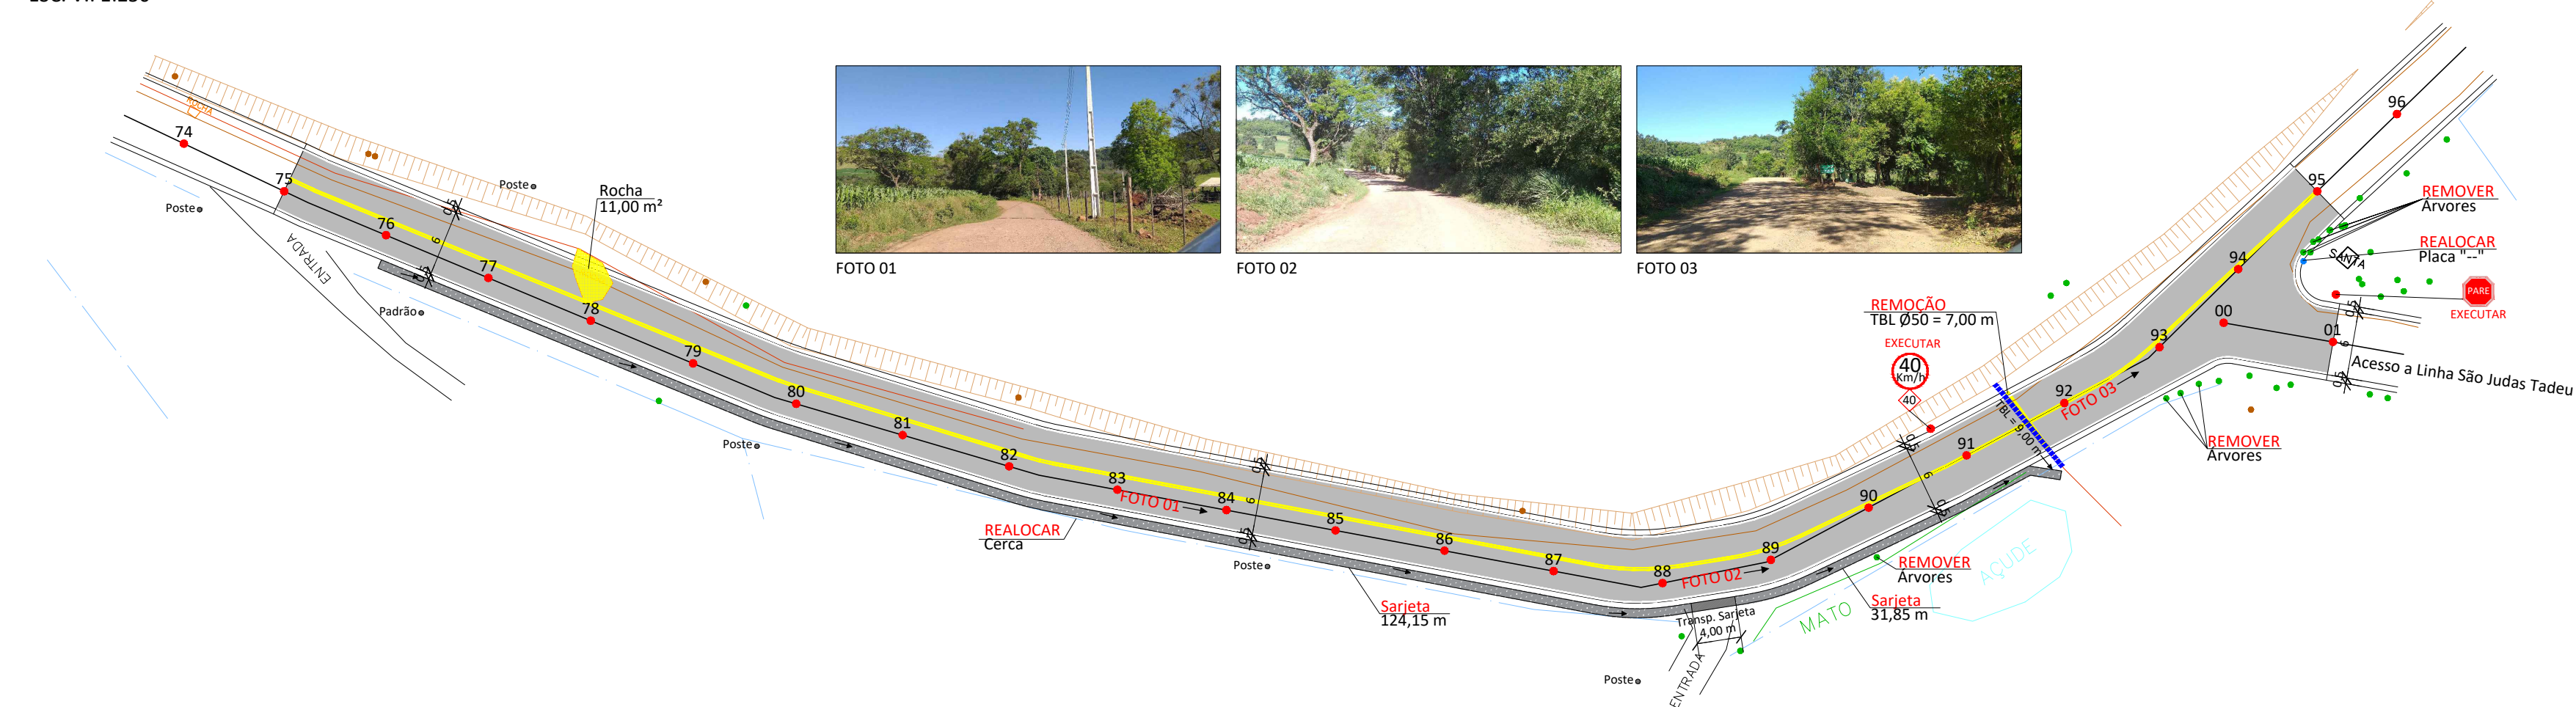

- DADOS DO PROJETO:**
- PAVIMENTAÇÃO:**
 CAMADA ÚNICA = 1.267,90 m²
 BASE = 1.469,20 m²
 ROCHA = 11,00 m²
- REMOÇÃO:**
 TUBULAÇÃO Ø50 = 7,00 m
 ÁRVORE = 11 un
- PINTURA DE SINALIZAÇÃO:**
 FAIXA CENTRAL AMARELA = 198,55 x (2) = 397,10 m
 FAIXA LATERAL BRANCA = 403,60 m
- DRENAGEM:**
 SARJETA = 156,00 m
 TUBULAÇÃO Ø40 = 9,00 m
 TRANSPOSIÇÃO DE SARJETA = 4,00 m
- SINALIZAÇÃO:**
 PLACA "PARE" = 1 un
 PLACA "VELOCIDADE" = 1 un
- DRENAGEM PLUVIAL EXECUTAR**
- TUBULAÇÃO Ø60cm
 - DRENO
 - BOCA LOBO Ø60cm
 - CAIXA COLETORES DE SARJETA
- DRENAGEM PLUVIAL EXISTENTE**
- TUBULAÇÃO Ø40cm
 - TUBULAÇÃO Ø50cm
 - BOCA LOBO Ø40cm
 - BOCA LOBO Ø50cm
- LEGENDA:**
- ÁRVORE
 - POSTE
 - PLACAS
 - LIXEIRA
 - MARCO
 - REGISTRO
 - TOCO

PLANIALTIMÉTRICO
ACESSO L. CADEADO - TRECHO V
 ESC.: 1:500

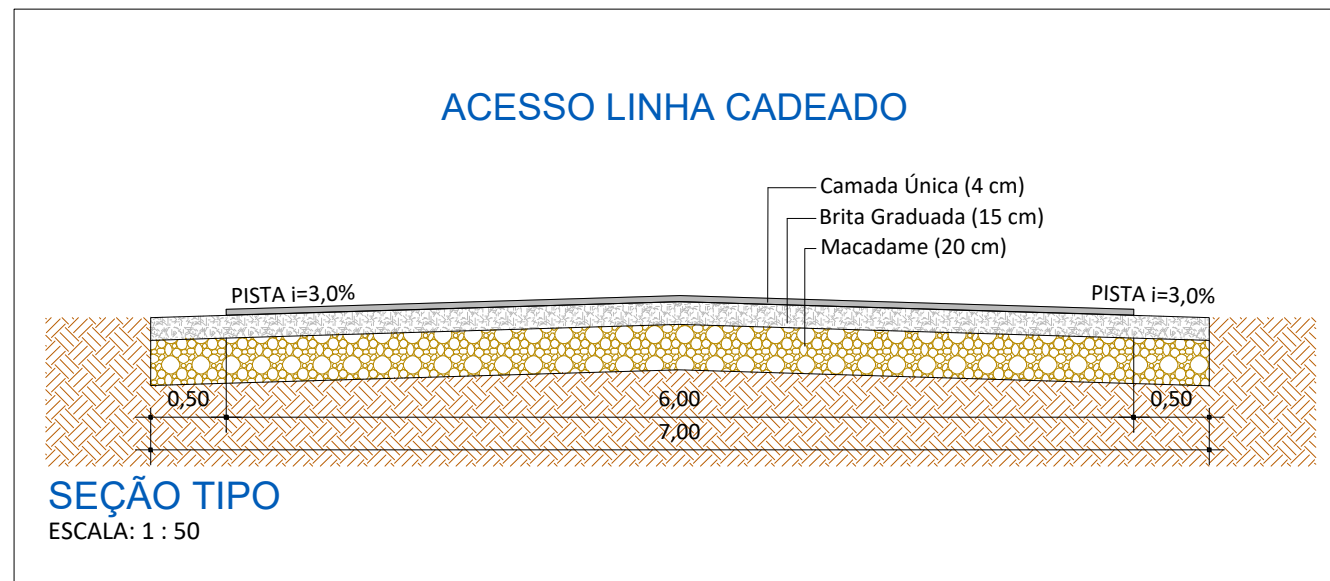

ASSOCIAÇÃO DOS MUNICÍPIOS DO ENTRE RIOS - SC
 BOM JESUS DO OESTE-CABI-CAMPO ERÉ-CUNHA PORÁ-CUNHATAI-FLORES DO SERTÃO
 IRACEMINHA-MARAVILHA-MOJOLÉ-PALMITOS-RIOJEZA-ROMELÂNDIA-SALTINHO
 SANTA TEREZINHA DO PROGRESSO-SÃO MIGUEL DA BOA VISTA-SALDADES-TIGRINHOS

ENDEREÇO:
 Av. Euclides da Cunha, 160 - Cx. P. 47 - Centro
 89.874-000 - MARAVILHA - Santa Catarina
 Fone/Fax: (0*49)3664-0282 e-mail:engenharia@amerios.org.br
 CNPJ 00.961.206/0001-88

MUNICÍPIO DE SÃO MIGUEL DA BOA VISTA - SC

OBRA:
PROJETO DE PAVIMENTAÇÃO
ACESSO L. CADEADO - TRECHO V

RESPONSÁVEL TÉCNICO:
 ENGENHEIRA CIVIL
 CREA/SC: 090.319-0
 REG. NACIONAL: 250654897-1

CARLINE JOICE HACKENHAAR

ASS. RESP. TÉCNICO:

PROPRIETÁRIO:
 MUNICÍPIO DE SÃO MIGUEL DA BOA VISTA - SC

ASS. PREFEITO:

FOFMA:

LOCAL:
 PERÍMETRO RURAL

MUNICÍPIO DE SÃO MIGUEL DA BOA VISTA
 CNPJ: 80.932.124/0001-82

ESCALA:
 INDICADA

DESENHO:
 NAIARA BROCCO

Nº DESENHO:
 D3/2023/SMBV/NOVEMBRO/PAV. ACESSO L. CADEADO E SÃO JUDAS T.

DATA:
 MARÇO/2023

04