


Estaca	0	1	2	3	4	5	6	7	8	9	10	11	12	13	14	15	16	17	18	19	20	21	22
Aterro (At)																							
Corte (Ct)	23 cm	10 cm	10 cm	15 cm	49 cm	18 cm	29 cm	47 cm	32 cm	11 cm	5 cm	28 cm	36 cm	36 cm	25 cm	5 cm	40 cm	23 cm	6 cm	4 cm	--	10 cm	14 cm
Cotas do Terreno	442.978	442.334	441.600	440.835	440.020	438.521	437.021	435.559	433.932	432.279	430.642	428.975	427.381	425.829	424.330	423.061	421.677	419.901	418.125	416.424	414.707	413.112	411.518
Distância	0,00	10,00	20,00	30,00	40,00	50,00	60,00	70,00	80,00	90,00	100,00	110,00	120,00	130,00	140,00	150,00	160,00	170,00	180,00	190,00	200,00	210,00	220,00

PERFIL LONGITUDINAL
ESC. H: 1:500
ESC. V.: 1:250

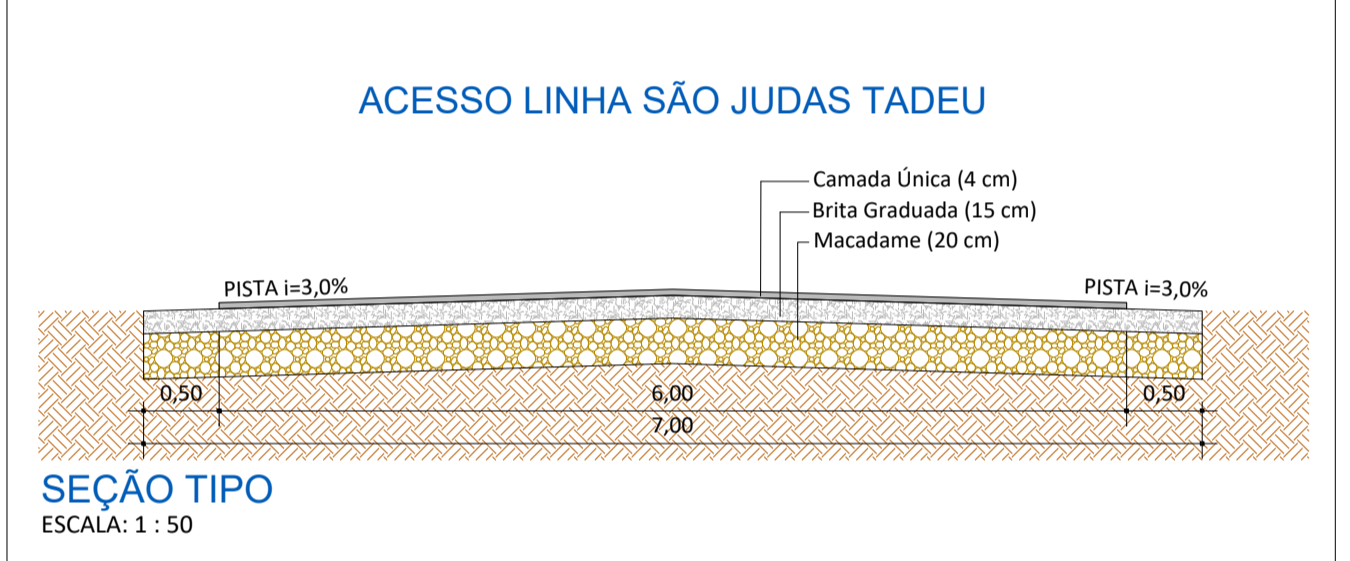

- LEGENDA:**
- ÁRVORE
 - POSTE
 - PLACAS
 - LIXEIRA
 - MARCO
 - REGISTRO
 - TOCO
- DRENAGEM PLUVIAL EXISTENTE**
- TUBULAÇÃO Ø40cm
 - TUBULAÇÃO Ø50cm
 - BOCA LOBO Ø40cm
 - BOCA LOBO Ø50cm


DADOS DO PROJETO:
PAVIMENTAÇÃO:
CAMADA ÚNICA = 1.260,00 m²
BASE = 1.470,00 m²

REMOÇÃO:
TUBULAÇÃO Ø40 = 17,00 m
ÁRVORE = 9 un

PINTURA DE SINALIZAÇÃO:
FAIXA CENTRAL AMARELA = 209,70 x (2) = 419,40 m
FAIXA LATERAL BRANCA = 418,90 m

DRENAGEM:
SARJETA = 201,15 m
DRENO = 201,15 m

SINALIZAÇÃO:
PLACA "PARE" = 1 un
PLACA "VELOCIDADE" = 1 un

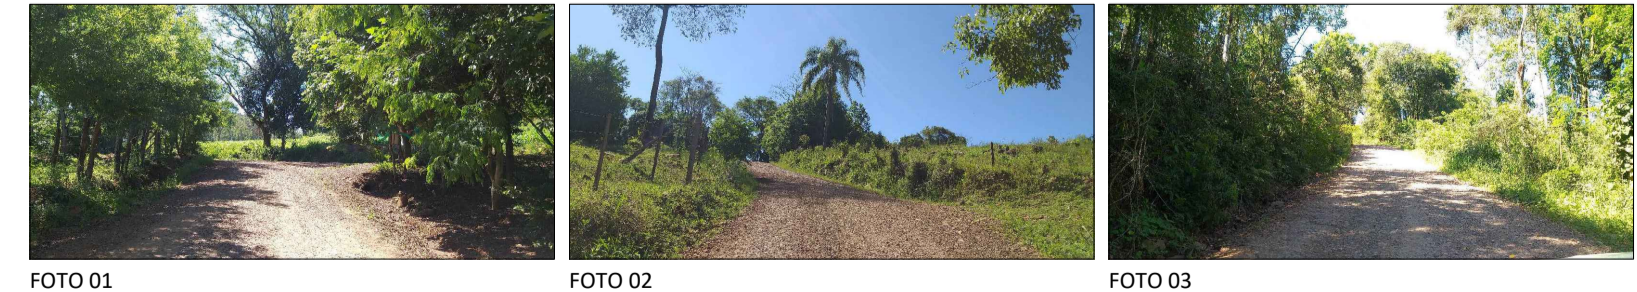

PLANIALTIMÉTRICO
ACESSO L. SÃO JUDAS TADEU - TRECHO I
ESC.: 1:500

ASSOCIAÇÃO DOS MUNICÍPIOS DO ENTRE RIOS - SC
R.OM. JESUS DO OESTE-CAMPO AER. CLUNIA POB. CUNHATAÍ-FLOR DO SERTÃO
IRACEMINHA-MARAVILHA-MODELO-PALMITOS-RIQUEZA-ROMELÂNDIA-SALTINHO
SANTA TEREZINHA DO PROGRESSO-SÃO MIGUEL DA BOA VISTA-SAUADDES-TIGRINHOS

ENDEREÇO:
Av. Euclides da Cunha, 160 - Cx. P. 47 - Centro
89.874-000 - MARAVILHA - Santa Catarina
Fone/Fax: (0**49)3664-0282 e-mail:engenharia@amerios.org.br
CNPJ 00.961.206/0001-88

MUNICÍPIO DE SÃO MIGUEL DA BOA VISTA - SC

OBRA:
PROJETO DE PAVIMENTAÇÃO
ACESSO L. SÃO JUDAS TADEU - TRECHO I

RESPONSÁVEL TÉCNICO: ENGENHEIRA CIVIL CREA/SC: 090.319-0 REG. NACIONAL: 250654897-1	CARLINE JOICE HACKENHAAR	ASS. RESP. TÉCNICO:
PROPRIETÁRIO: MUNICÍPIO DE SÃO MIGUEL DA BOA VISTA - SC	TITULAR: MUNICÍPIO DE SÃO MIGUEL DA BOA VISTA CNPJ: 80.912.124/0001-82	ASS. PREFEITO:
LOCAL: PERÍMETRO RURAL	DATA: MARÇO/2023	FOLHA: 11
DESENHO: NAIARA BROCCO	Nº DESENHO: 03/2023/SMBV/NOVEMBRO/PAV. ACESSO L. CADEADO E SÃO JUDAS T.	ESCALA: INDICADA