


PERFIL LONGITUDINAL
 ESC. H: 1:500
 ESC. V.: 1:250





DADOS DO PROJETO:
PROJETO DE CALÇAMENTO:
 ÁREA DE LIMPEZA = 2.640,20 m²
 CALÇAMENTO = 2.200,00 m²
 VALA = 394,80 m

DRENAGEM PLUVIAL EXISTENTE		DRENAGEM PLUVIAL A EXECUTAR	
TUBULAÇÃO Ø20cm	BOCA LOBO Ø20cm	TUBULAÇÃO Ø30cm	BOCA LOBO Ø30cm
TUBULAÇÃO Ø30cm	BOCA LOBO Ø30cm	TUBULAÇÃO Ø40cm	BOCA LOBO Ø40cm
TUBULAÇÃO Ø40cm	BOCA LOBO Ø40cm	TUBULAÇÃO Ø60cm	BOCA LOBO Ø60cm
TUBULAÇÃO Ø60cm	BOCA LOBO Ø60cm	TUBULAÇÃO Ø80cm	BOCA LOBO Ø80cm
TUBULAÇÃO Ø80cm	BOCA LOBO Ø80cm	TUBULAÇÃO Ø100cm	BOCA LOBO Ø100cm
TUBULAÇÃO Ø100cm	BOCA LOBO Ø100cm	TUBULAÇÃO Ø150cm	BOCA LOBO Ø150cm
TUBULAÇÃO Ø150cm	BOCA LOBO Ø150cm		

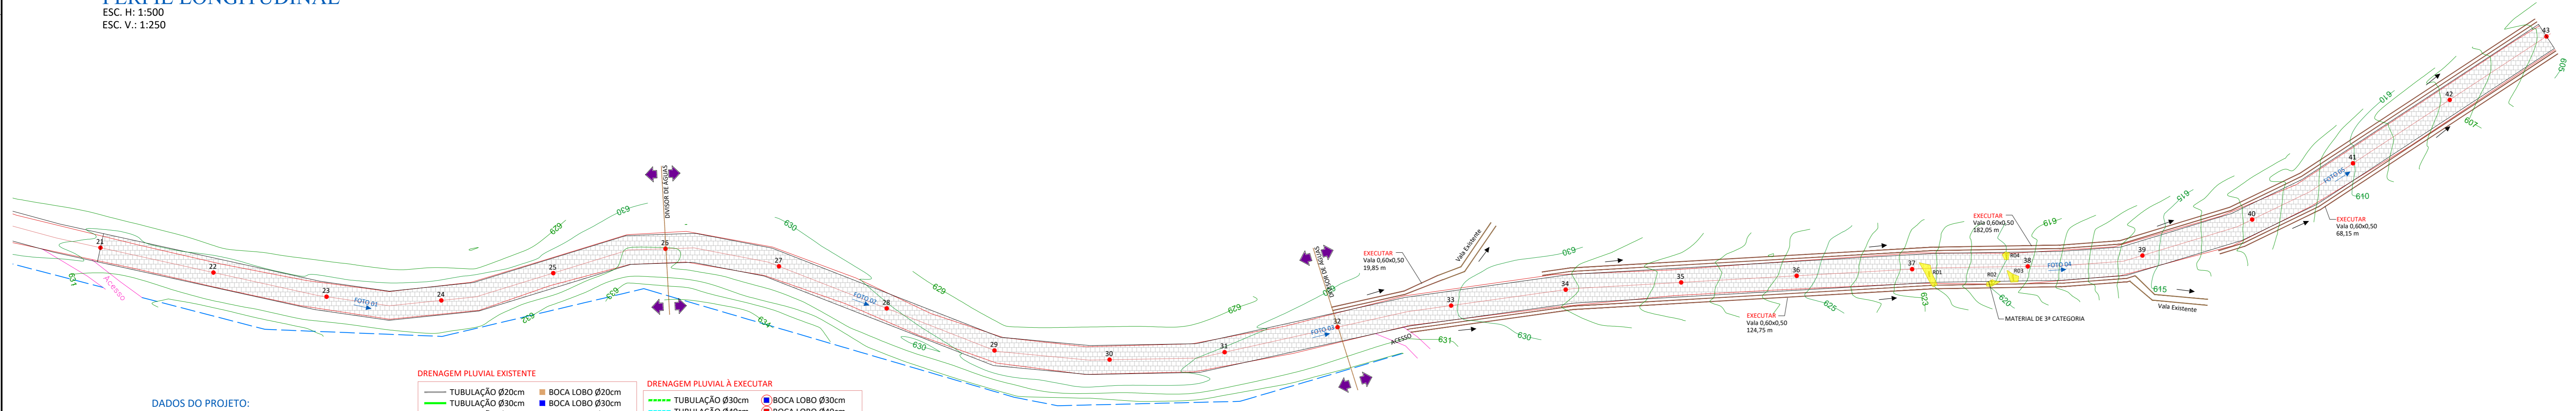

PLANIMETRIA
 ESCALA: 1/500

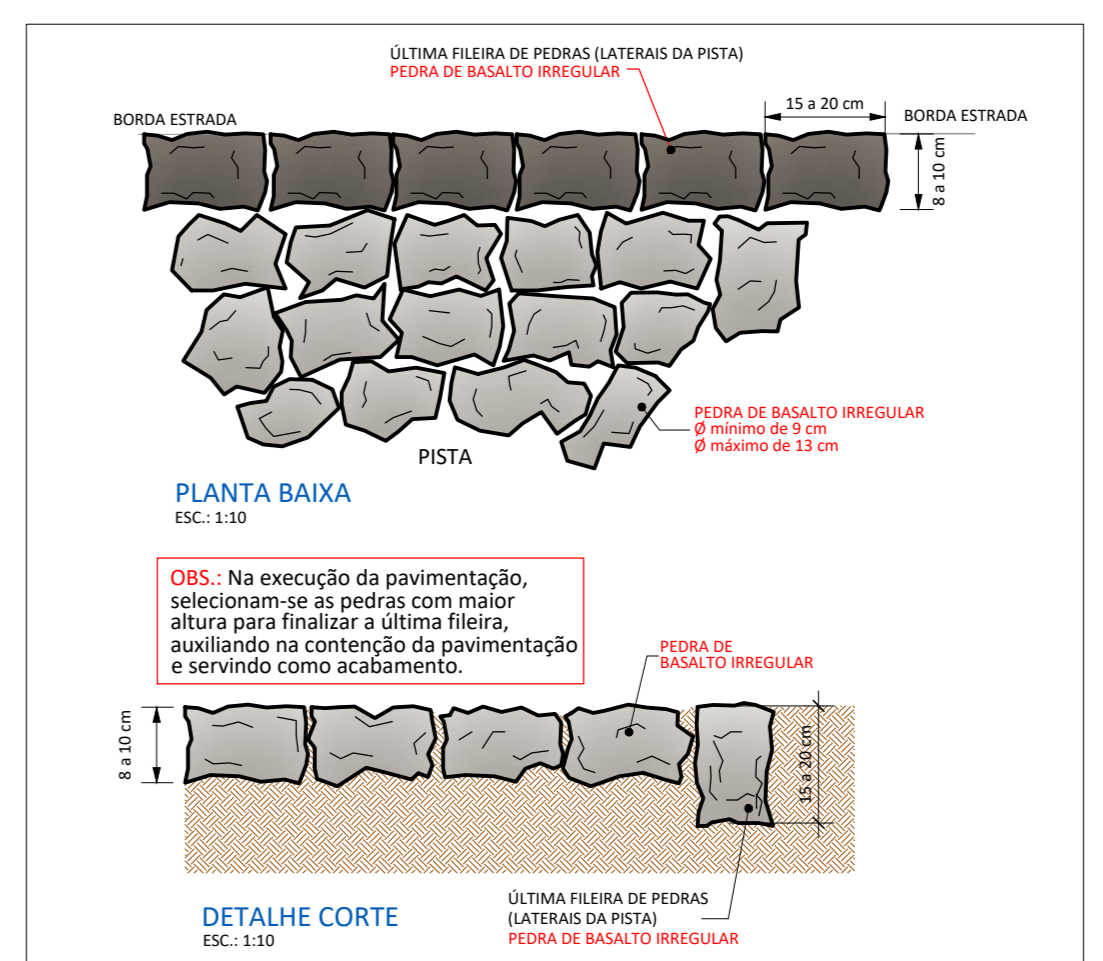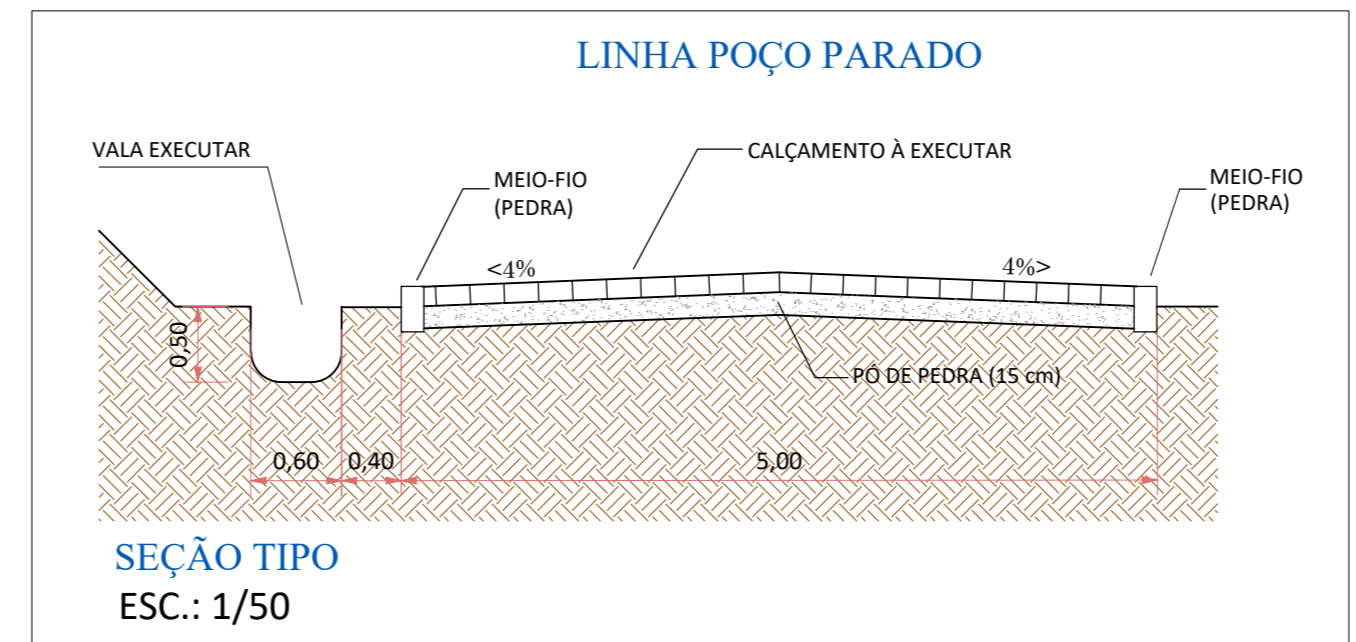

AMERIOS

ASSOCIAÇÃO DOS MUNICÍPIOS DO ENTRE RIOS - SC
 RUA JESUS DO OESTE - CAMBÉ - CAMPO FREI - CUNHA - FORQUILHANA - FLORES DO SERTÃO
 BRACERAMBA - MARAVILHA - MODELO - PALMARES - PROJEÇA - PROMISSÃO - SALTO
 SANTA TEREZINHA DO PROGRESSO - SÃO MIGUEL DA BOA VISTA - SAUDES - TIGRINHOS

ENDEREÇO:
 Av. Euclides da Cunha, 160 - Cx. P. 47 - Centro
 89.874-000 - MARAVILHA - Santa Catarina
 Fone/Fax: (0**49)3664-0282 e-mail:engenharia@amerios.org.br
 CNPJ 00.961.206/0001-88

MUNICÍPIO DE SÃO MIGUEL DA BOA VISTA - SC

PROJETO DE CALÇAMENTO
LINHA POÇO PARADO - TRECHO II

RESPONSÁVEL TÉCNICO: ENGENHEIRA CIVIL CREA/SC: 190.131/0 REG. NACIONAL: 250654897-1	ASS. RESP. TÉCNICO: CARLINE JOICE HACKENHAAR	PROJETADE: MATEUS TURATTI PROJETADE: MATEUS TURATTI PROJETADE: MATEUS TURATTI	PROJETADE: MATEUS TURATTI PROJETADE: MATEUS TURATTI
PROPRIETÁRIO: MUNICÍPIO DE SÃO MIGUEL DA BOA VISTA - SC	ASS. PRESETO: VILMAR SCHMAEDECKE	PROPRIETÁRIO: MUNICÍPIO DE SÃO MIGUEL DA BOA VISTA - SC	ASS. PRESETO: VILMAR SCHMAEDECKE
LOCAL: PERIMETRO URBANO	DATA: OUTUBRO/2020	LOCAL: PERIMETRO URBANO	DATA: OUTUBRO/2020
DESENHO: CAMILA GREGÓRIO RECH	Nº DESENHO: 04/2020/DMBU/OUTUBRO/ALT. CALÇ. LINHA POÇO PARADO	DESENHO: CAMILA GREGÓRIO RECH	Nº DESENHO: 04/2020/DMBU/OUTUBRO/ALT. CALÇ. LINHA POÇO PARADO