



**FACHADA FRONTAL**  
ESC.:1/75

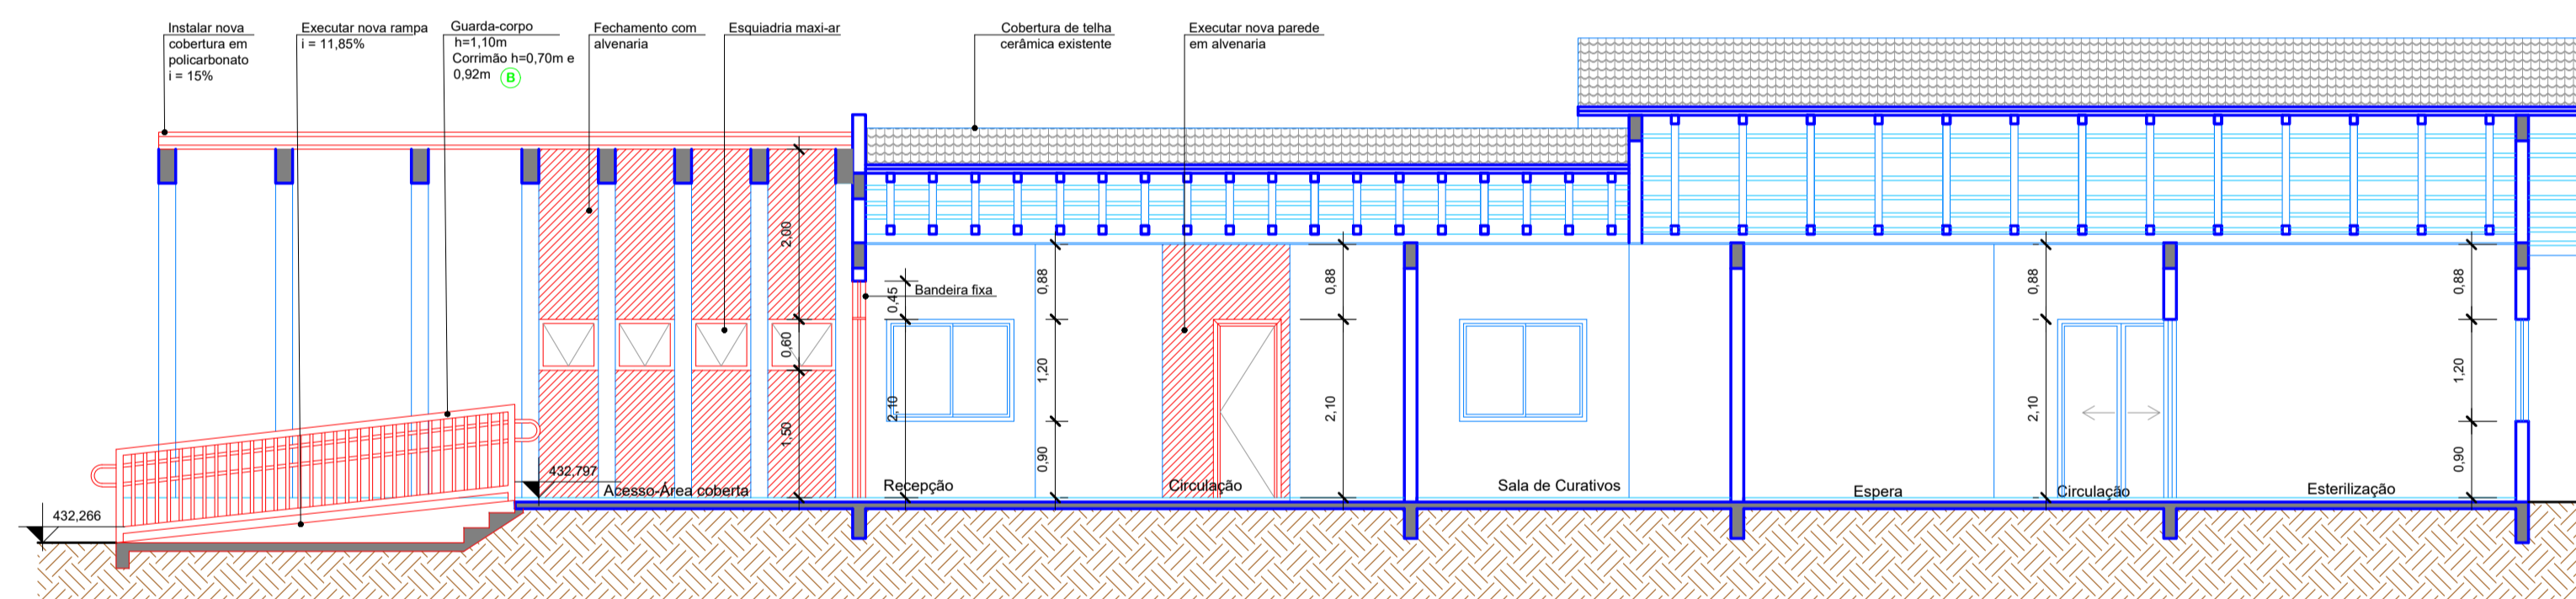

**CORTE AA'**  
ESC.:1/75

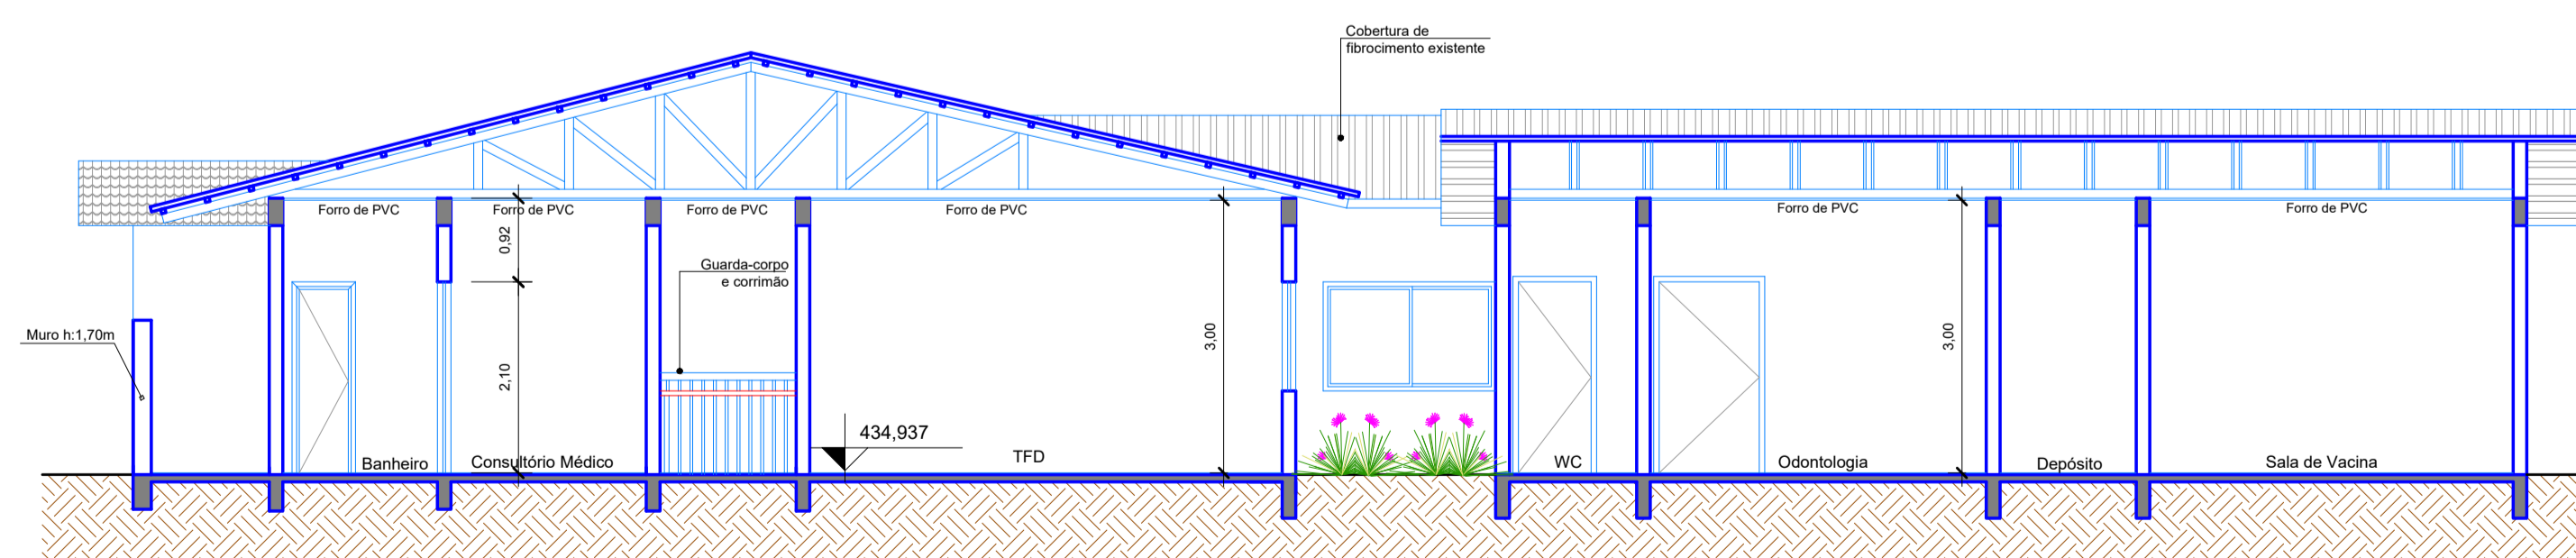

**CORTE BB'**  
ESC.:1/75

 <p><b>AMERIOS</b></p>	<p><b>ASSOCIAÇÃO DOS MUNICÍPIOS DO ENTRE RIOS-SC</b></p> <p>BOM JESUS DO OESTE-CAIBI-CAMPO ERÉ-CUNHA PORÁ-CUNHATAÍ-FLOR DO SERTÃO IRACEMINHA-MARAVILHA-MODELO-PALMITOS-RIQUEZA-ROMELÂNDIA-SALTINHO SANTA TEREZINHA DO PROGRESSO-SÃO MIGUEL DA BOA VISTA-SAUDADES-TIGRINHOS</p>
	<p>ENDEREÇO: Av. Euclides da Cunha, 160 - Cx. P. 47 - Centro 89.874-000 - MARAVILHA - Santa Catarina Fone/Fax: (0**49) 3664-0282 - e-mail: engenharia@amerios.org.br CNPJ 00.961.206/0001-88</p>
 <p><b>MUNICÍPIO DE SÃO MIGUEL DA BOA VISTA</b></p>	<p>OBRA: <b>REFORMA E ADEQUAÇÕES GERAIS DO CENTRO MUNICIPAL DE SAÚDE ROMANO CASSOL</b></p>
	<p>RESPONSÁVEL TÉCNICO: <b>CLARICE V. TUMELERO NIEDERMAIER</b> ENGENHEIRA CIVIL CREA/SC 139652-1 R/N 2515059260</p>
<p>ESPECIFICAÇÕES: CORTE AA', CORTE BB', FACHADA FRONTAL</p>	<p>CARBIMBO:</p>
<p>PROPRIETÁRIO: MUNICÍPIO DE SÃO MIGUEL DA BOA VISTA/ SC</p>	<p>ASSINATURA DO PREFEITO:  Vanderlei Bonaldo</p>
<p>LOCAL: RUA SÃO LUIS, Nº 440 - CENTRO</p>	<p>DATA: MARÇO DE 2022</p>
<p>PROJETO: SANDRA DANIELA</p>	<p>ESCALA: INDICADA</p>
<p>Nº DESENHO: D1/2022/SMBV/MARÇO</p>	<p>ESCALA: INDICADA</p>

**06/07  
ARQ**