

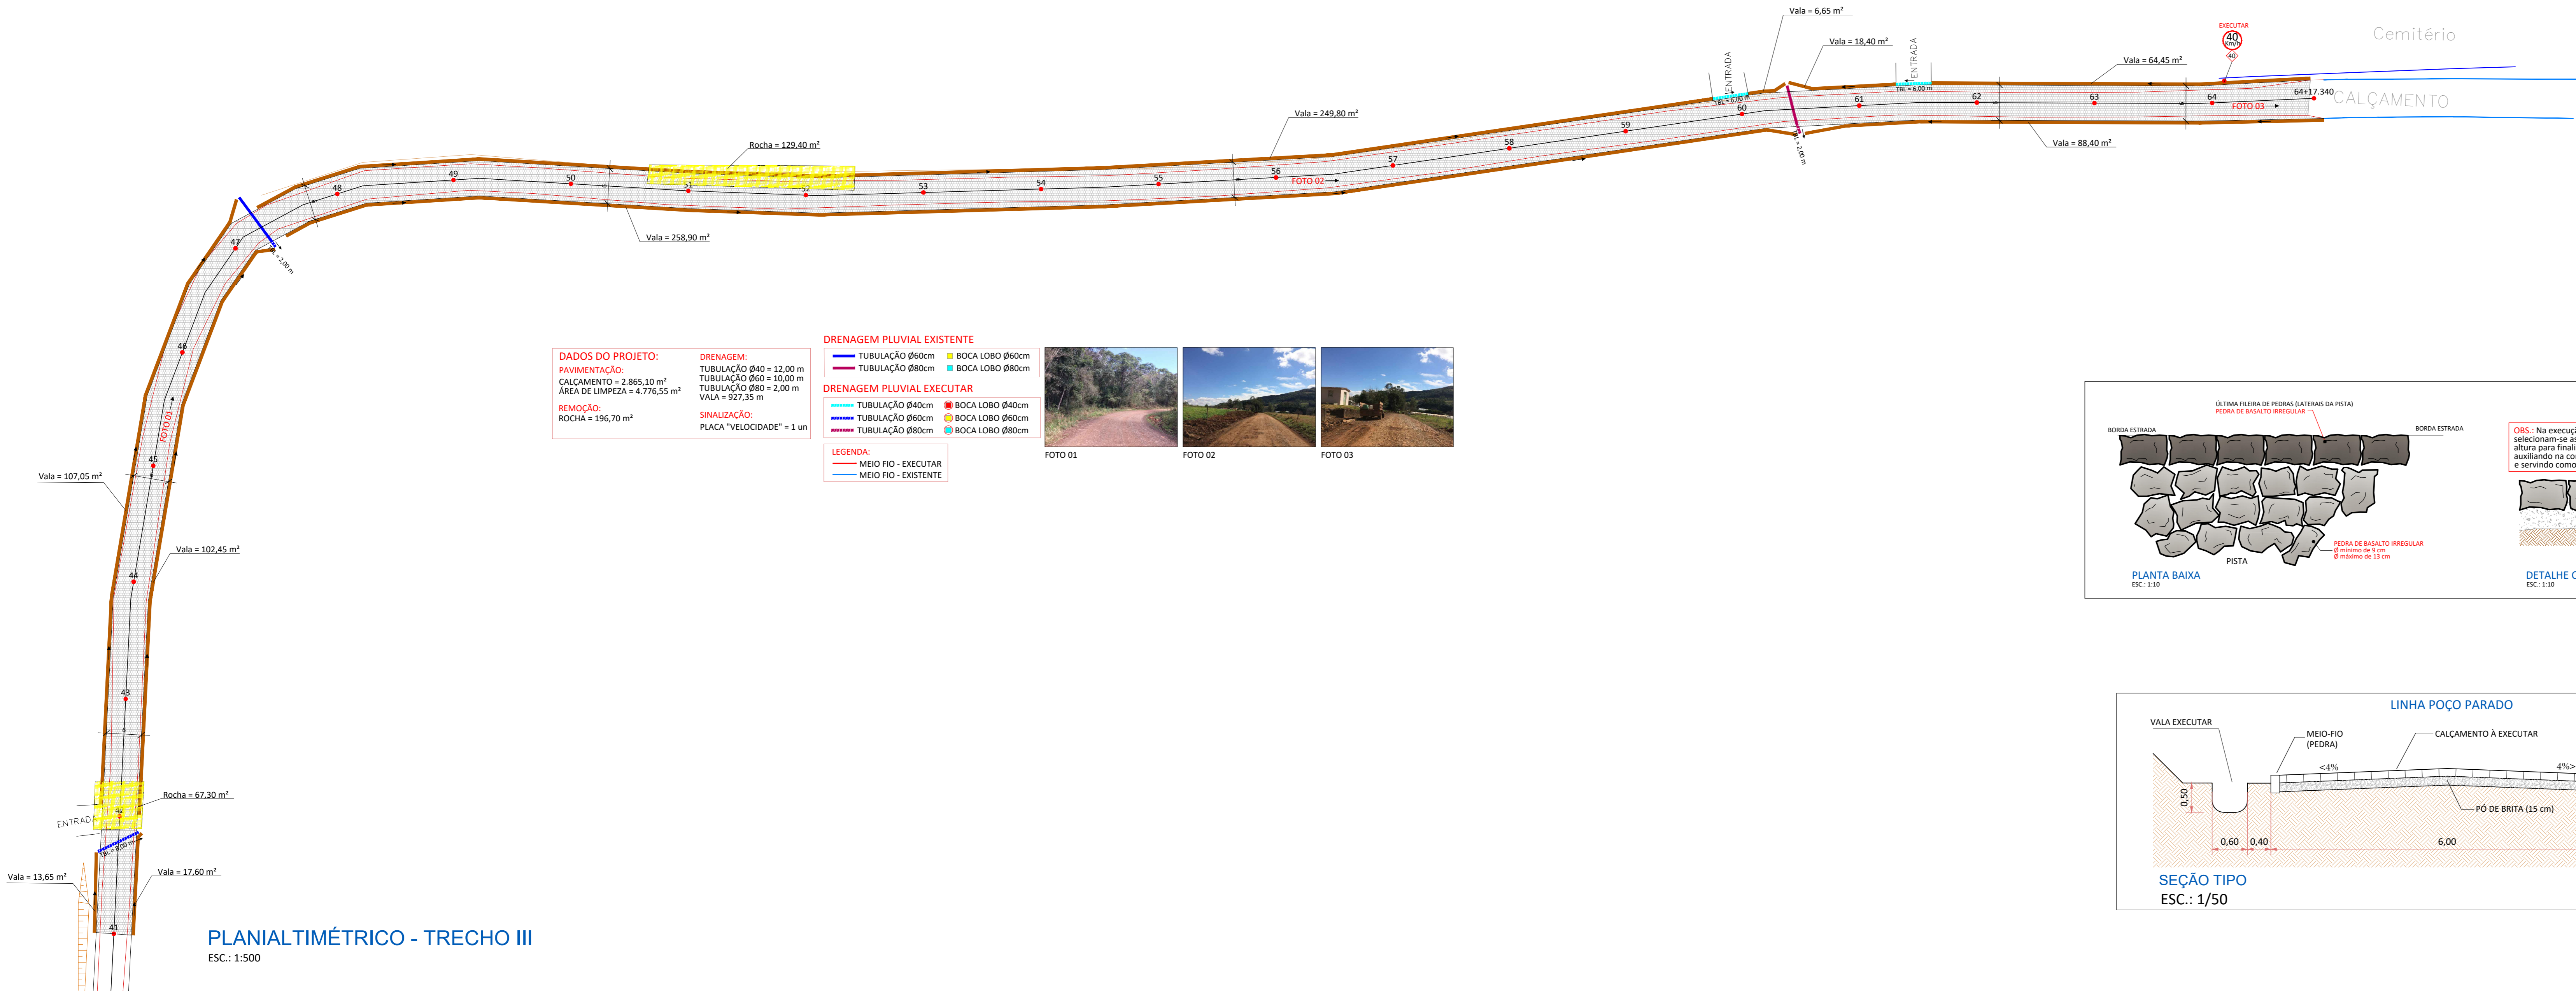


PERFIL LONGITUDINAL
 ESC. H: 1:500
 ESC. V: 1:250

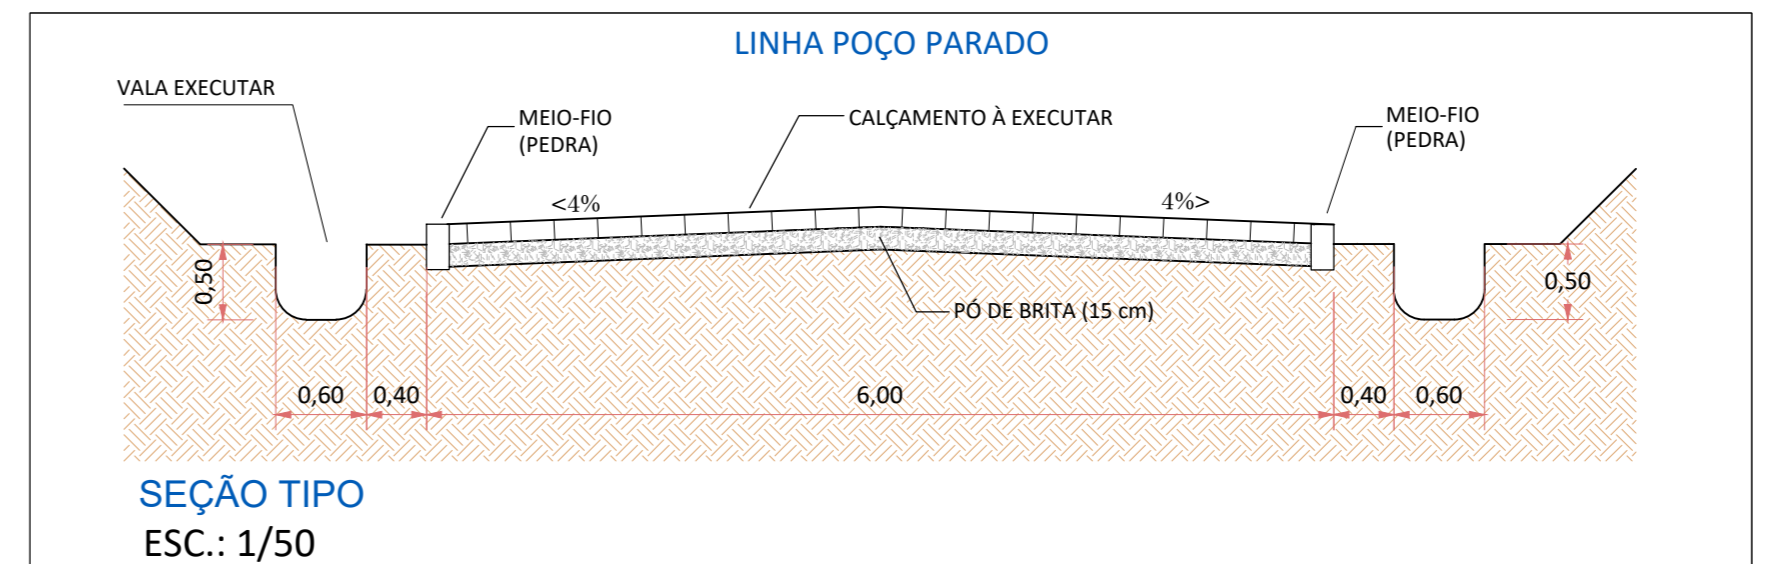

DADOS DO PROJETO:
 PAVIMENTAÇÃO: CALÇAMENTO = 2,865,10 m²
 ÁREA DE LIMPEZA = 4,776,55 m²
 VALA = 927,35 m³
 REMOÇÃO: ROCHA = 196,70 m³

- DRENAGEM PLUVIAL EXISTENTE**
- TUBULAÇÃO Ø60cm
 - TUBULAÇÃO Ø80cm
 - BOCA LOBO Ø60cm
 - BOCA LOBO Ø80cm
- DRENAGEM PLUVIAL EXECUTAR**
- TUBULAÇÃO Ø40cm
 - TUBULAÇÃO Ø60cm
 - TUBULAÇÃO Ø80cm
 - BOCA LOBO Ø40cm
 - BOCA LOBO Ø60cm
 - BOCA LOBO Ø80cm
- LEGENDA**
- MEIO-FIO - EXECUTAR
 - MEIO-FIO - EXISTENTE

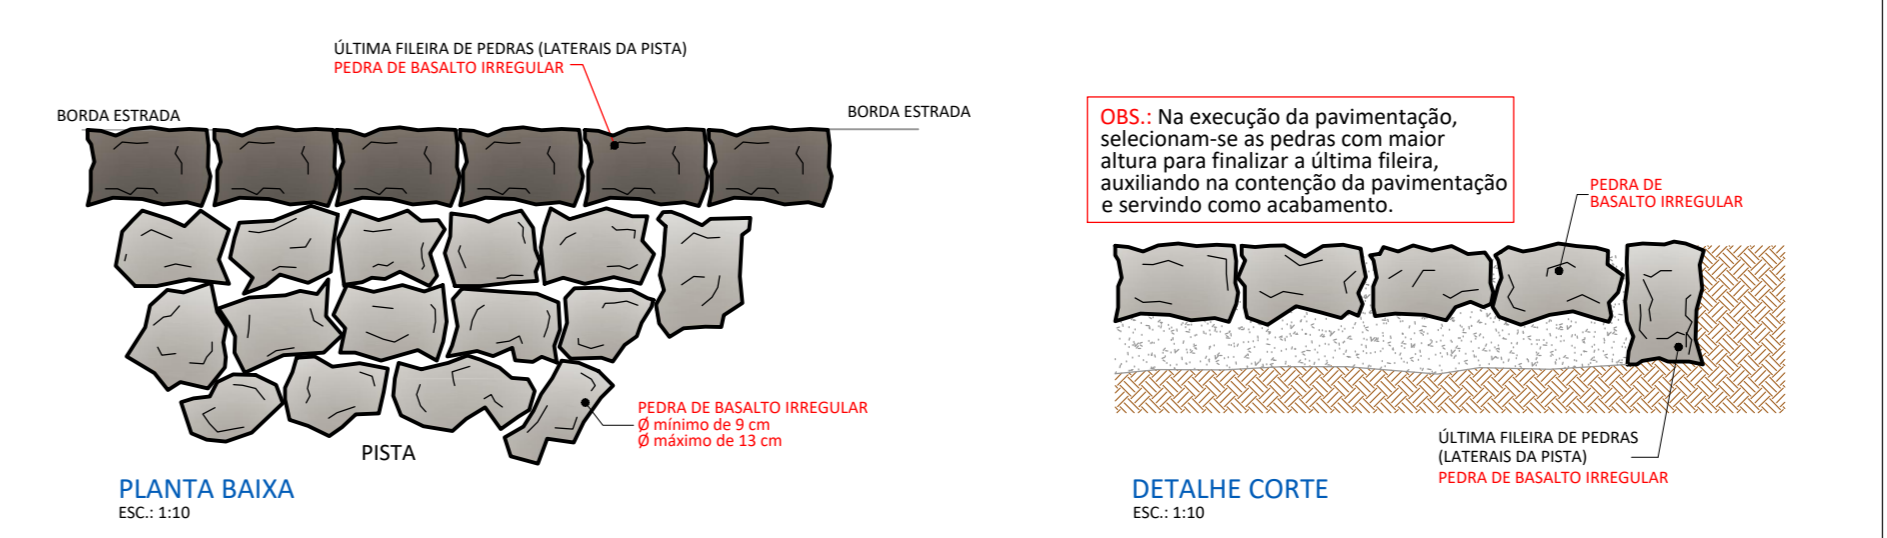

PLANALTIMÉTRICO - TRECHO III
 ESC.: 1:500

AMERIOS
 ENGENHARIA CIVIL
 CREA/SC: 060.3160
 REG. NACIONAL: 290694897-1

ASSOCIAÇÃO DOS MUNICÍPIOS DO ENTRE RIOS - SC

ROSA RIBEIRO DO OESTE - CARLOS CAMARGO DE OLIVEIRA - POB. CANAVAL - FLORES DO SERTÃO - RACEMARIA MARAVILHA - ARDEJOLO - PALMITOS - RIBEIRA - ROMELÂNDIA - SÃO TRINHO - SANTA TEREZINHA DO PROGRESSO - SÃO MIGUEL DA BOA VISTA - SALGADOS - TORRINHOS

PROPOSTA: Av. Euclides da Cunha, 160 - Cx. P. 47 - Centro
 89.874-000 - MARAVILHA - Santa Catarina
 Fone/Fax: (0**49)3664-0282 e-mail: engenharia@amerios.org.br
 CNPJ: 00.961.206/0001-88

MUNICÍPIO DE SÃO MIGUEL DA BOA VISTA - SC

PROJETO DE CALÇAMENTO
 LINHA POÇO PARADO - TRECHO III

PROFESSOR: CARLINE JOICE HACKENHAAR
 RESPONSÁVEL TÉCNICO: CARLINE JOICE HACKENHAAR
 ENGENHEIRO CIVIL: CARLINE JOICE HACKENHAAR
 REG. NACIONAL: 290694897-1

PROFESSOR: MARILYN TIBIATTI
 ENGENHEIRA CIVIL: MARILYN TIBIATTI
 REG. NACIONAL: 290694897-1



