


PLANTA DE COBERTURA - CONSTRUIR
ESC.: 1/75

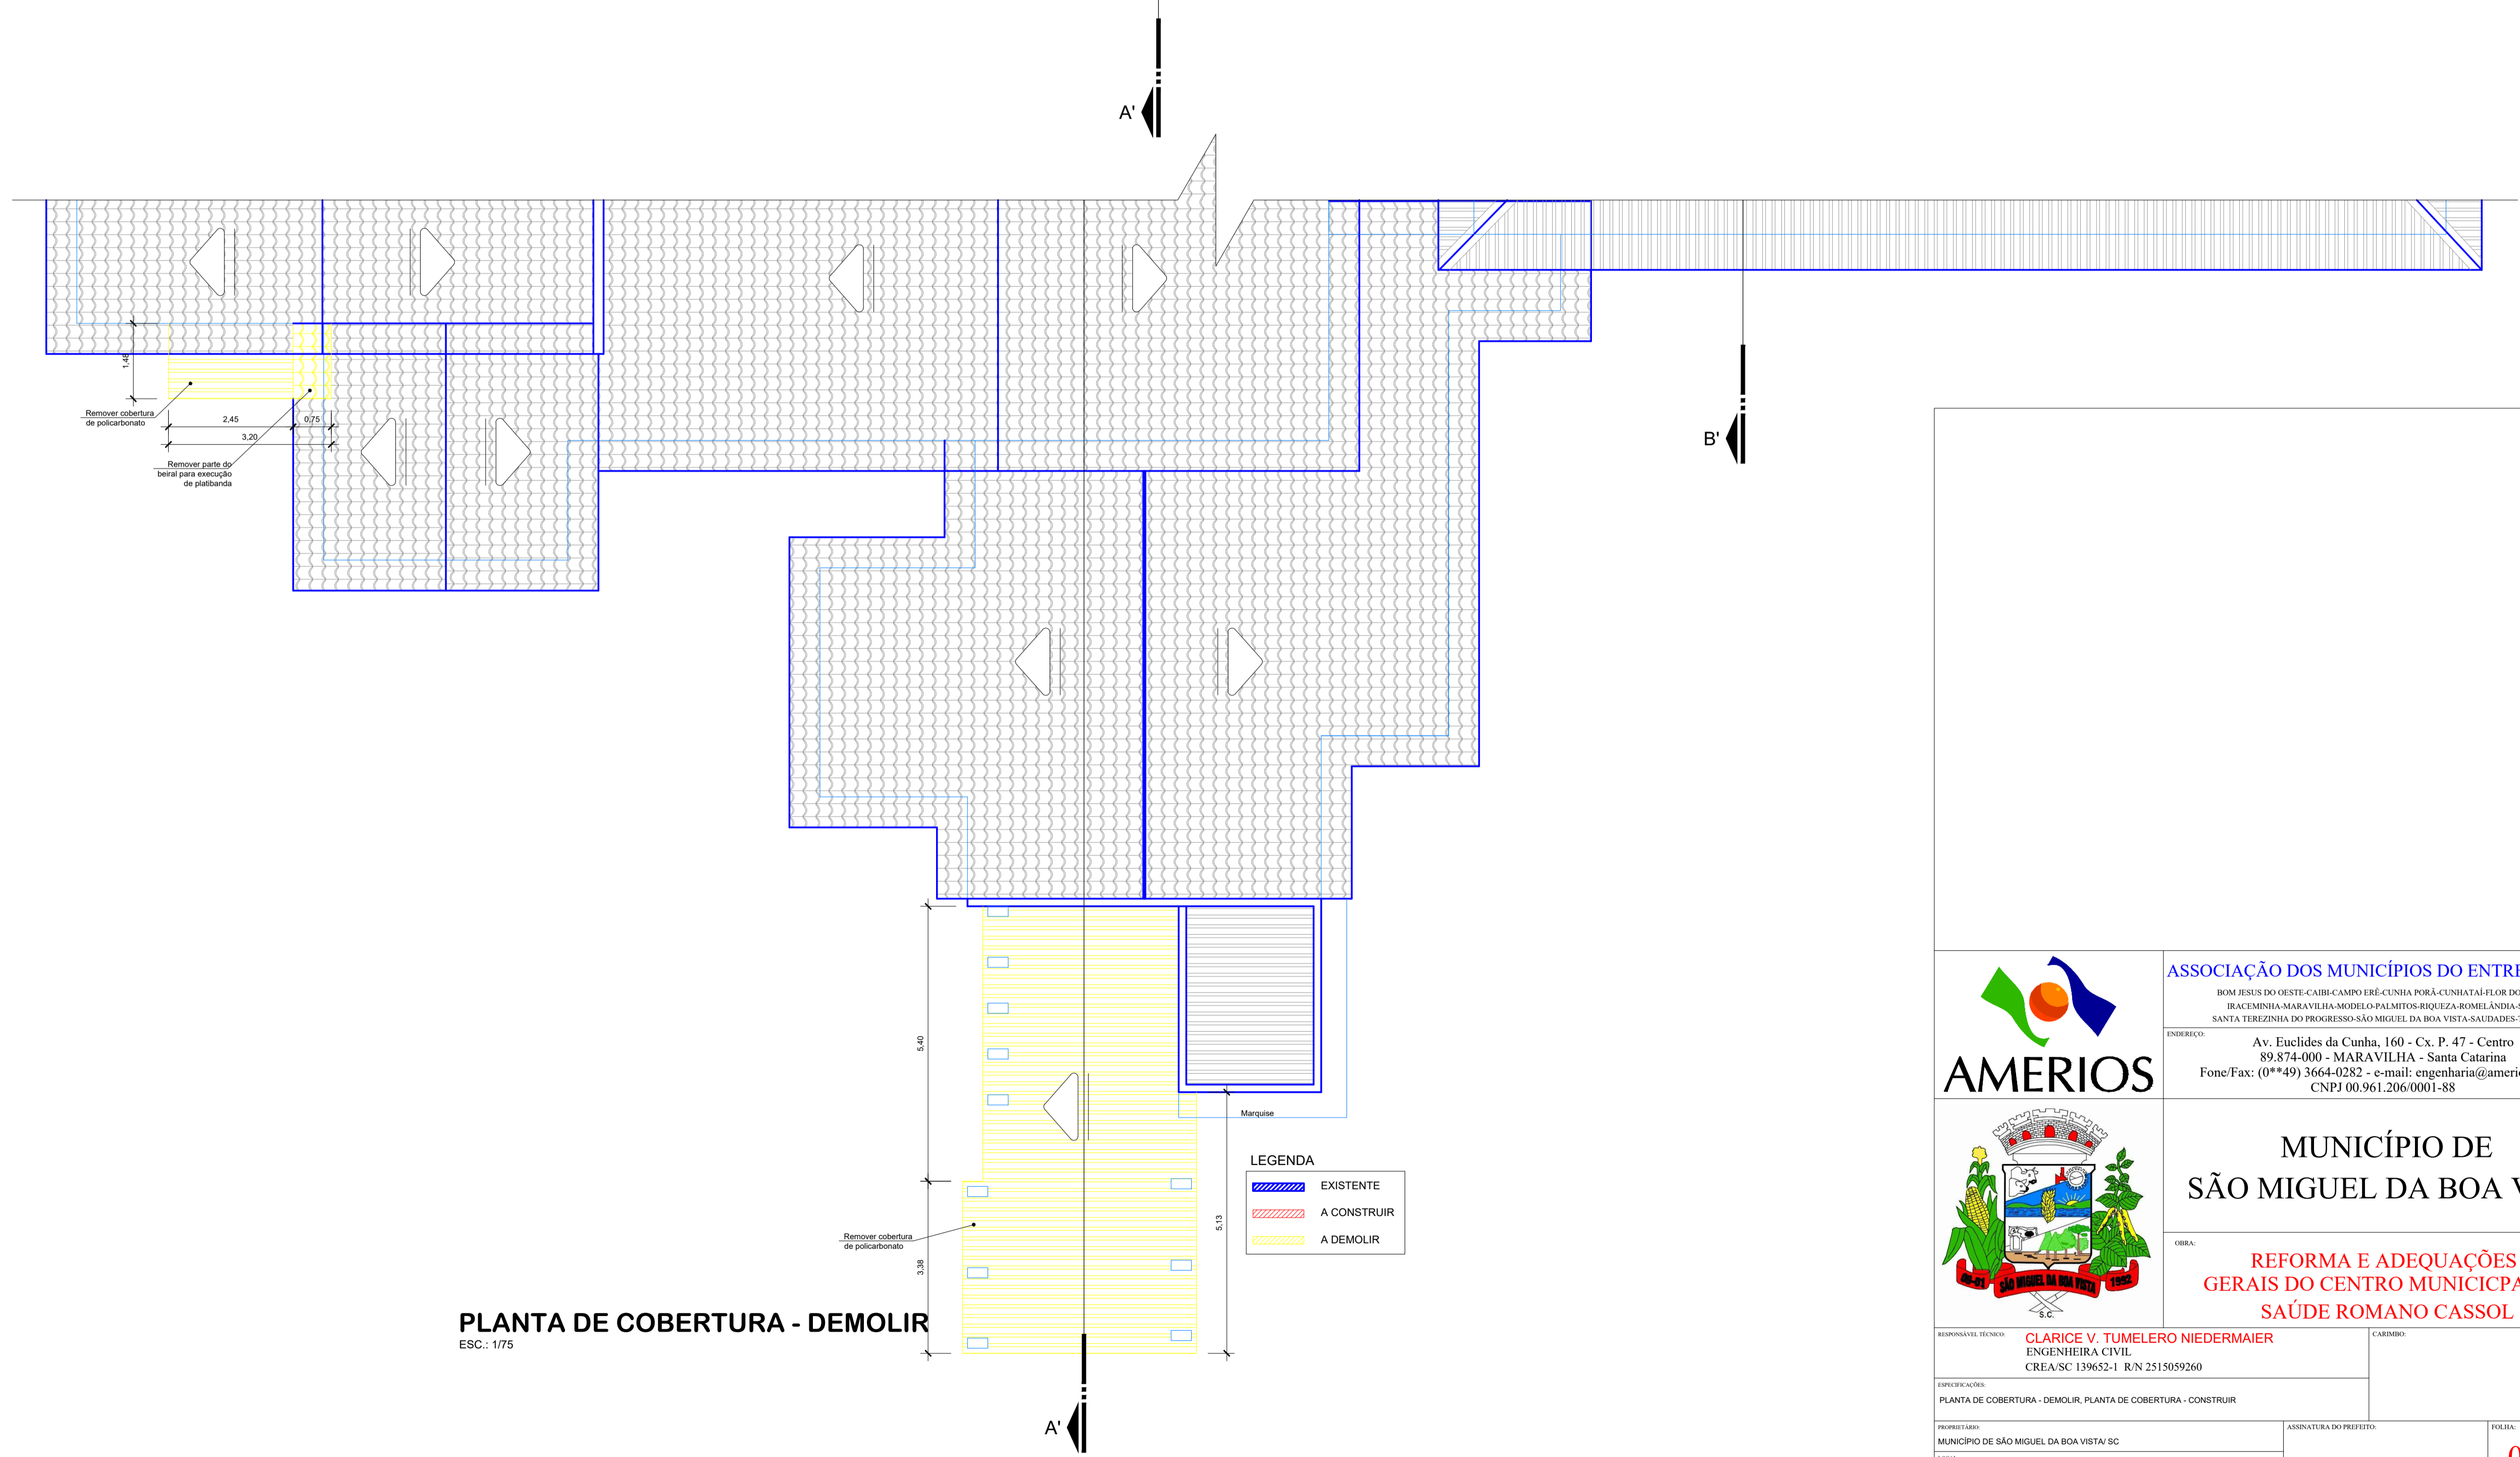

PLANTA DE COBERTURA - DEMOLIR
ESC.: 1/75

	ASSOCIAÇÃO DOS MUNICÍPIOS DO ENTRE RIOS-SC <small>BOM JESUS DO OESTE - CABE-CAMPO DEBÉ-CUNHA PORÁ - CUNHATAI FLOR DO SERTÃO BRACEMENHA SÃO AVELA E LA MOREIRA PALMEIRO - PRODUZA - HOMELÂNDIA - SALTEIRO SANTA TEREZINHA DO PROGRESSO - SÃO MIGUEL DA BOA VISTA - SAUDADES - TOLEDOBOR</small>
	<small>ENDEREÇO:</small> Av. Euclides da Cunha, 160 - Cx. P. 47 - Centro 89.874-000 - MARAVILHA - Santa Catarina Fone/Fax: (0**49) 3664-0282 - e-mail: engenharia@amerios.org.br CNPJ 00.961.206/0001-88
	MUNICÍPIO DE SÃO MIGUEL DA BOA VISTA
<small>OBRA:</small>	REFORMA E ADEQUAÇÕES GERAIS DO CENTRO MUNICIPAL DE SAÚDE ROMANO CASSOL
<small>RESPONSÁVEL TÉCNICO:</small>	CLARICE V. TUMELERO NIEDERMAIER ENGENHEIRA CIVIL CREA/SC 139652-1 R/N 251.5059260
<small>PROJETO:</small>	PLANTA DE COBERTURA - DEMOLIR, PLANTA DE COBERTURA - CONSTRUIR
<small>MUNICÍPIO:</small>	MUNICÍPIO DE SÃO MIGUEL DA BOA VISTA/SC
<small>LOCAL:</small>	RUA SÃO LUIS, Nº 440 - CENTRO
<small>PROJETO:</small>	SANDRA DANIELA
<small>DATA:</small>	MARÇO DE 2022
<small>INDICADA:</small>	VANDERLI BONAFIN
<small>INDICADA:</small>	05/07 ARQ