




BLOCO 2

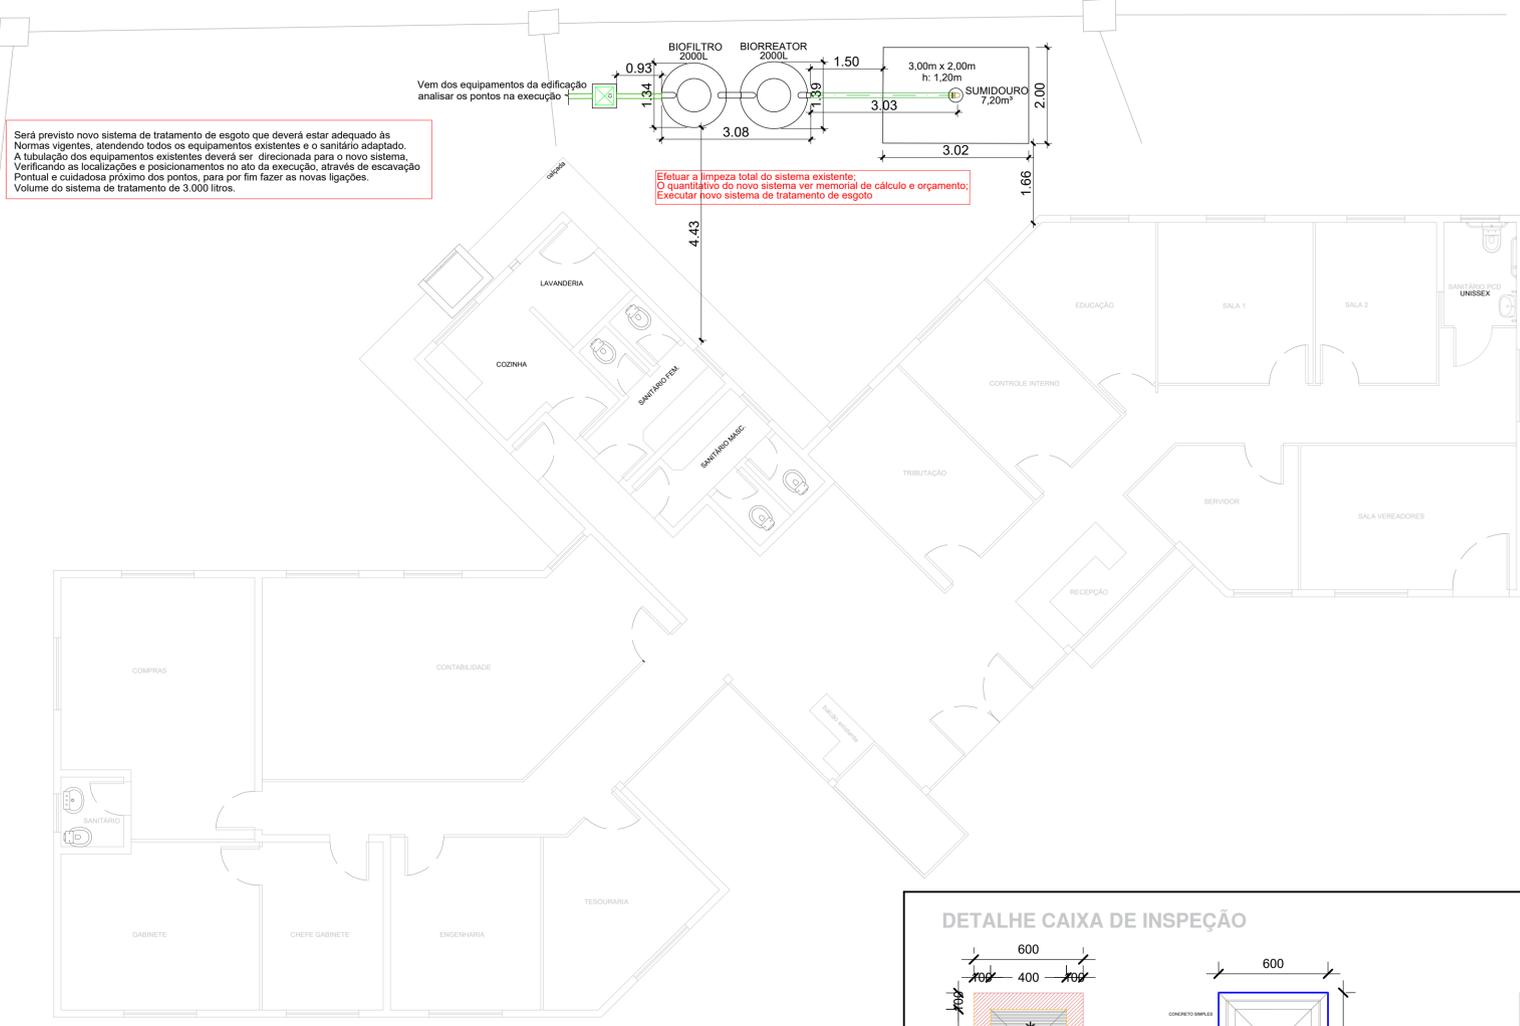

Será previsto novo sistema de tratamento de esgoto que deverá estar adequado às Normas vigentes, atendendo todos os equipamentos existentes e o sanitário adaptado. A tubulação dos equipamentos existentes deverá ser direcionada para o novo sistema. Verificando as localizações e posicionamentos no ato da execução, através de escavação Pontual e cuidadosa próximo dos pontos, para por fim fazer as novas ligações. Volume do sistema de tratamento de 3.000 litros.

Efetuar a limpeza total do sistema existente. O quantitativo do novo sistema ver memorial de cálculo e orçamento. Executar novo sistema de tratamento de esgoto.

PLANTA BAIXA - BLOCO 1
ESC.:1/75
ÁREA: 283,47m²

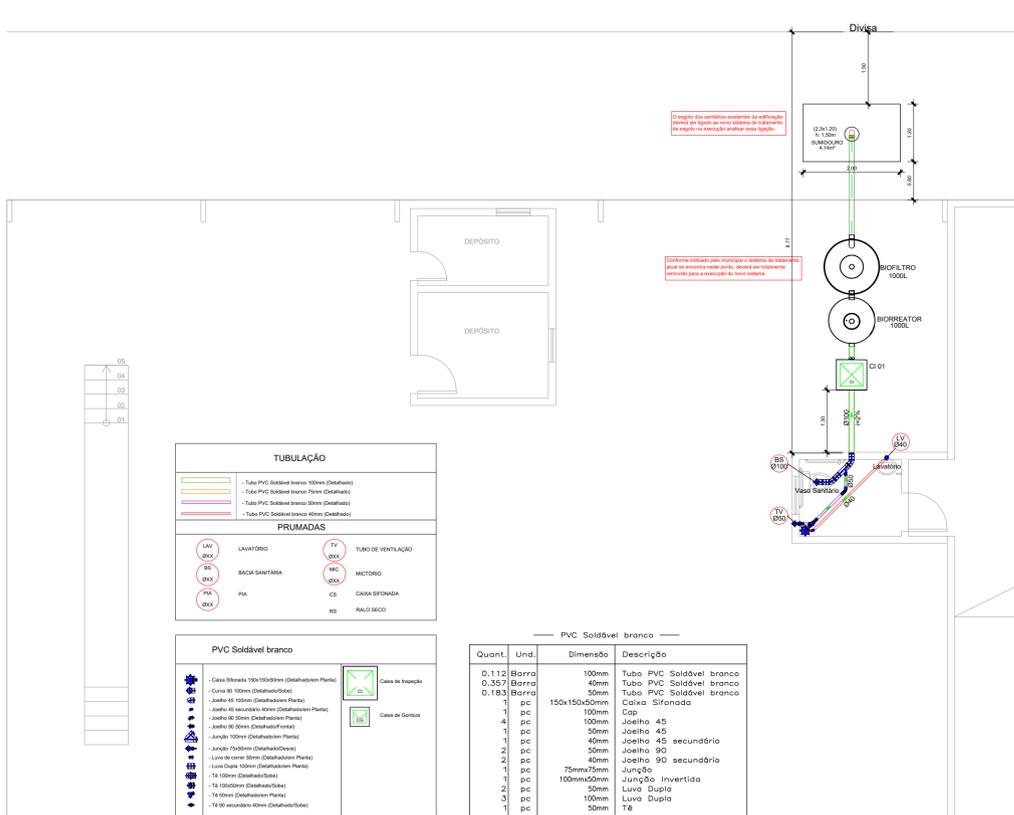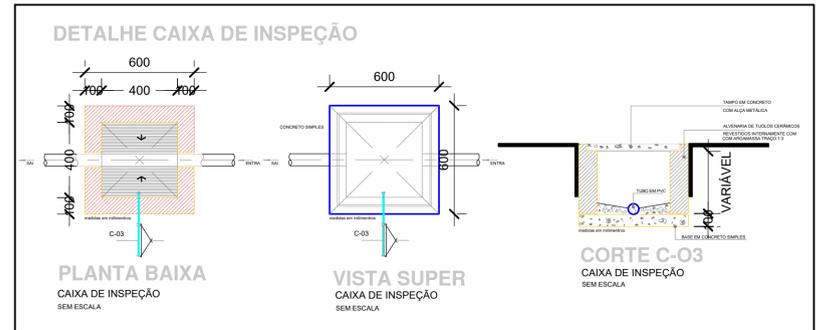

TUBULAÇÃO

- Tubo PVC Soldável Branco 100mm (Detalhado)
- Tubo PVC Soldável Branco 75mm (Detalhado)
- Tubo PVC Soldável Branco 50mm (Detalhado)
- Tubo PVC Soldável Branco 40mm (Detalhado)

PRUMADAS


PVC Soldável branco

- Caixa Sifonada 150x150x50mm (Detalhado/Planta)

PVC Soldável branco

Quant.	Und.	Dimensão	Descrição
0.112	Barra	100mm	Tubo PVC Soldável branco
0.357	Barra	40mm	Tubo PVC Soldável branco
0.183	Barra	50mm	Tubo PVC Soldável branco
1	pc	150x150x50mm	Caixa Sifonada
1	pc	100mm	Cap
4	pc	100mm	Joelho 45°
1	pc	50mm	Tê

PLANTA BAIXA BLOCO 3 - SANITÁRIO
ESC.:1/75



ASSOCIAÇÃO DOS MUNICÍPIOS DO ENTRE RIOS-SC
BOM JESUS DO GESTE-CAMPO ERÉ-CUNHA PORÁ-CUNHATAI-FLORES DO SERTÃO
IRACEMINHA-MARAVILHA-MODELO-PALMITOS-ROQUEZ-ROMEI-LÂNDIA-SALTINHO
SANTA TEREZINHA DO PROGRESSO-SÃO MIGUEL DA BOA VISTA-SANTAS-TEREZINHAS

ENDEREÇO: Av. Euclydes da Cunha, 160 - Cx. P. 47 - Centro
89.874-000 - MARAVILHA - Santa Catarina
Fone/Fax: (011) 491-664-0252 - e-mail: amerios@amerios.org.br
CNPJ: 03.961.206/0001-88



MUNICÍPIO DE SÃO MIGUEL DA BOA VISTA

OBRA: **REGULARIZAÇÃO E ADEQUAÇÃO À ACESSIBILIDADE**
(Bloco 1 C. Administrativo, Bloco 3 Garagem DMER)

RESPONSÁVEL TÉCNICO: **CLARICE V. TUMELERO NIEDERMAIER**
ENGENHEIRA CIVIL
CREA/SC 138652-1 R.N 2515052920

ASS. RESP. TÉCNICO:

PROPRIETÁRIO: **MUNICÍPIO DE SÃO MIGUEL DA BOA VISTA - SC**

LOCAL: **RUA SÃO LUÍZ, Nº 210, CENTRO**

PREFEITURA MUNICIPAL DE SÃO MIGUEL DA BOA VISTA
CNPJ: 08.912.124/0001-62

DESENHO: **Jessica Pâmela Moehler** Nº DESENHO: **D11/2022/ AGOSTO** DATA: **AGOSTO DE 2022** ÁREA: **INDICADA** ESCALA: **INDICADA**

FOUR: **INST 01/03**