
















### LEGENDA

-  - Poste de concreto circular à instalar
-  - Poste de concreto DT à instalar
-  - Poste de concreto DT existente
-  - Transformador 23.1 kV / 380 V à instalar
-  - Aterramento à instalar
-  - Para raios 21 kV - 10 kA à instalar
-  - Chave fusível à instalar
-  - Chave fusível existente
-  - Rede MT à instalar
-  - Rede BT à instalar
-  - Rede MT existente
-  - Luminária LED à instalar (potencia e fase de ligação indicados)

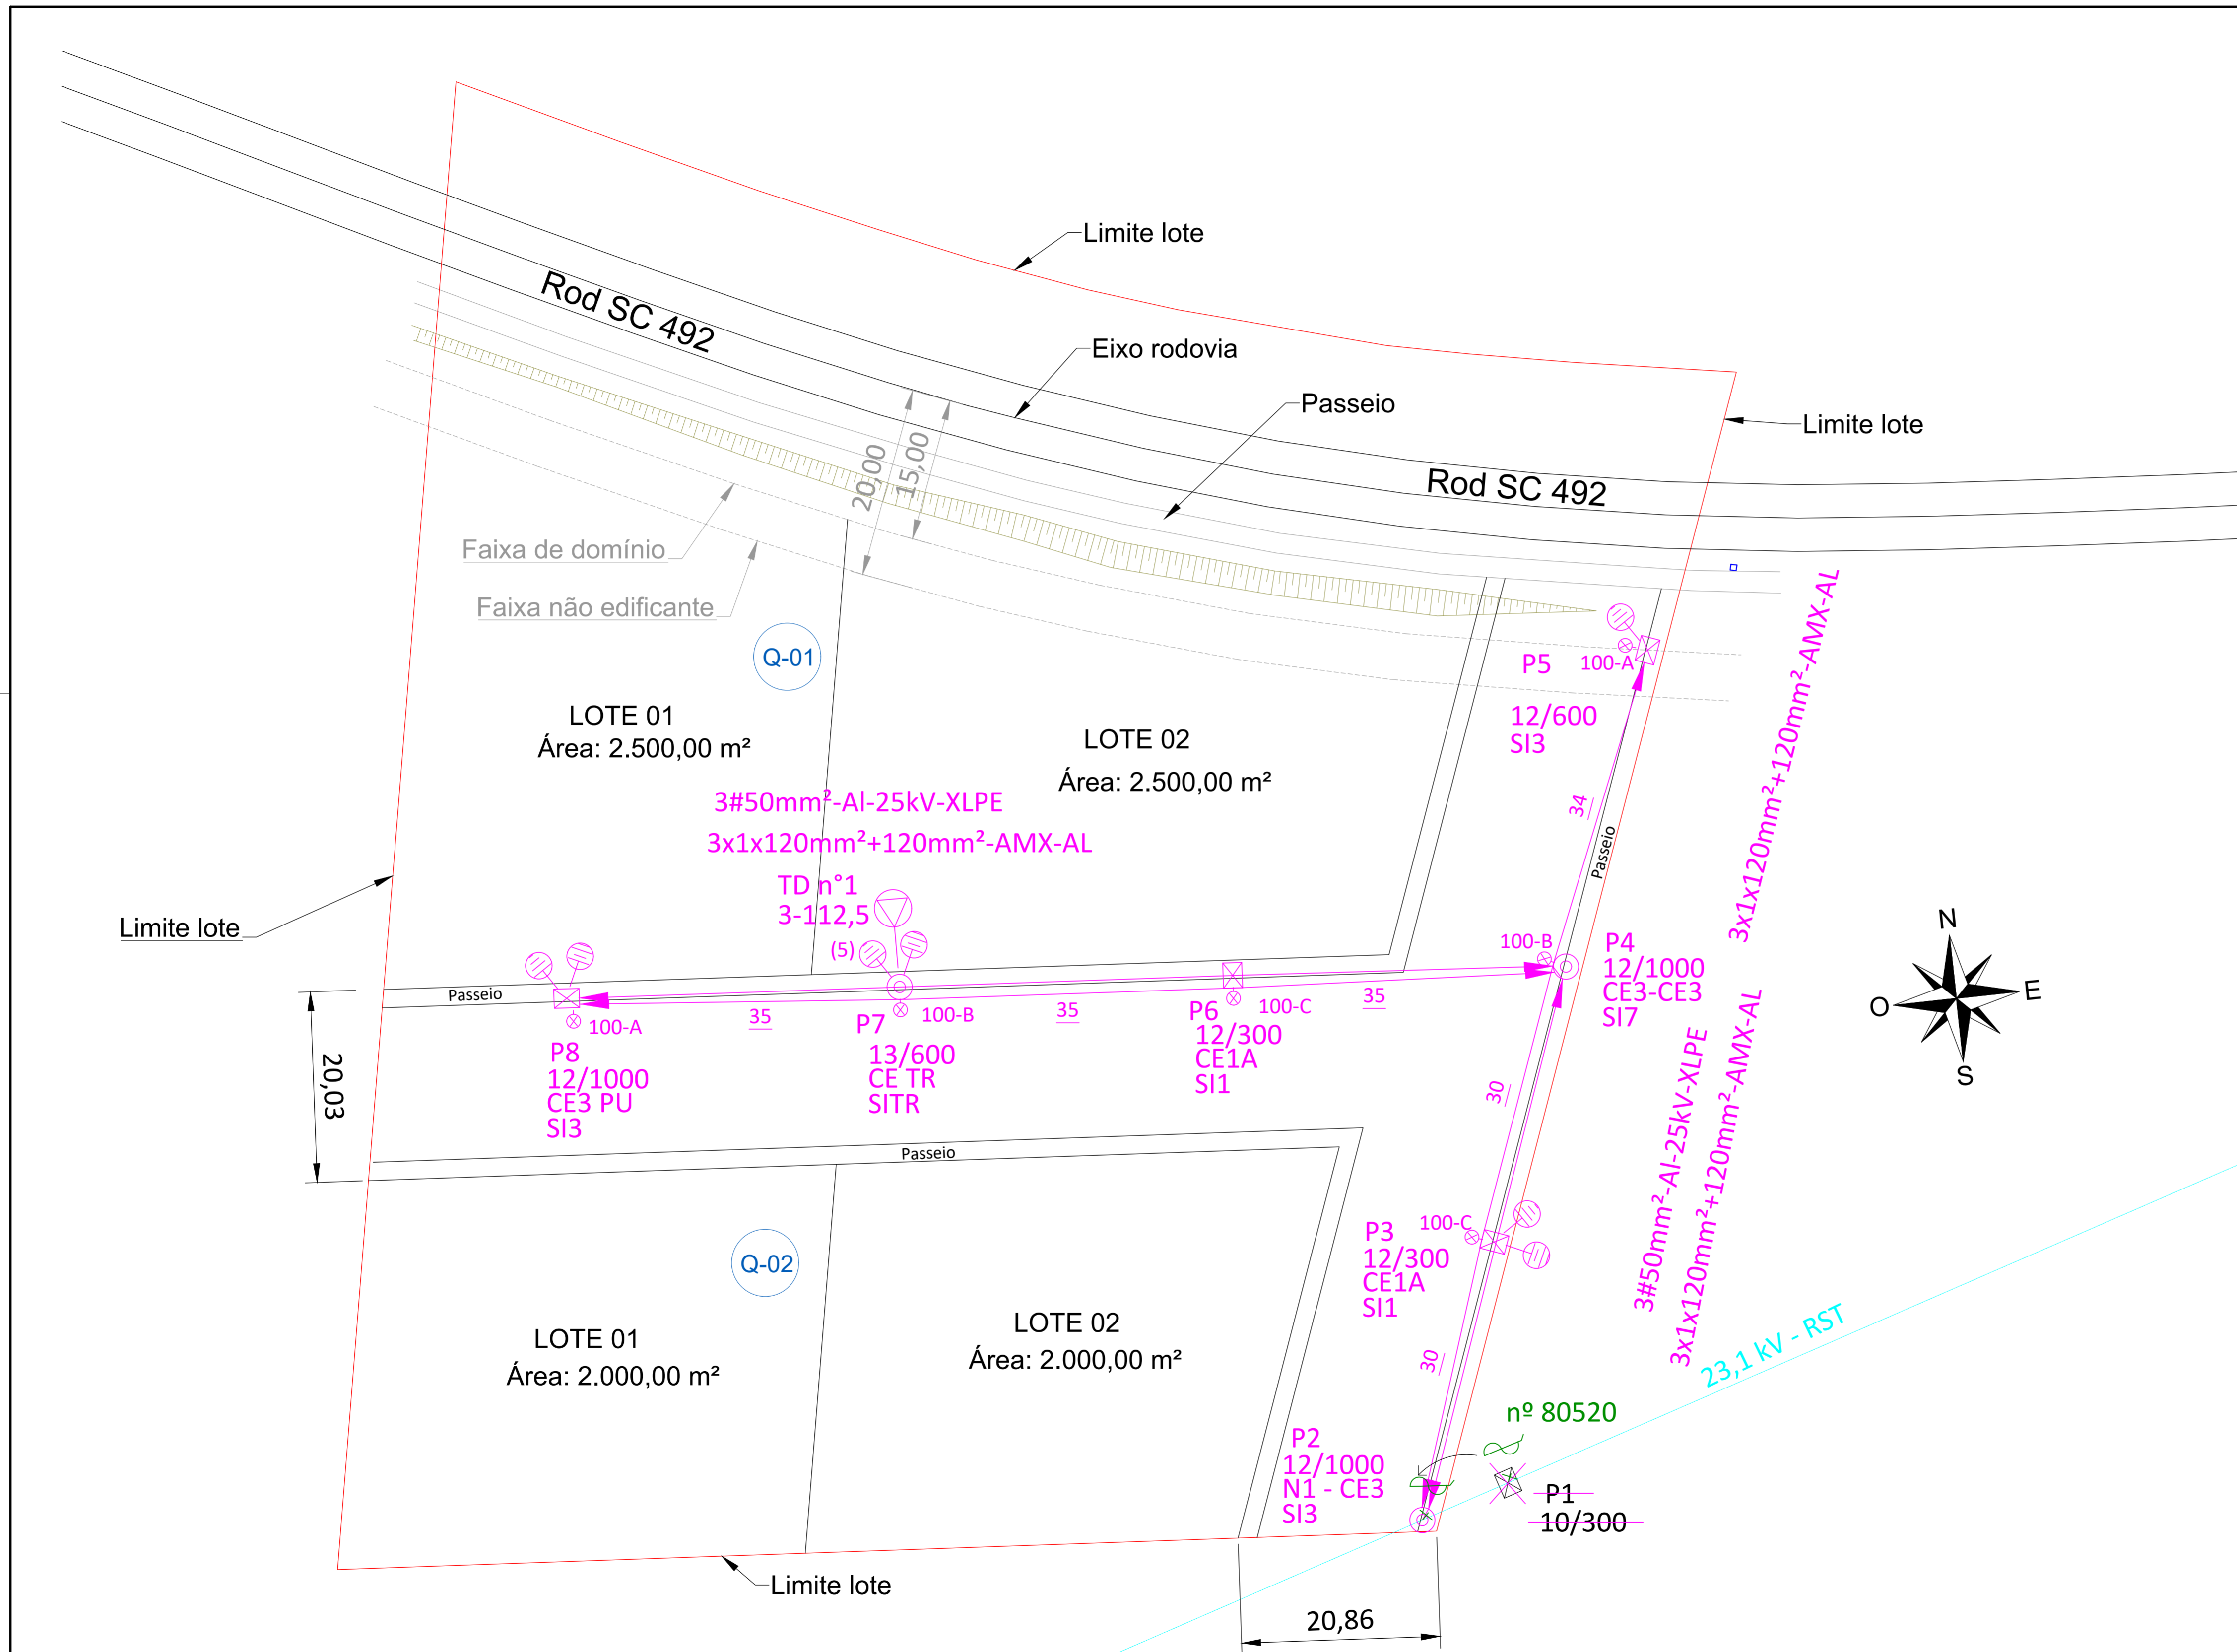

	<b>ASSOCIAÇÃO DOS MUNICÍPIOS DO ENTRE RIOS-SC</b> BOM JESUS DO OESTE-CABI-CUNHA PORÁ-CUNHATAI-FLOR DO SERTÃO IBACEMINHA-MARAVILHA-MODELO-PALMITOS-RIQUEZA-ROSELÂNDIA-SALTINHO SANTA TEREZINHA DO PROGRESSO-SÃO MIGUEL DA BOA VISTA-SAUDADES-TIGRINHOS
	ENDEREÇO: Av. Euclides da Cunha, 160 - Cx. P. 47 - Centro 89.874-000 - MARAVILHA - Santa Catarina Fone/Fax: (0**49) 664-0282 - e-mail: amerios@amerios.org.br CNPJ 00.961.206/0001-88
	<b>MUNICÍPIO DE SÃO MIGUEL DA BOA VISTA</b>
	OBRA: <b>PROJETO REDE DISTRIBUIÇÃO EM MT E BT</b>
RESPONSÁVEL TÉCNICO: <b>MAURO DAGOSTIN</b> ENGENHEIRO ELETRICISTA CREA/SC: 104.349-0	ASS. RESP. TÉCNICO:
ESPECIFICAÇÕES: PROJETO REDE DISTRIBUIÇÃO EM MT E BT	
PROPRIETÁRIO: MUNICÍPIO DE SÃO MIGUEL DA BOA VISTA- SC	ASSINATURA:
LOCAL: MARGENS DA RODOVIA SC492	MUNICÍPIO DE SÃO MIGUEL DA BOA VISTA CNPJ:80.912.124/0001-82
DESENHO: MAURO	DATA: JULHO DE 2023
Nº DESENHO: D1/Bom Jesus do Oeste	ESCALA: Indicada
FOLHA: <b>01/01</b>	