



CORTE AA
Esc.: 1/75

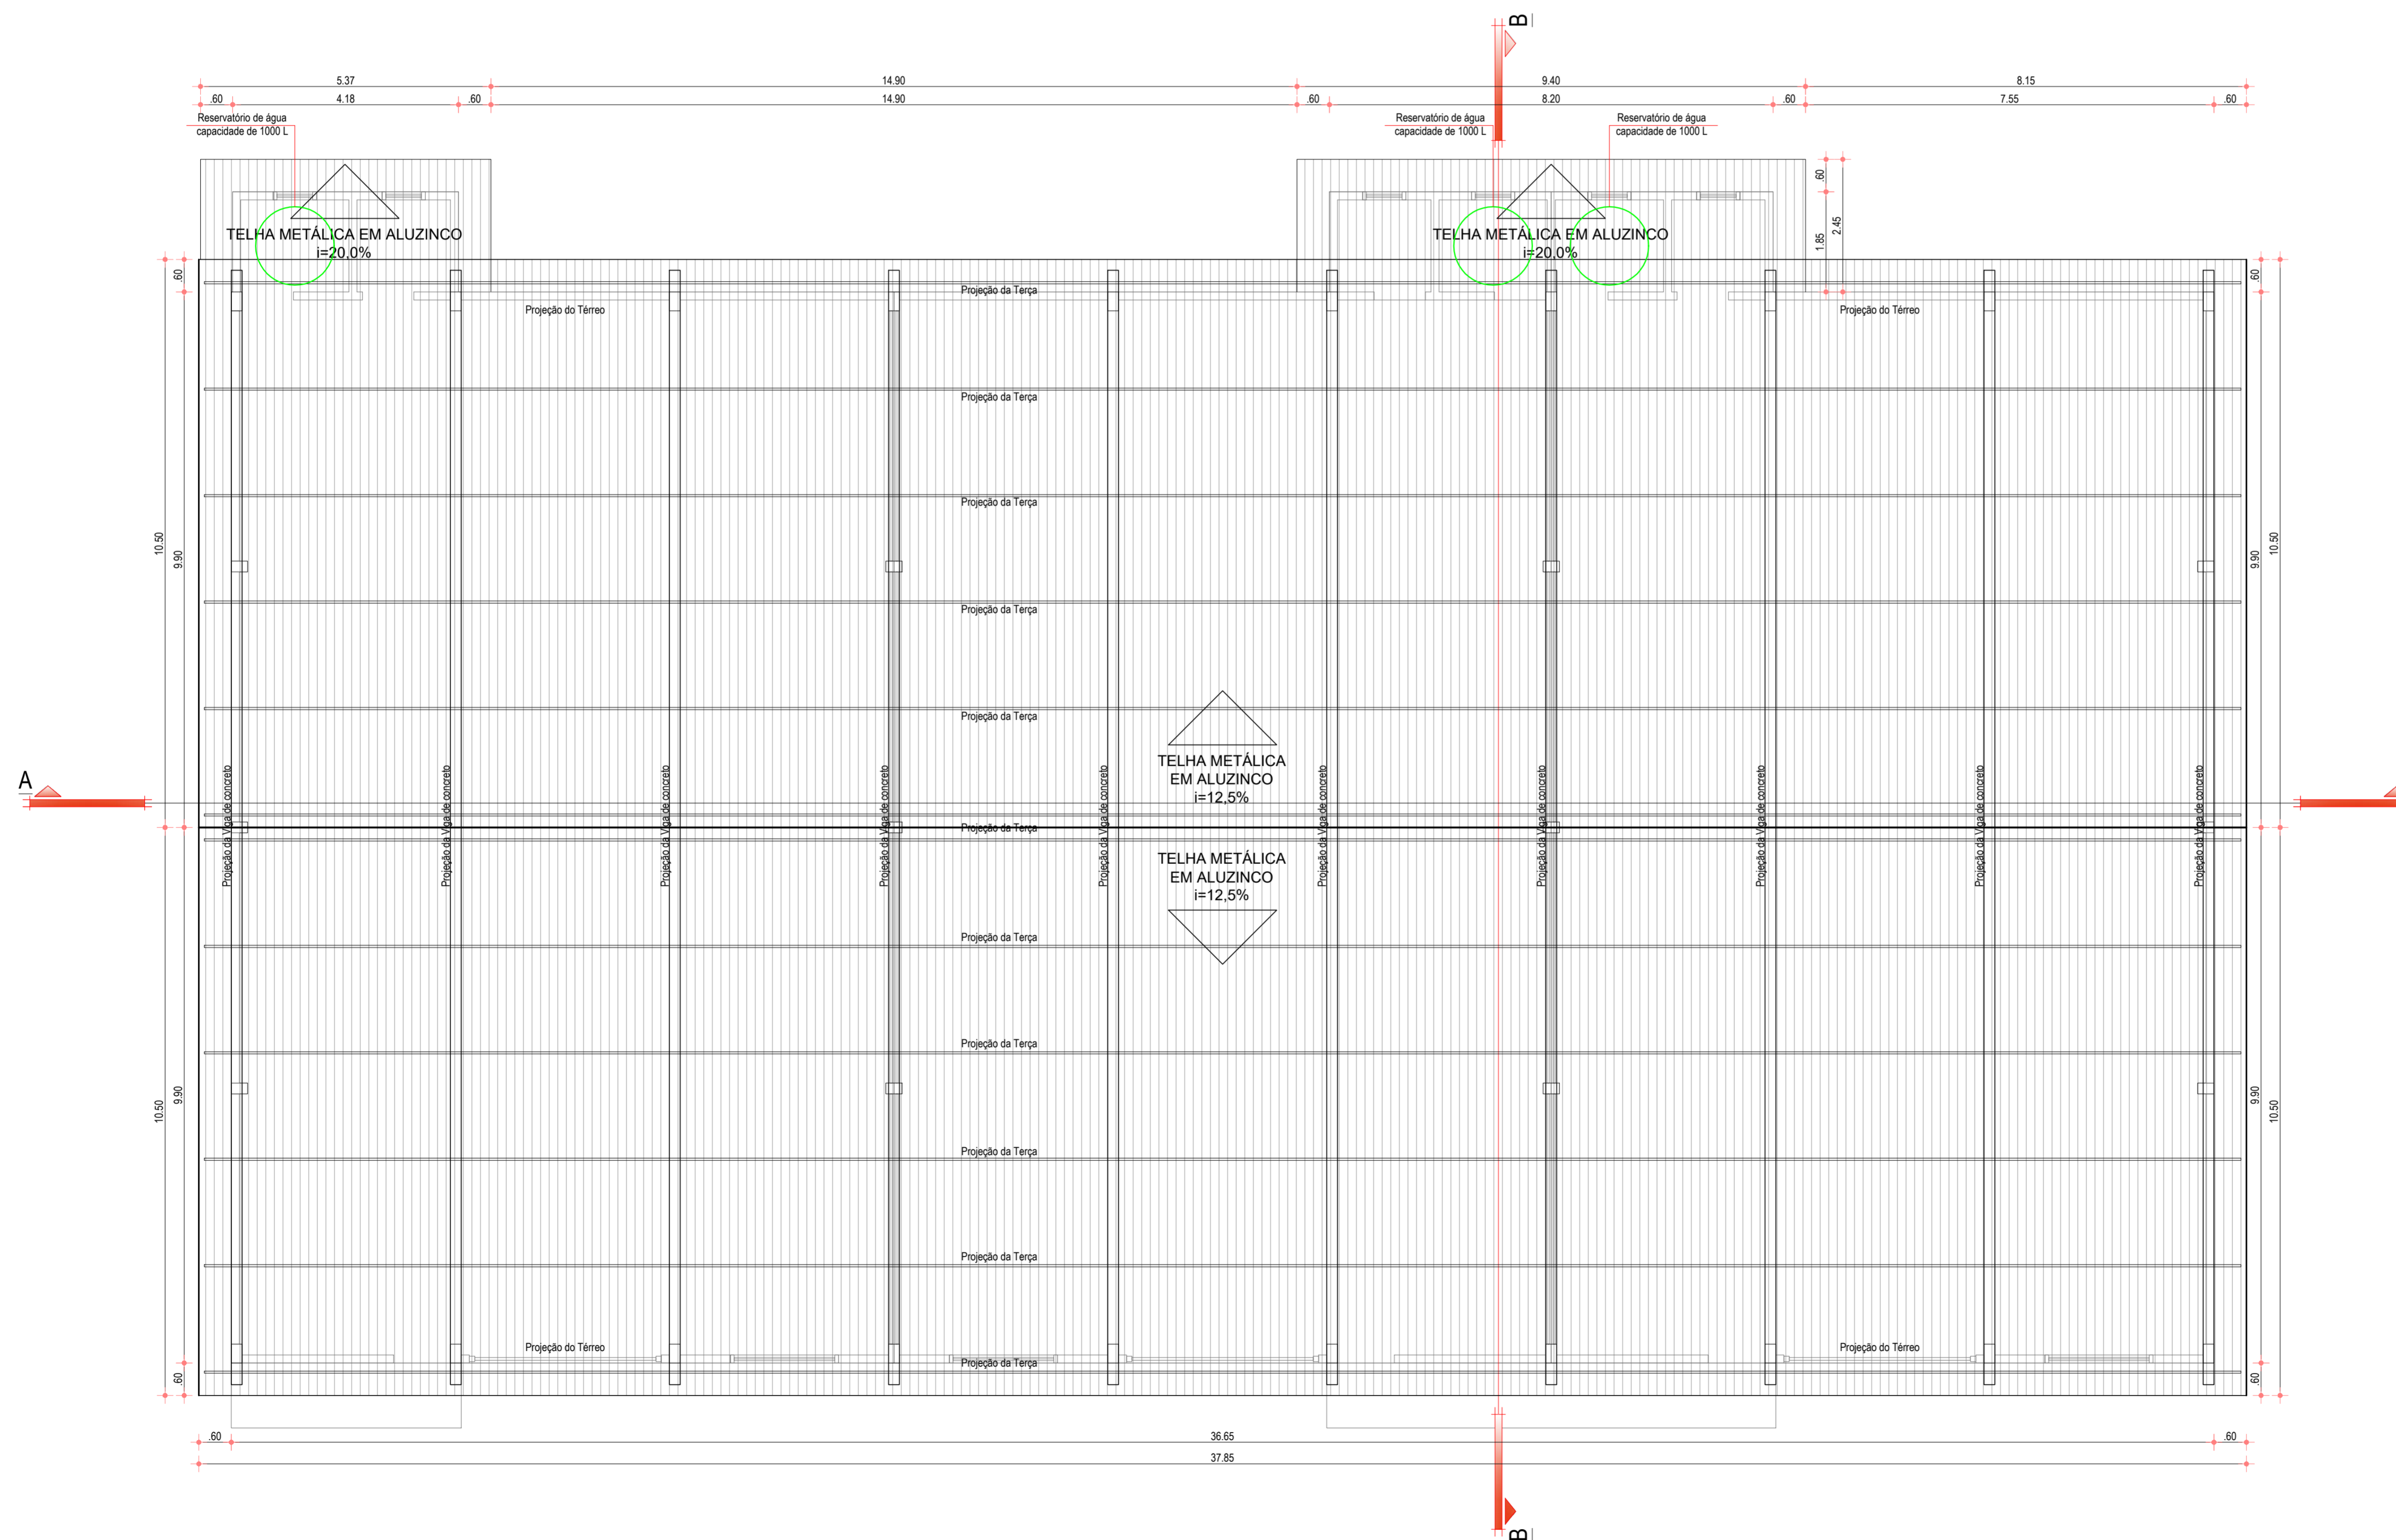

Planta de Cobertura
Esc.: 1/100

PROJETO ARQUITETÔNICO

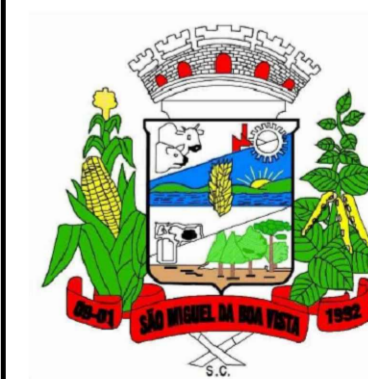

MUNICÍPIO DE
SÃO MIGUEL DA BOA VISTA

OBRA:
BARRACÃO INDUSTRIAL
INCUBADORA DE EMPRESAS

ESPECIFICAÇÕES:

- CORTE AA
- PLANTA DE COBERTURA

ENDEREÇO:
MARGENS DA RODOVIA SC 492, ÁREA INDUSTRIAL,
SÃO MIGUEL DA BOA VISTA

PROPRIETÁRIO:
MUNICÍPIO DE SÃO MIGUEL DA BOA VISTA
CNPJ 80.912.124/0001-82

VANDERLEI BONALDO

RESPONSÁVEL TÉCNICO:
RICARDO DE MARCO
Arquiteto e Urbanista
CAU/SC: A109.866-7

ASSINATURA:

DATA:

FOLHA:

ESCALA:

03/04